

STRATEGINEN MAANKÄYTÖN SUUNNITELMA 2024 LUONTO, KULTTUURI JA VIRKISTYS

Pirkkalan kunta 5.6.2024

VIRKISTYSVERKOSTO

- Seudullinen virkistysreitti
- Rantareitti
- Pyhänäsi -pyöräilyreitti
- Viheryhteystarve
- Seudullinen metsäekologinen pääverkosto
- Seudullista metsäekologista verkkoa tukeva verkosto
- Uusi vihersilta


- Opetuspalvelupiste/-keskittymä
- Uusi opetuspalvelupiste/-keskittymä

- Suojelualue
- Muinaismuistoalue

- Venesatama
- Venereitti
- Virkistysveneily
- Melontareitti
- Uimaranta
- Rantautumis- ja vesillelaskupaikka

- Erityinen luonto-/virkistyskohde
- Kehitettävä näköalapaikka
- Maaseutumatkailun ja virkistyskehittämisen kohdevyöhyke

- Liikunta- ja ulkoilupaikka
- Kehitettävä liikunta- ja ulkoilupaikka
- Golf-kenttä

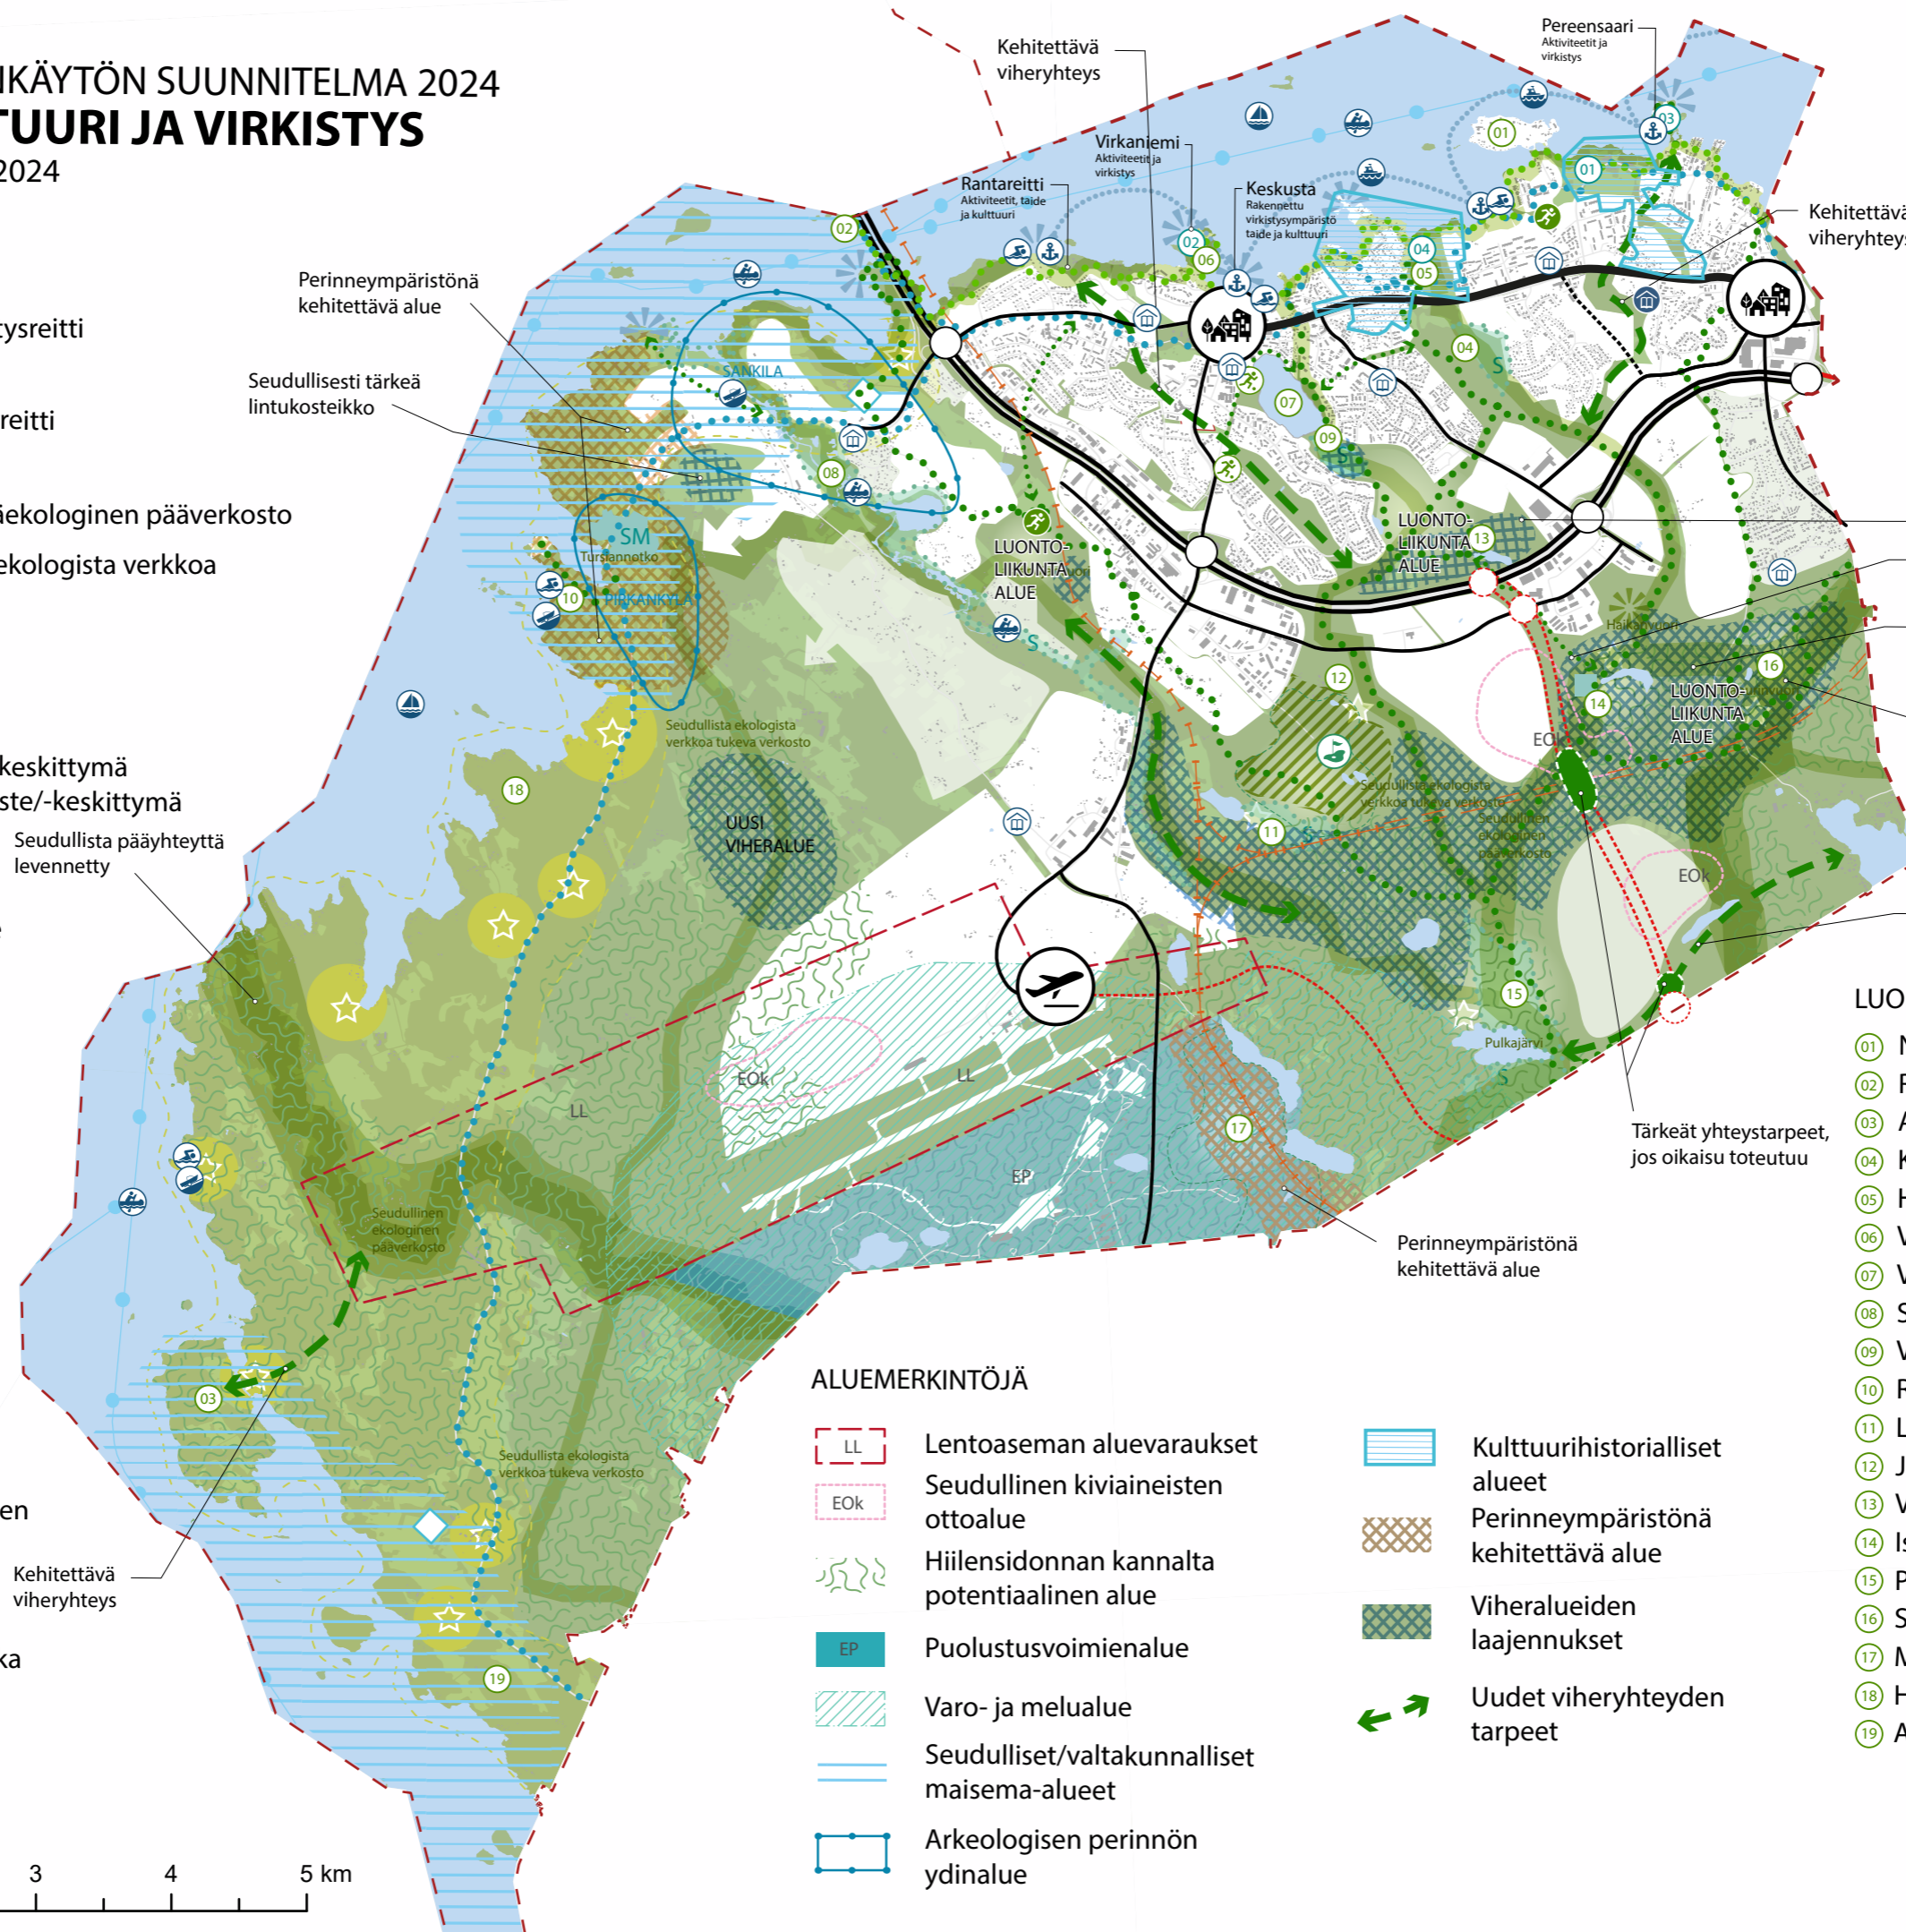

RANTAVYÖHYKE

- 01 Rantareittiä kehitetään merkittäväksi osaksi seudullista virkistysreittiä.
- 02 Virkaniemeä kehitetään virkistysalueena.
- 03 Pereensaarta kehitetään virkistyskäytön pohjalta.
- 04 Kehitettävä ekologinen yhteys Pyhäjärven rantaan.

- Elinkeinoaluetta supistettu
- Elinkeinoaluetta supistettu
- Viheraluetta laajennettu
- Seudullista pääyhteyttä levennetty

Uusi yhteystarve

LUONTOKOhteet

- 01 Nikkilänniemen lehmuslehto
- 02 Rajasaaren kynäjalavametsikkö
- 03 Avesaaren lehdot
- 04 Komperinmäki-Killon vanha metsä
- 05 Haikan kartanon vanha puisto
- 06 Virkaniemi
- 07 Vähäjärvi
- 08 Sikojoen kosteikkoalue
- 09 Vuorenhaka
- 10 Reipin katajaketo
- 11 Leppäperkiön luonnonsuojelualue
- 12 Jasperinoja
- 13 Vähä-Naistenjärvi
- 14 Iso-Naistenjärvi-Pehkusuo
- 15 Pulkajärven Natura-alue
- 16 Saukkolammin-Taaporinvuoren alue
- 17 Matalakorpi
- 18 Hiidenmaan lehmusmetsikkö
- 19 Anian jalopuumetsikkö

ALUEMERKINTÖJÄ

- LL Lentoaseman aluevaraukset
- EOK Seudullinen kiviaineisten ottoalue
- Hiilensidonnalla kannalta potentiaalinen alue
- EP Puolustusvoimien alue
- Varo- ja melualue
- Seudulliset/valtakunnalliset maisema-alueet
- Arkeologisen perinnön ydinalue
- Kulttuurihistorialliset alueet
- Perinneympäristönä kehitettävä alue
- Viheralueiden laajennukset
- Uudet viheryhteyden tarpeet