



0.5

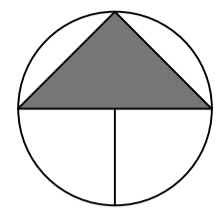

urheilukenttä

talvella luistelualue

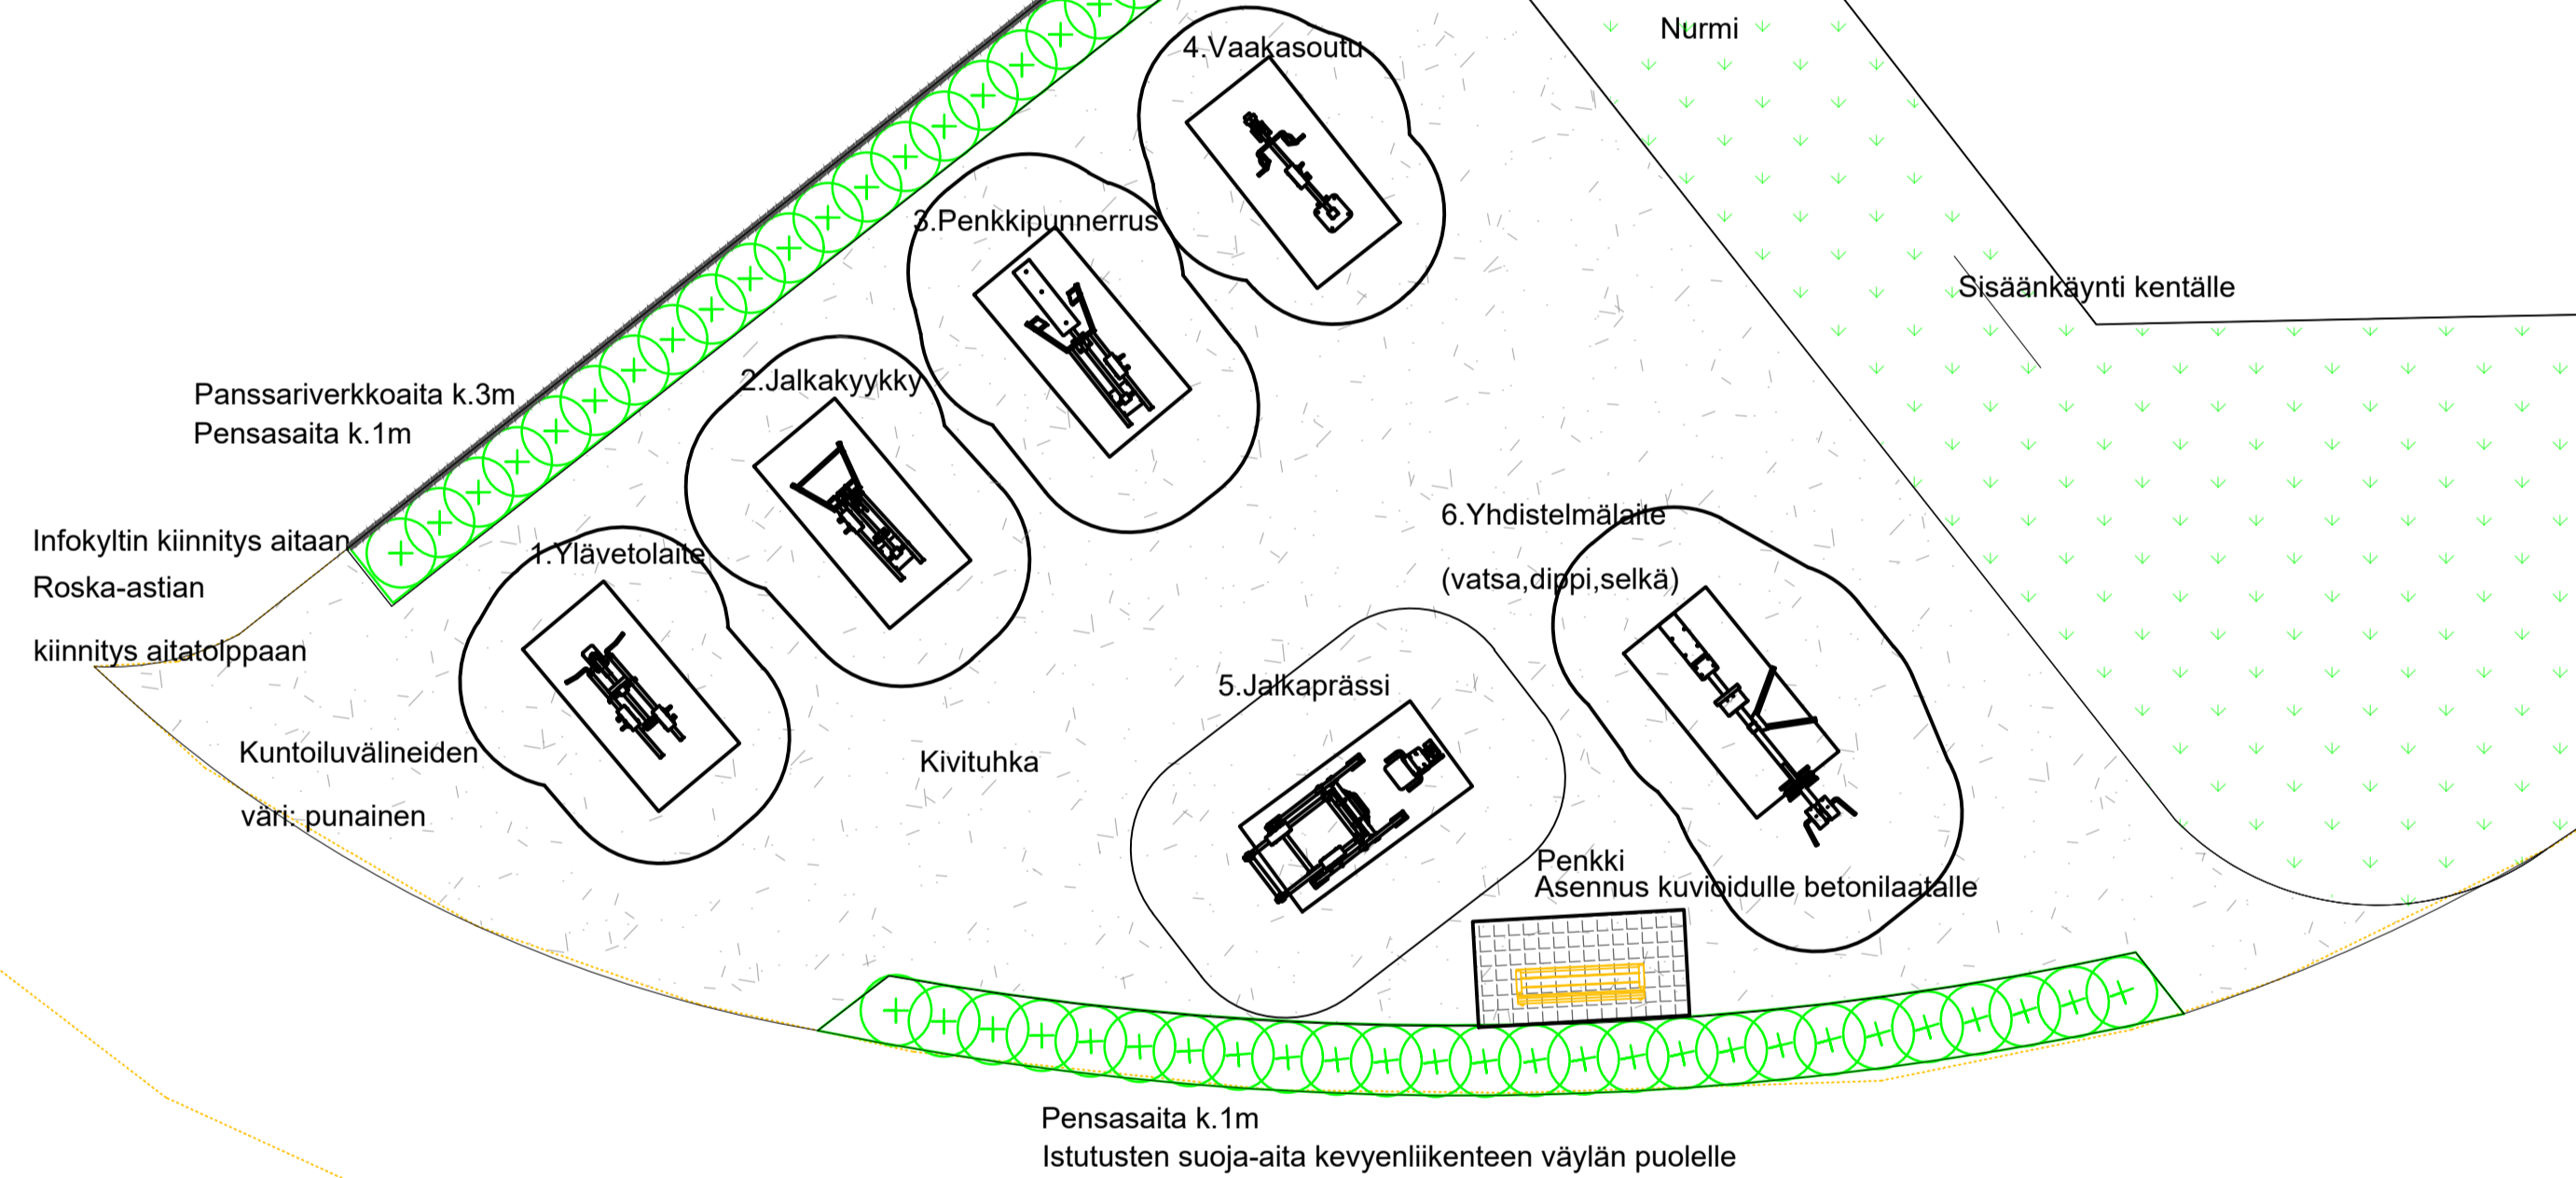

907095

110.7

MERKINNÄT

- Nurmi
- Kivituhka
- Istutettava pensas

Istutukset rajataan puisilla suoja-aidoilla, k.35cm, pintakäsittely: harmaa ulkokuullote/puuöljy.

Istutukset katetaan männynkuorikatteella, 7cm kerrospaksuus.

VÄLINELUETTELO:

1. OG24 Ylävetolaite+lisäpainoyksikkö, Omnigym Asennus siirrettävälle alustalle.
 2. OG10 Jalkakyykky + lisäpainoyksikkö, Omnigym Asennus siirrettävälle alustalle.
 3. OG30 Penkkipunnerrus + lisäpainoyksikkö, Omnigym Asennus siirrettävälle alustalle.
 4. OG23 Vaakasoutu, Omnigym Asennus siirrettävälle alustalle.
 5. OG14 Jalkaprässi, Omnigym Asennus siirrettävälle alustalle.
 6. OGC7 Yhdistelmälaite, Omnigym Asennus siirrettävälle alustalle.
- Välineiden väri: punainen


Penkit 1 kpl

Roska-astia 1 kpl

Infokyltti 1 kpl

Panssariverkkoaita kork. 3m, jääkiekkokaukalon ja kuntoilualan väliin

OG24 Ylävetolaite	OG10 Jalkakyykky
Kohdelihakset 	Kohdelihakset
OG30 Penkkipunnerrus	OG23 Vaakasoutu
Kohdelihakset 	Kohdelihakset
OG14 Jalkaprässi	OGC7 Yhdistelmälaite
Kohdelihakset 	Kohdelihakset
OMNIGYM	OGMP Alusta

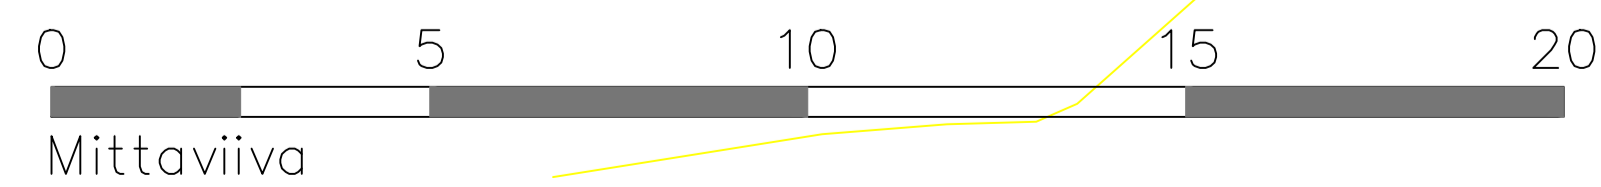

KILLON LÄHILIIKUNTAPAIKKA			Piirt.	KNik
			Suunn.	KNik
			Tark.	MTer
			Hyv.	MTer
			Pvm.	6.6.2024
YLEISSUUNNITELMA 1:100			Muutos pvm.	1.7.2024
			Korvaa Suunn.	Ark.n:o
				Piir.n:o

Suunnitelmaselostus

Killon lähiliikuntapaikka, Pirkkala

Kohde

Suunnittelukohde sijaitsee Pirkkalassa Killon kunnanosassa. Uusi lähiliikuntapaikka on suunniteltu Killon urheilukentän alueelle, kentän eteläpuolelle. Nykyisellään Killon kentällä on jo tekonurmipintainen urheilukenttä, tekonurmipintainen koripallokenttä ja talvella luistelujää. Uusi lähiliikuntapaikka monipuolistaa Killon urheilukentän liikunta- ja harrastusmahdollisuuksia.

Suunnitelmaratkaisu

Killon uusi lähiliikuntapaikka tarjoaa mahdollisuuden kuntosaliharjoitteluun ulkotiloissa. Lähiliikuntapaikalle on suunniteltu painopakallisia laitteita, joiden vastukset ovat säädettävissä oman kuntotason mukaisesti ja näin soveltuvat monen ikäisille käyttäjille. Laittekokonaisuudella pystyy tekemään kokonaisvaltaisen, useita lihasryhmiä harjoittavan kuntosalitreenin. Laitteiden lisäksi liikuntapaikalta löytyy penkki ja roska-astia. Liikuntapaikan laiduille on suunniteltu pensasistutuksia tuomaan alueelle viihtyisyyttä ja rajaamaan se omaksi tilakseen muusta kentästä. Jääkiekkokaukalon ja liikuntapaikan väliin on suunniteltu verkkoaitaa. Liikuntapaikka on kivituhkapintainen. Lähiliikuntapaikalla ei ole talvikunnossapitoa. Killon lähiliikuntapaikan suunnittelussa on myös osallistettu kuntalaisia ideakilpailun muodossa.

Kustannusarvio

Lähiliikuntapaikan kokonaiskustannusarvio on 85 000€.

