
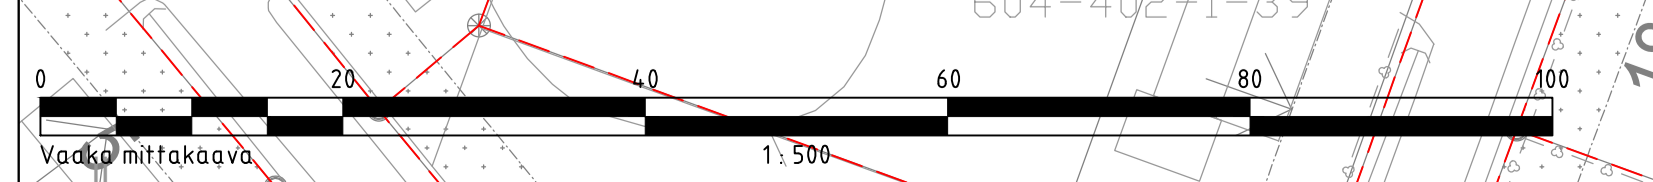


**MERKINTÖJEN SELITYKSET**

	AB PÄÄLLYSTE ajoneuvoliikenne
	MURSKEVERHOUS murskepiennar
	NURMETUS / VIHERALUE
	KIVIPESÄ / EROOSIOSUOJAUS
	OJAPAINANNE virtaussuunta
	PUOLIRUMPU purku maastoon
	KATUALUEEN RAJA / KIINTEISTÖRAJA
	HULEVESIKAIVO uusi, ritiläkansi
	KATUVALAISIN uusi
	POISTETTAVA PUU
	POISTETTAVA VALAISIN- / SÄHKÖPYLVÄS
	UUSITTAVA KADUNNIMIKYLTTI liikennemerkkin jalusta

**ehdotus**

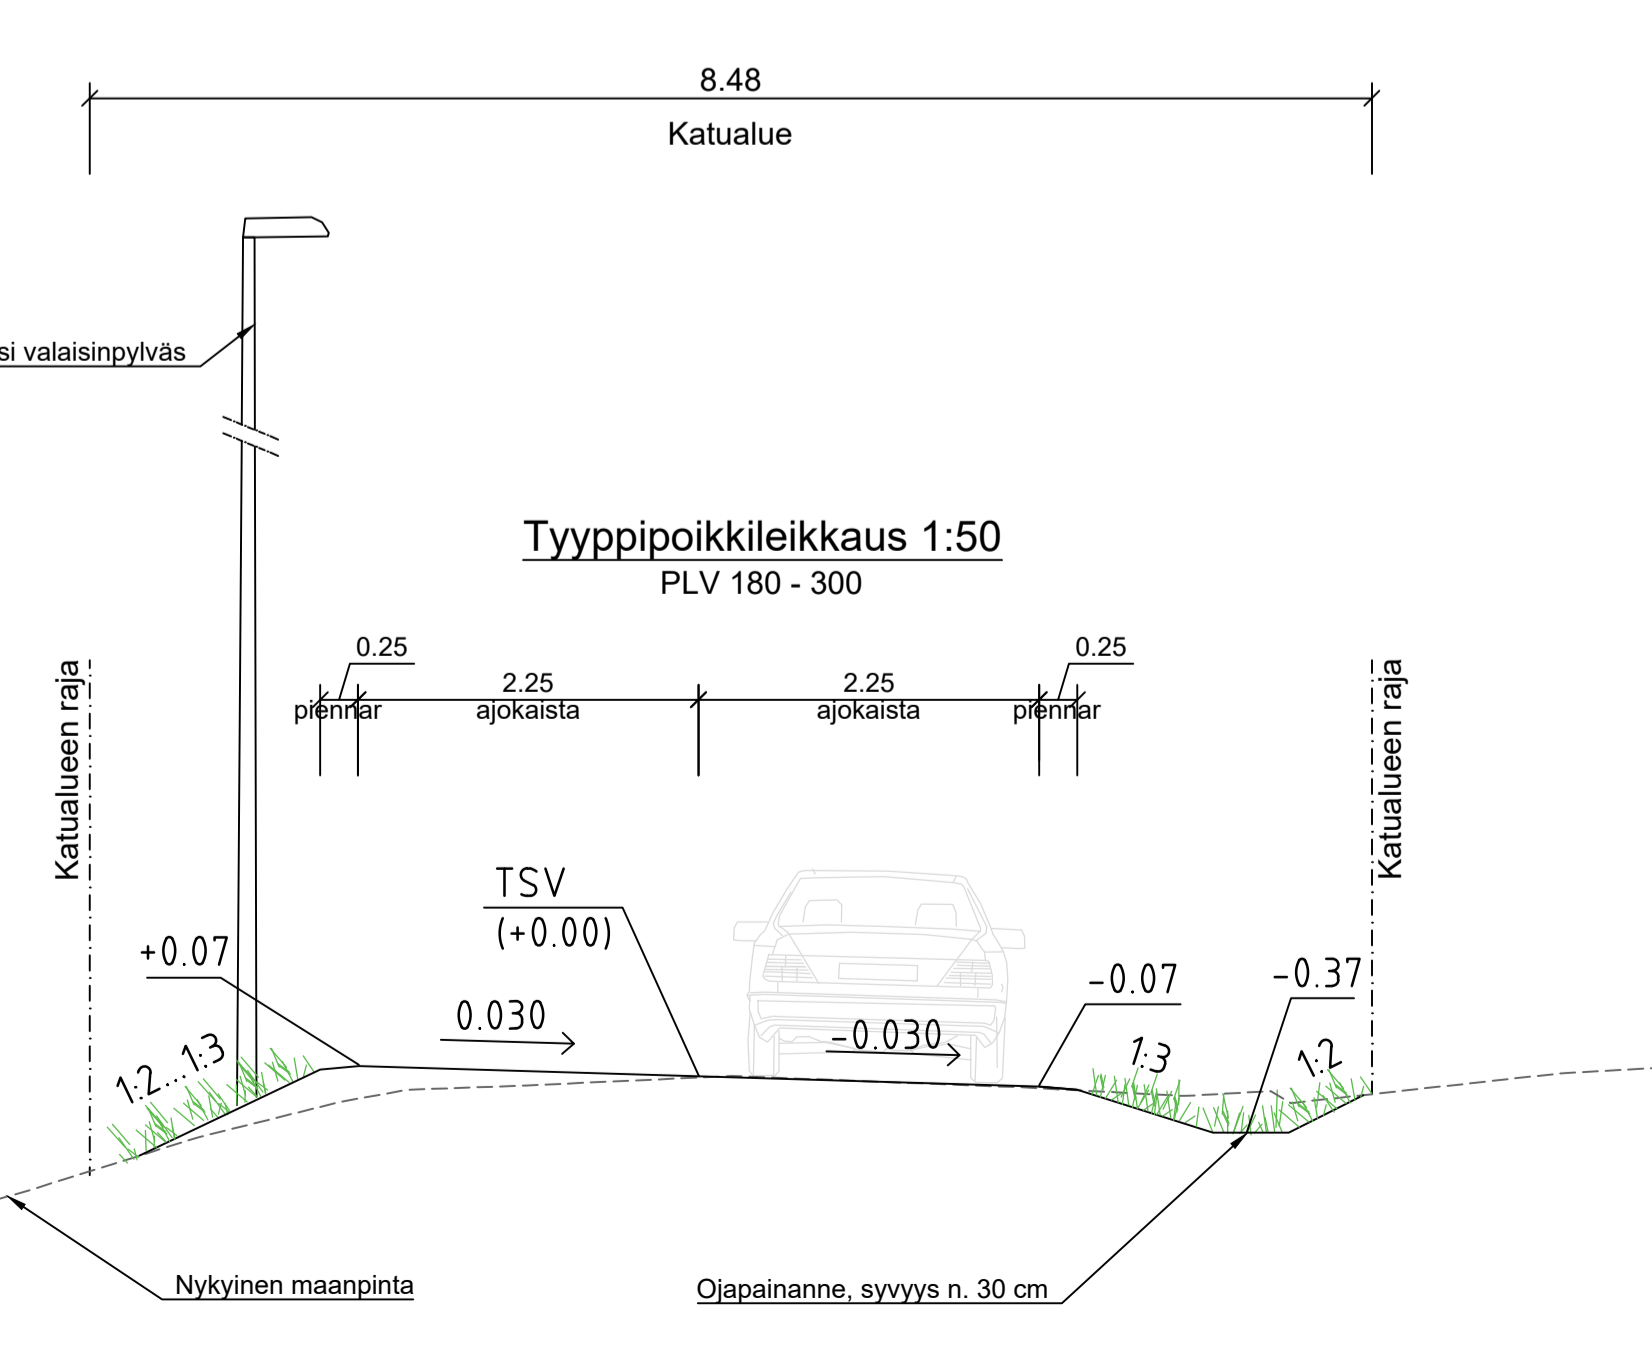

Merkki			
Hankkeen nimi	Pyhäjärvenkadun katu- ja rakennussuunnitelma		
Piirustuksen sisältö	Asemapiirustus Pyhäjärvenkadun katusuunnitelma		
11.10.2024	Suun. W. Lahtinen & T. Cajanus	11.10.2024	
	Tark. Reijo Kolu		
	Hv. Eero Sarvi		
Koordinaattijärjestelmä	ETRS GK24	Mittakaava	Piir.nro
Korkeusjärjestelmä	NZ000	1:500	2190.1
			Hv. Vesa Savolainen

C:\B500\320693\_Pyhajarvenkadun\_katu\_ja\_rakennussuunnitelma\_Pirkkala\_kuntak...Ture043.dwg|Tulostus.dwg|KS\_Asemapiirustus.dwg