

Pirkkalan kampuksen väli- ja pysäköintialueiden maanrakennusurakka 2024-2025



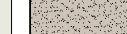

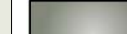










Koulutie 11, 33960 Pirkkala

Liikennejärjestely- ja aluesuunnitelma
Hulevesipumppaamo

Turtolan Kaivin Oy

Laatija: Ville Oksanen

Päivämäärä 28.11.2024

-  esim. Rudus Paasikko peruskivi + kansi
-  Kivituhka, harmaa KaM 0-8 mm
-  Valettava turva-alusta, musta-valko-harr joustokerros välineen max-putoamiskor
-  Koripallokentän asfalttimaalaukset, valk
-  Istutettava lehtipuu, iso/ pieni
-  Istutettava havupuu, iso/ pieni
-  Istutettava yksittäispensas, iso/ pieni
-  Istutettava lehtipensasryhmä
-  Istutettava havupensasryhmä
-  Istutettava perenna/ perennaryhmä
-  Istutettava köynnös
-  Istutettava kukkasipulialue, monivuotiner
-  Nurmikko, R2 / kukkanurmi
-  Kuorikate, puitsokate 70 mm alle maatuva katekangas
-  Singeli #6-16, ruskea, 50 mm, alle maatuva katekangas

LEHTIPUUT

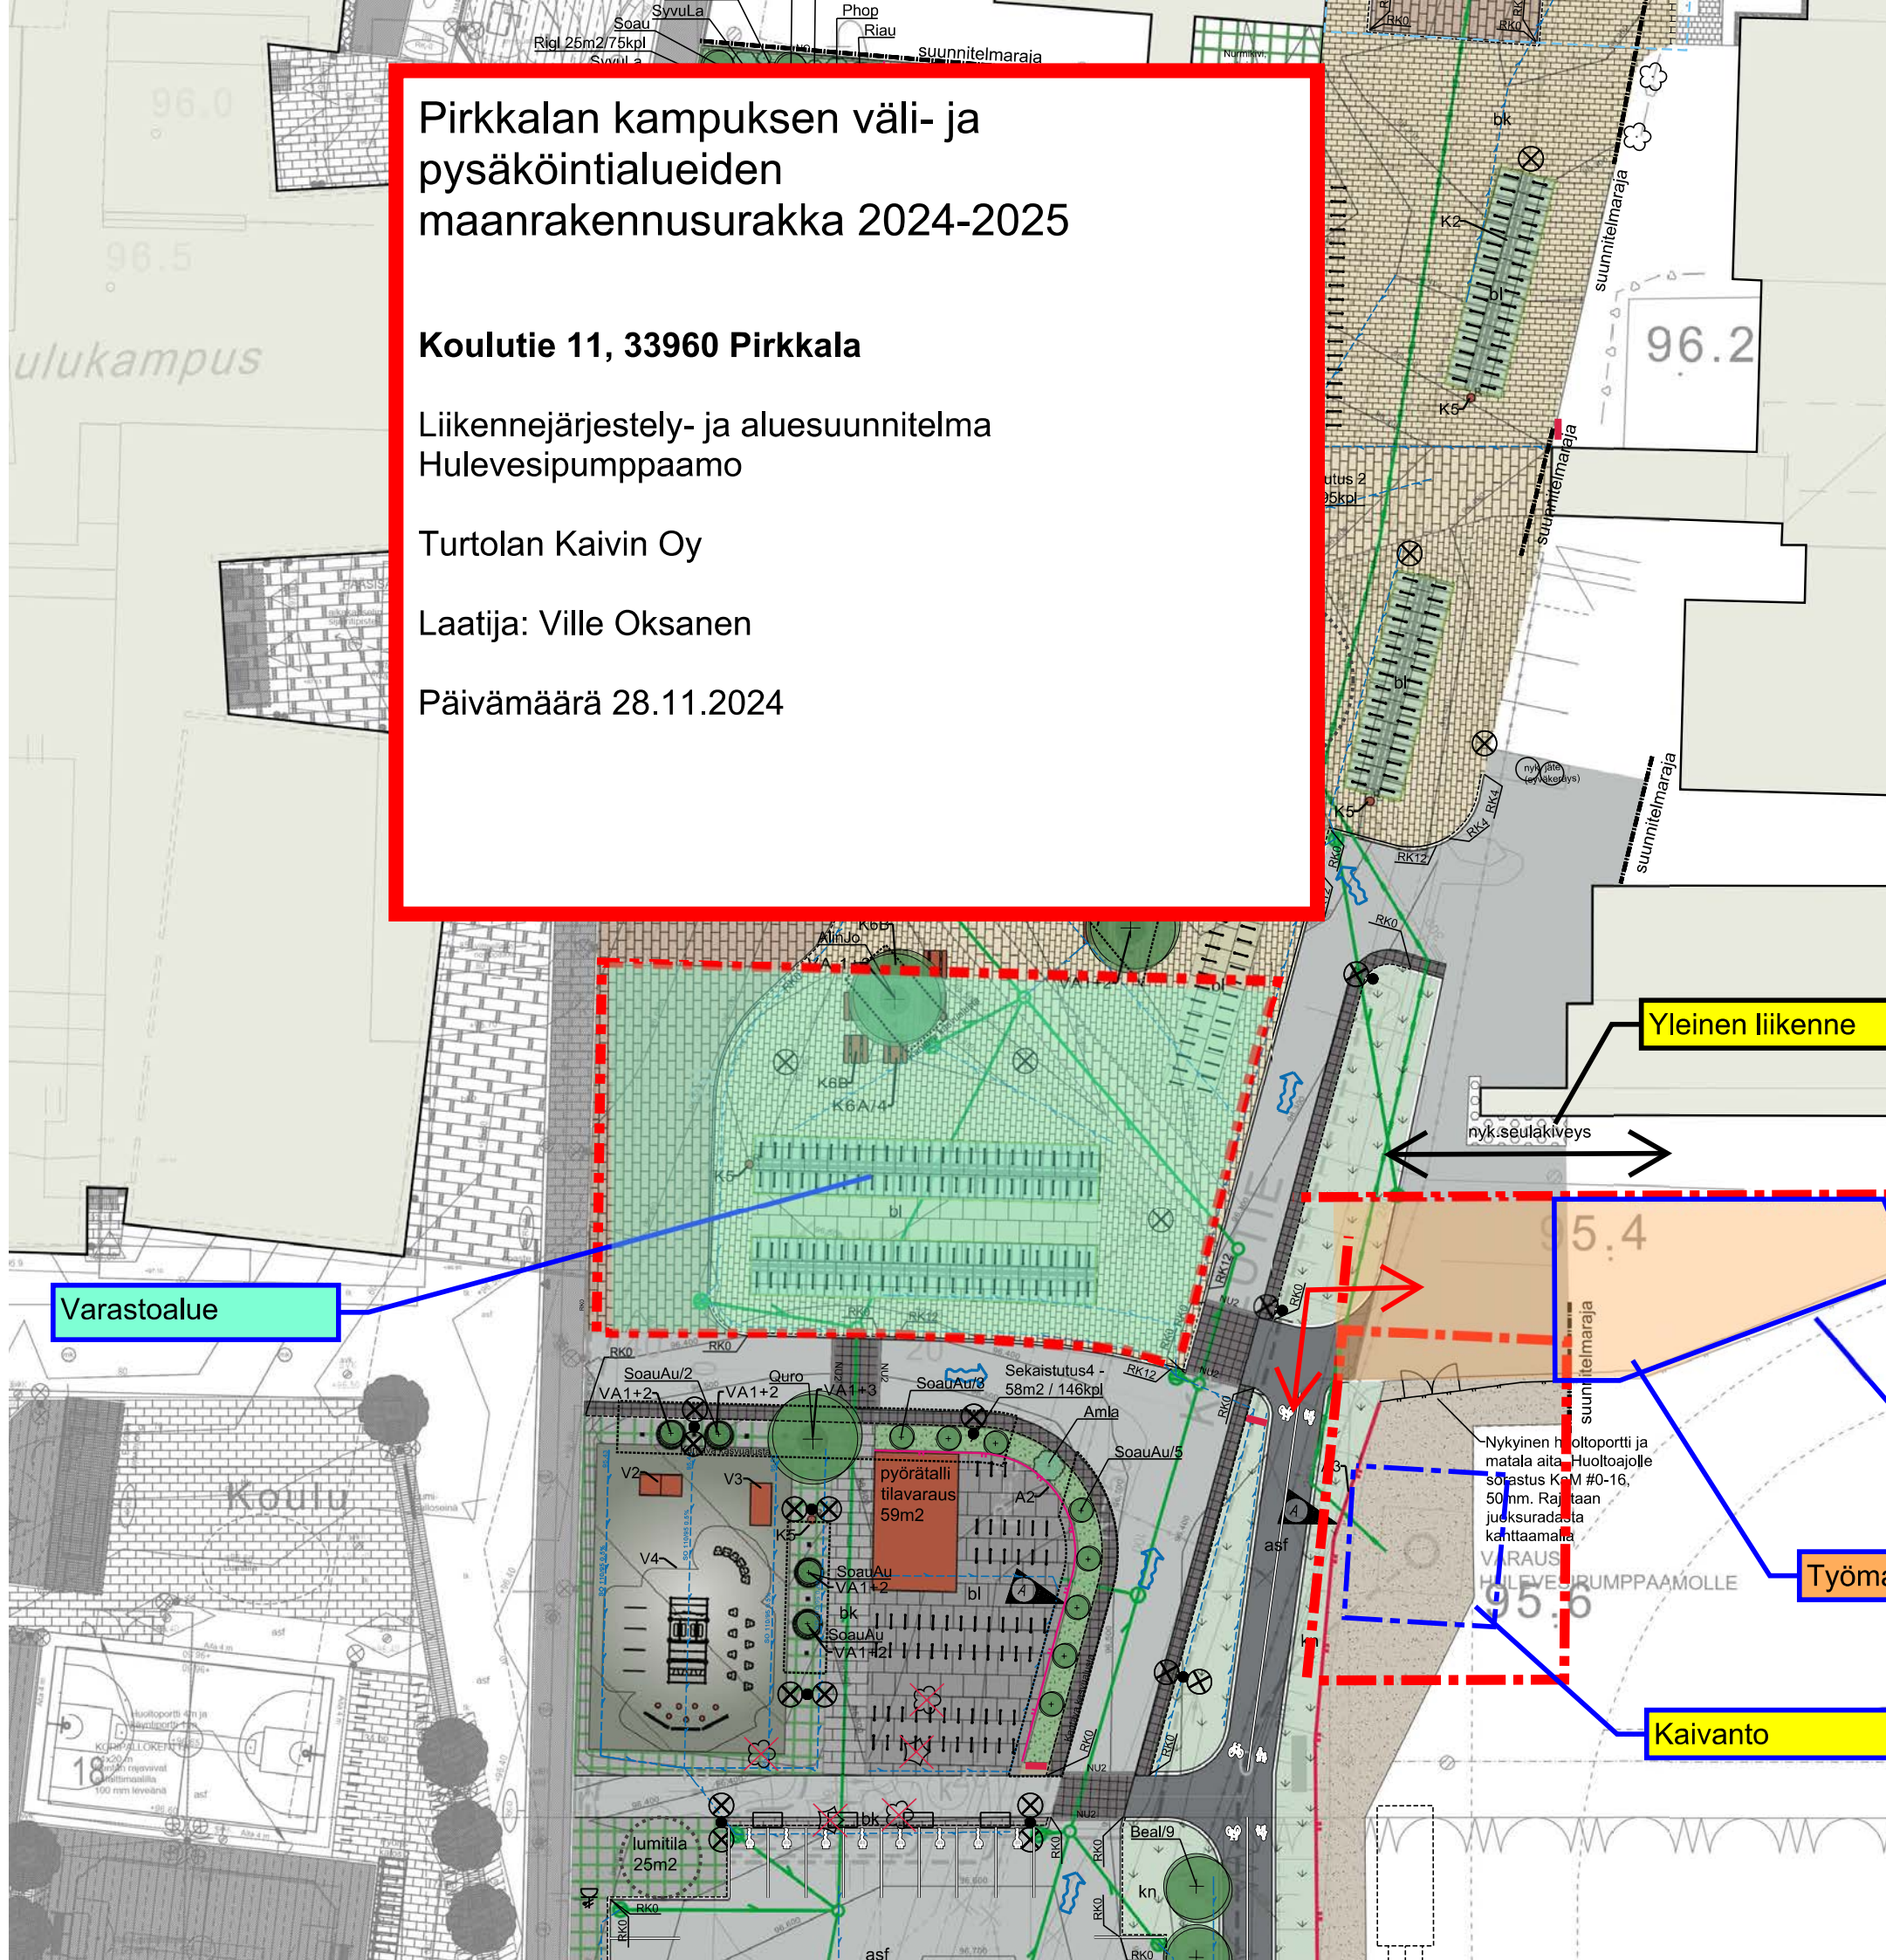
| LYHENNE | LAT.NIMI |
|---------|---|
| Acpl | Acer platanoides |
| Acru | Acer rubrum |
| Acta | Acer tataricum |
| ActaGi | Acer tataricum ssp.ginnala |
| AlinJo | Alnus incana 'Johanna' |
| Alinru | Alnus incana f. rubra |
| Alglqu | Alnus glutinosa f. quercifolia |
| Beal | Betula alleghaniensis |
| Bepebi | Betula pendula f. bircalensis |
| BepeYo | Betula pendula 'Youngii' |
| Prsa | |
| Quro | |
| Soal | |
| Soau | |
| SoauAu | Sorbus aucuparia AUTUMN SPIRE® 'Flanr koehneana |

HAVUPUUT

| LYHENNE | LAT.NIMI |
|---------|---|
| Lasi | Larix sibirica |
| PiabHa | Picea abies f. aurea 'Haapasten Kultra' |
| Piabpe | Picea abies f. pendula |
| sy | Pinus sylvestris |
| me | Pseudotsuga menziesii |

LEHTIPENSAAT

| LYHENNE | LAT.NIMI |
|---------|---|
| Amla | Amelanchier laevis |
| AmlaHä | Amelanchier lamarckii 'Härkätien Herkku |
| DiloHe | Diervilla lonicera 'Helo' |
| DiseRu | Diervilla sessilifolia 'Rusko' |
| DispKa | Diervilla x splendens 'Kajo' |



Yleinen liikenne

Varastointi, pumppaamo, Laskeutuskontit jne

Työmaaliikenne

Kaivanto

Varastoalue

Koulu

pyörätalli tilavaraus 59m2

Nykyinen huoltoportti ja matala aita Huoltoajolle soastus K #0-16, 50mm. Rajataan juoksuradalla kahtaamalle

lumitila 25m2