

Koti- Kulma



REITI JA TOIMINNOT

Reitit järven ympärillä säilytetään ennallaan. Talvella järven eteläpuolella kulkee hiihtolatu. Myös liittynät järvireitille pidetään ennallaan. Kasvillisuutta ja kalusteita lisäämällä tehdään sisääntuloista järvelle kutsuvia ja viihtyisiä. Reitin varrelle lisätään useaan kohtaan opasteita järven eri toiminnoista ja koko järveä koskevia infotauluja.

Toiminnot keskitetään järven itä- ja länsipuolelle. Idässä uimarantaa suurennetaan ja siihen tulee kahvila, joka tarjoaa kävijöille mahdollisuuden levätä ja virkistäytyä. Rannan leikki- ja kuntoilupaikka uudistetaan ja rannan läheisyyteen tulee myös uusi seikkailurata. Rannalla voi pelata beachvolleyta myös jatkossa.

Järven pohjoisosan epävirallisesta uintipaikasta tehdään virallinen ja siihen varmistetaan turvallinen pääsy ohjaamalla liikennettä pois veden läheisyydestä. Järven eteläosaan rakennetaan kalastuslaituri, johon on esteetön pääsy. Lounaaseen perustettavan veistospuiston ei tule erillisiä reittejä pääreitiltä, vaan taideteoksia saa ihaila nurmikolla kävelen. Veistospuistoon lisätään teoksista kertovia kylttejä.

Lännen monitoimialueen sisällä perustetaan uusia reittejä eri alueiden välillä sekä ohjataan kulkua kylteillä.

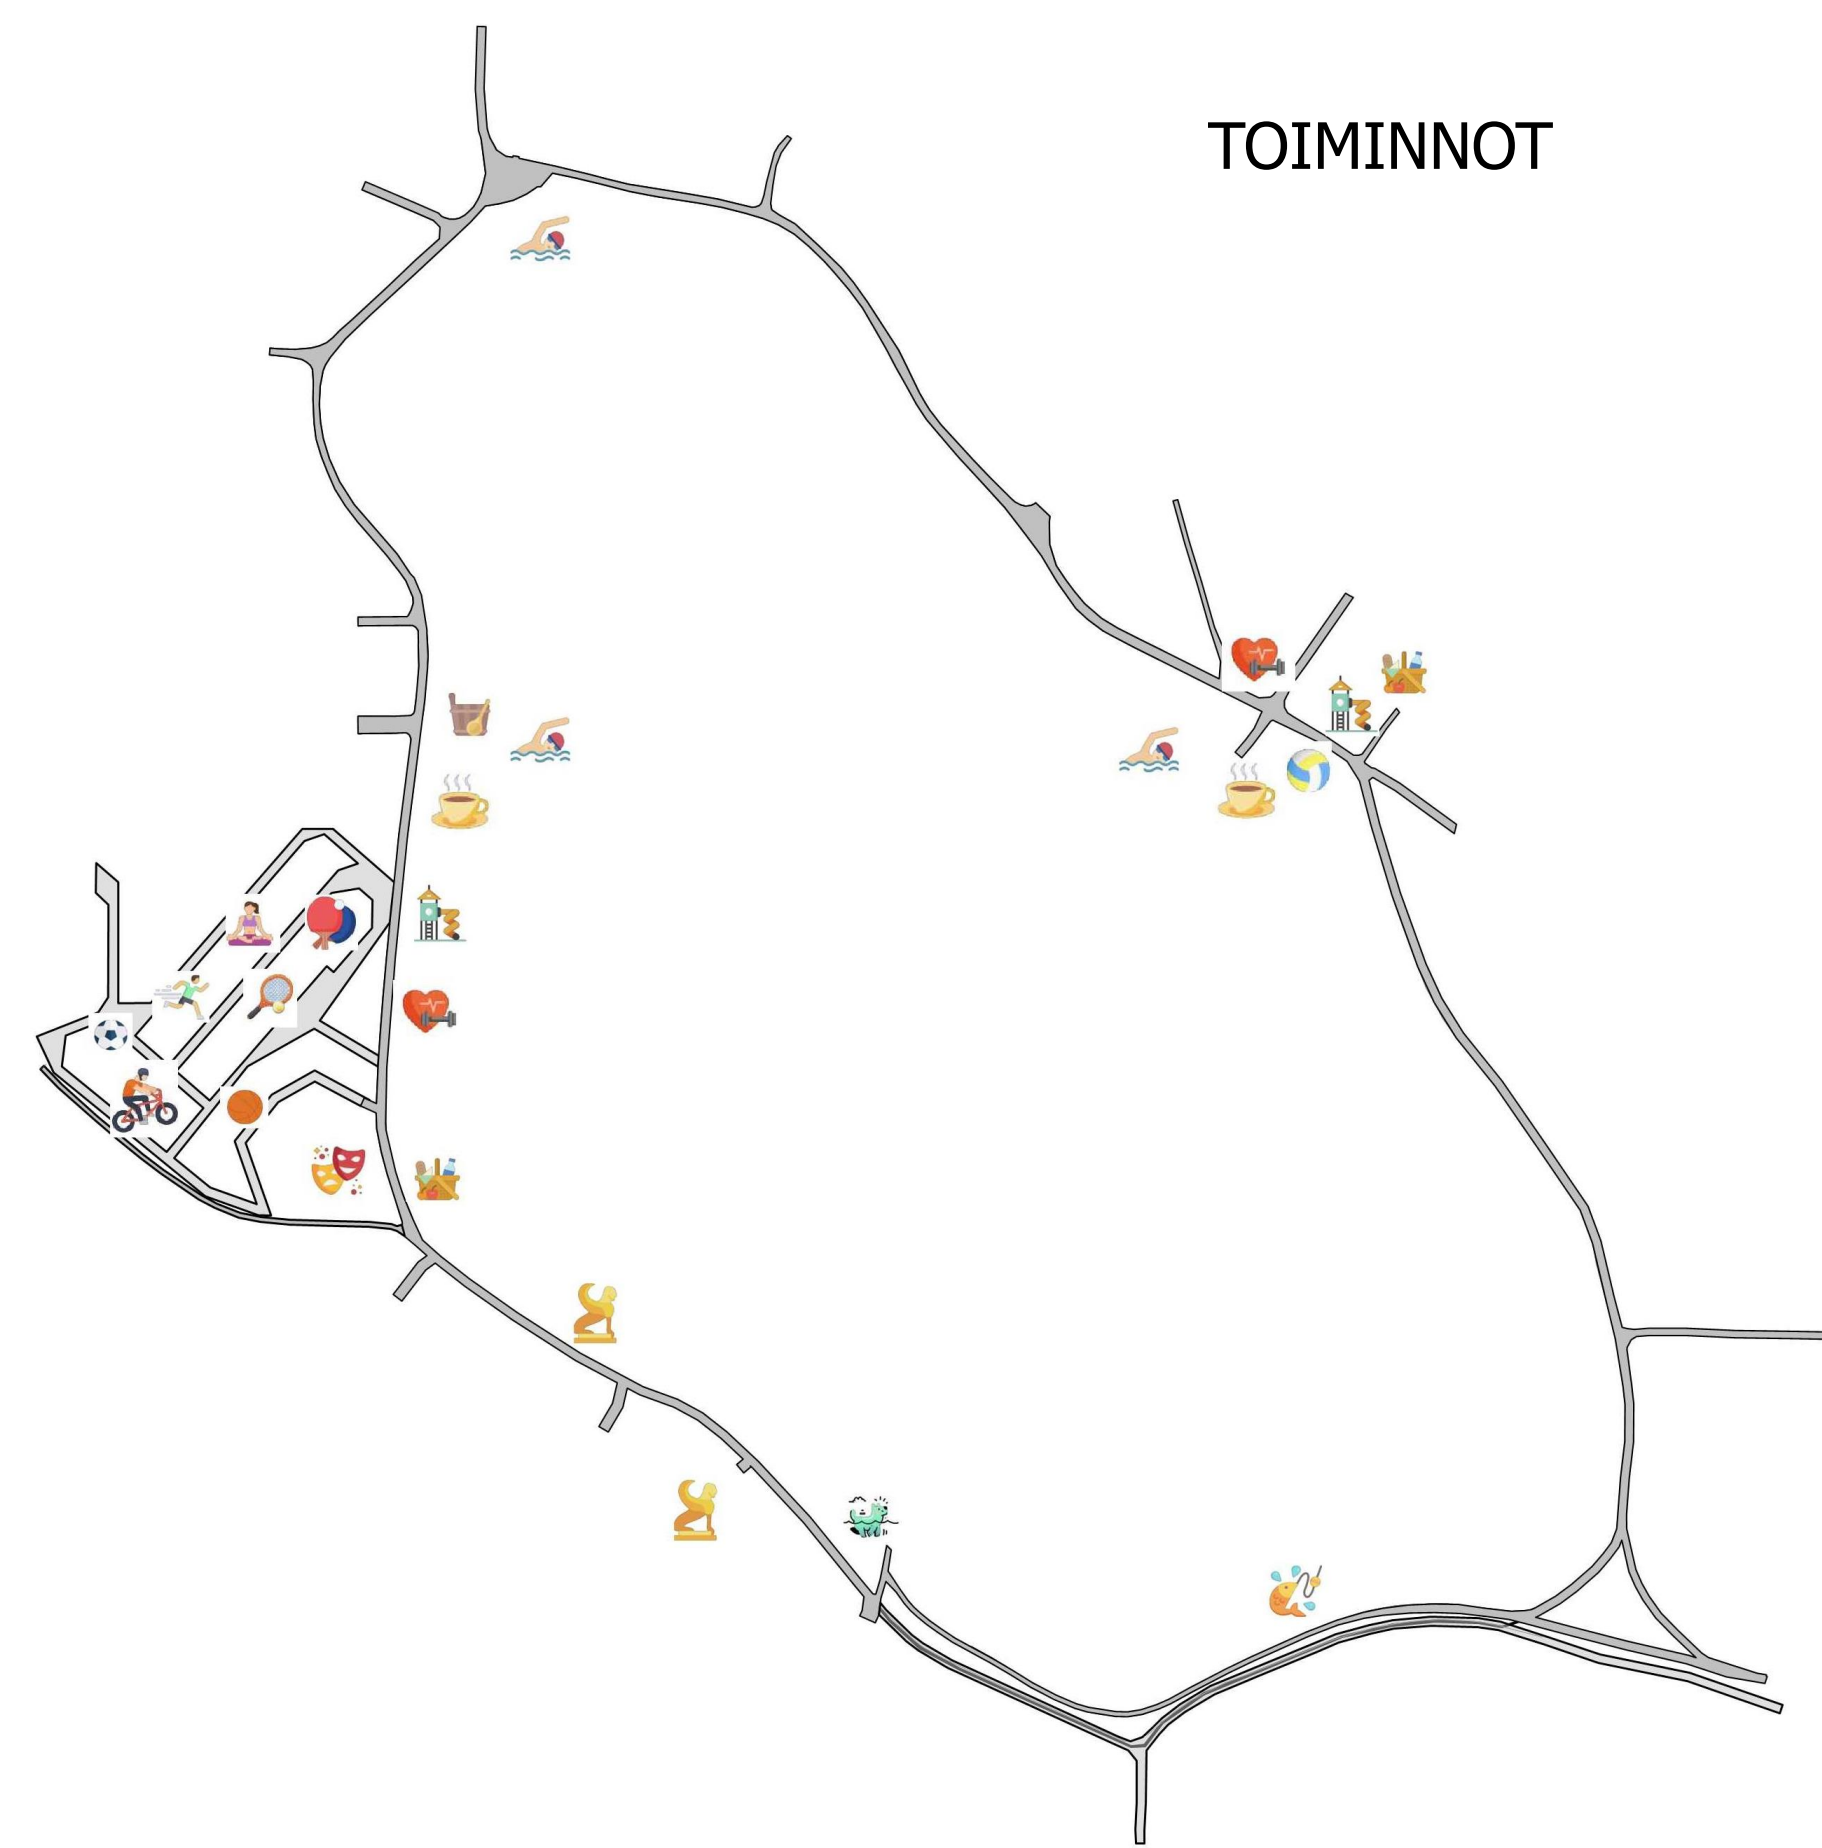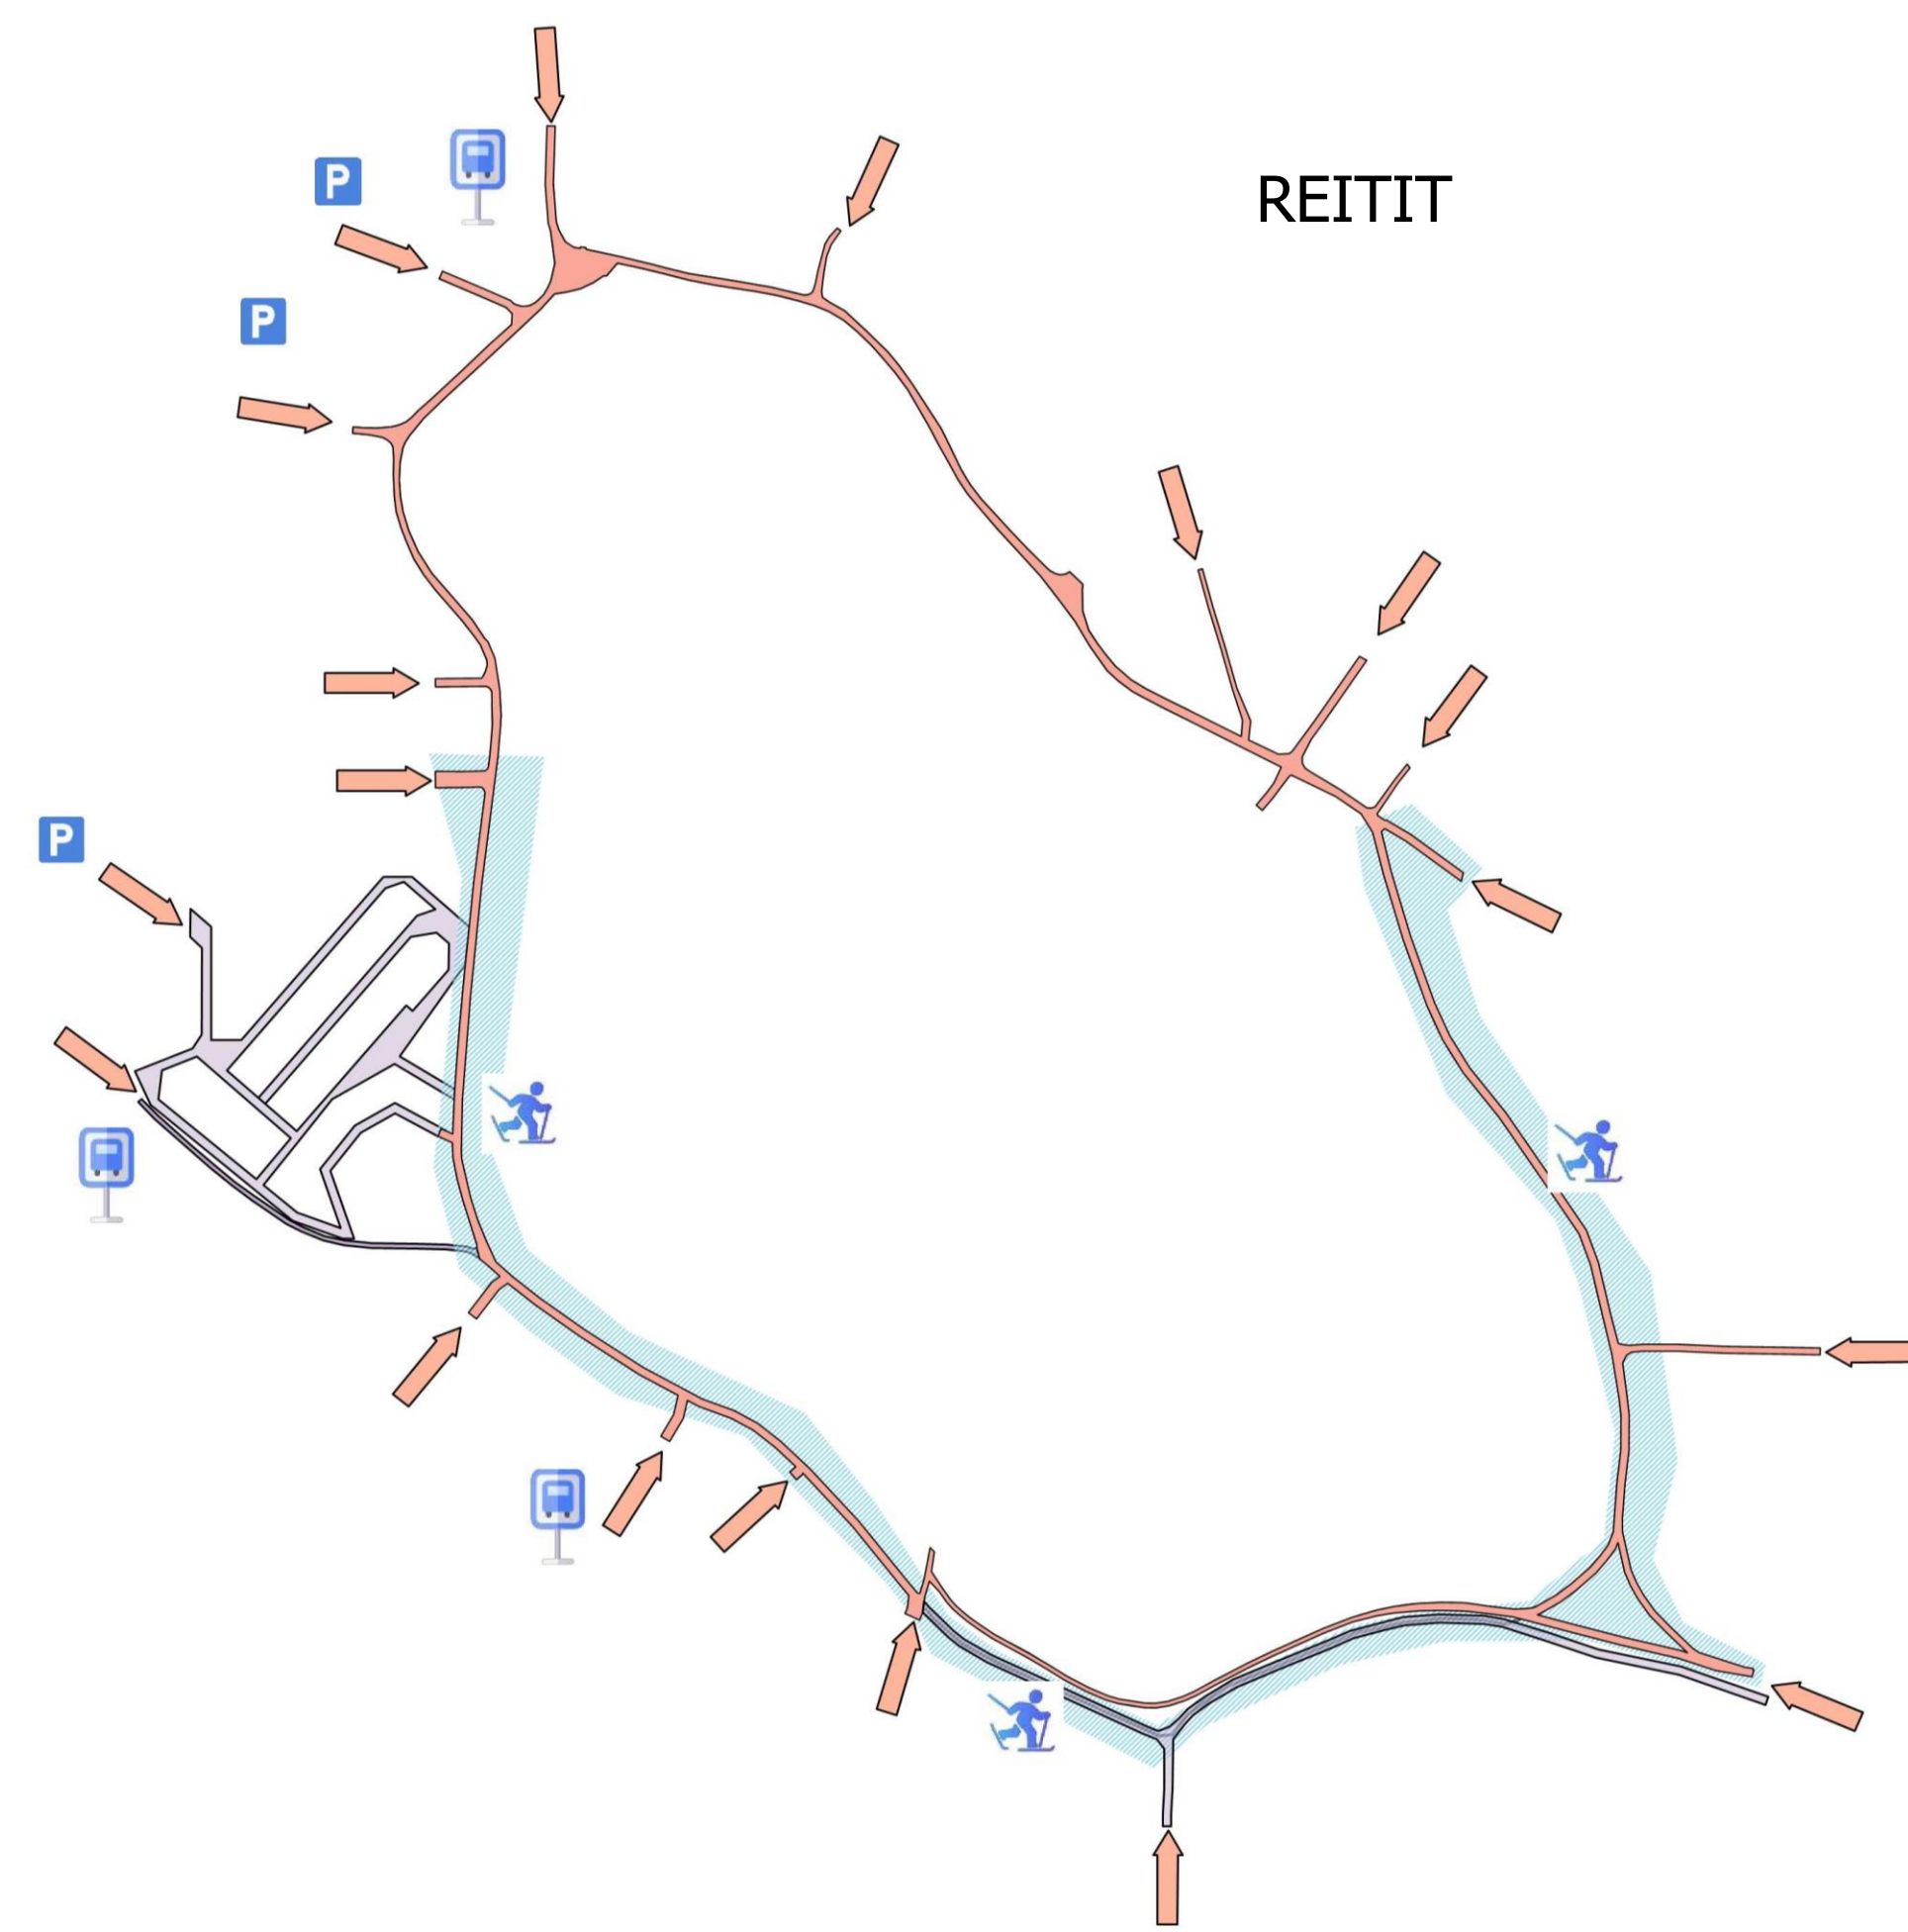


Havainnekuva sauna- ja laiturialueelta.



Havainnekuva grillauspaikalta.



Havainnekuva grillauspaikalta toisesta suunnasta.

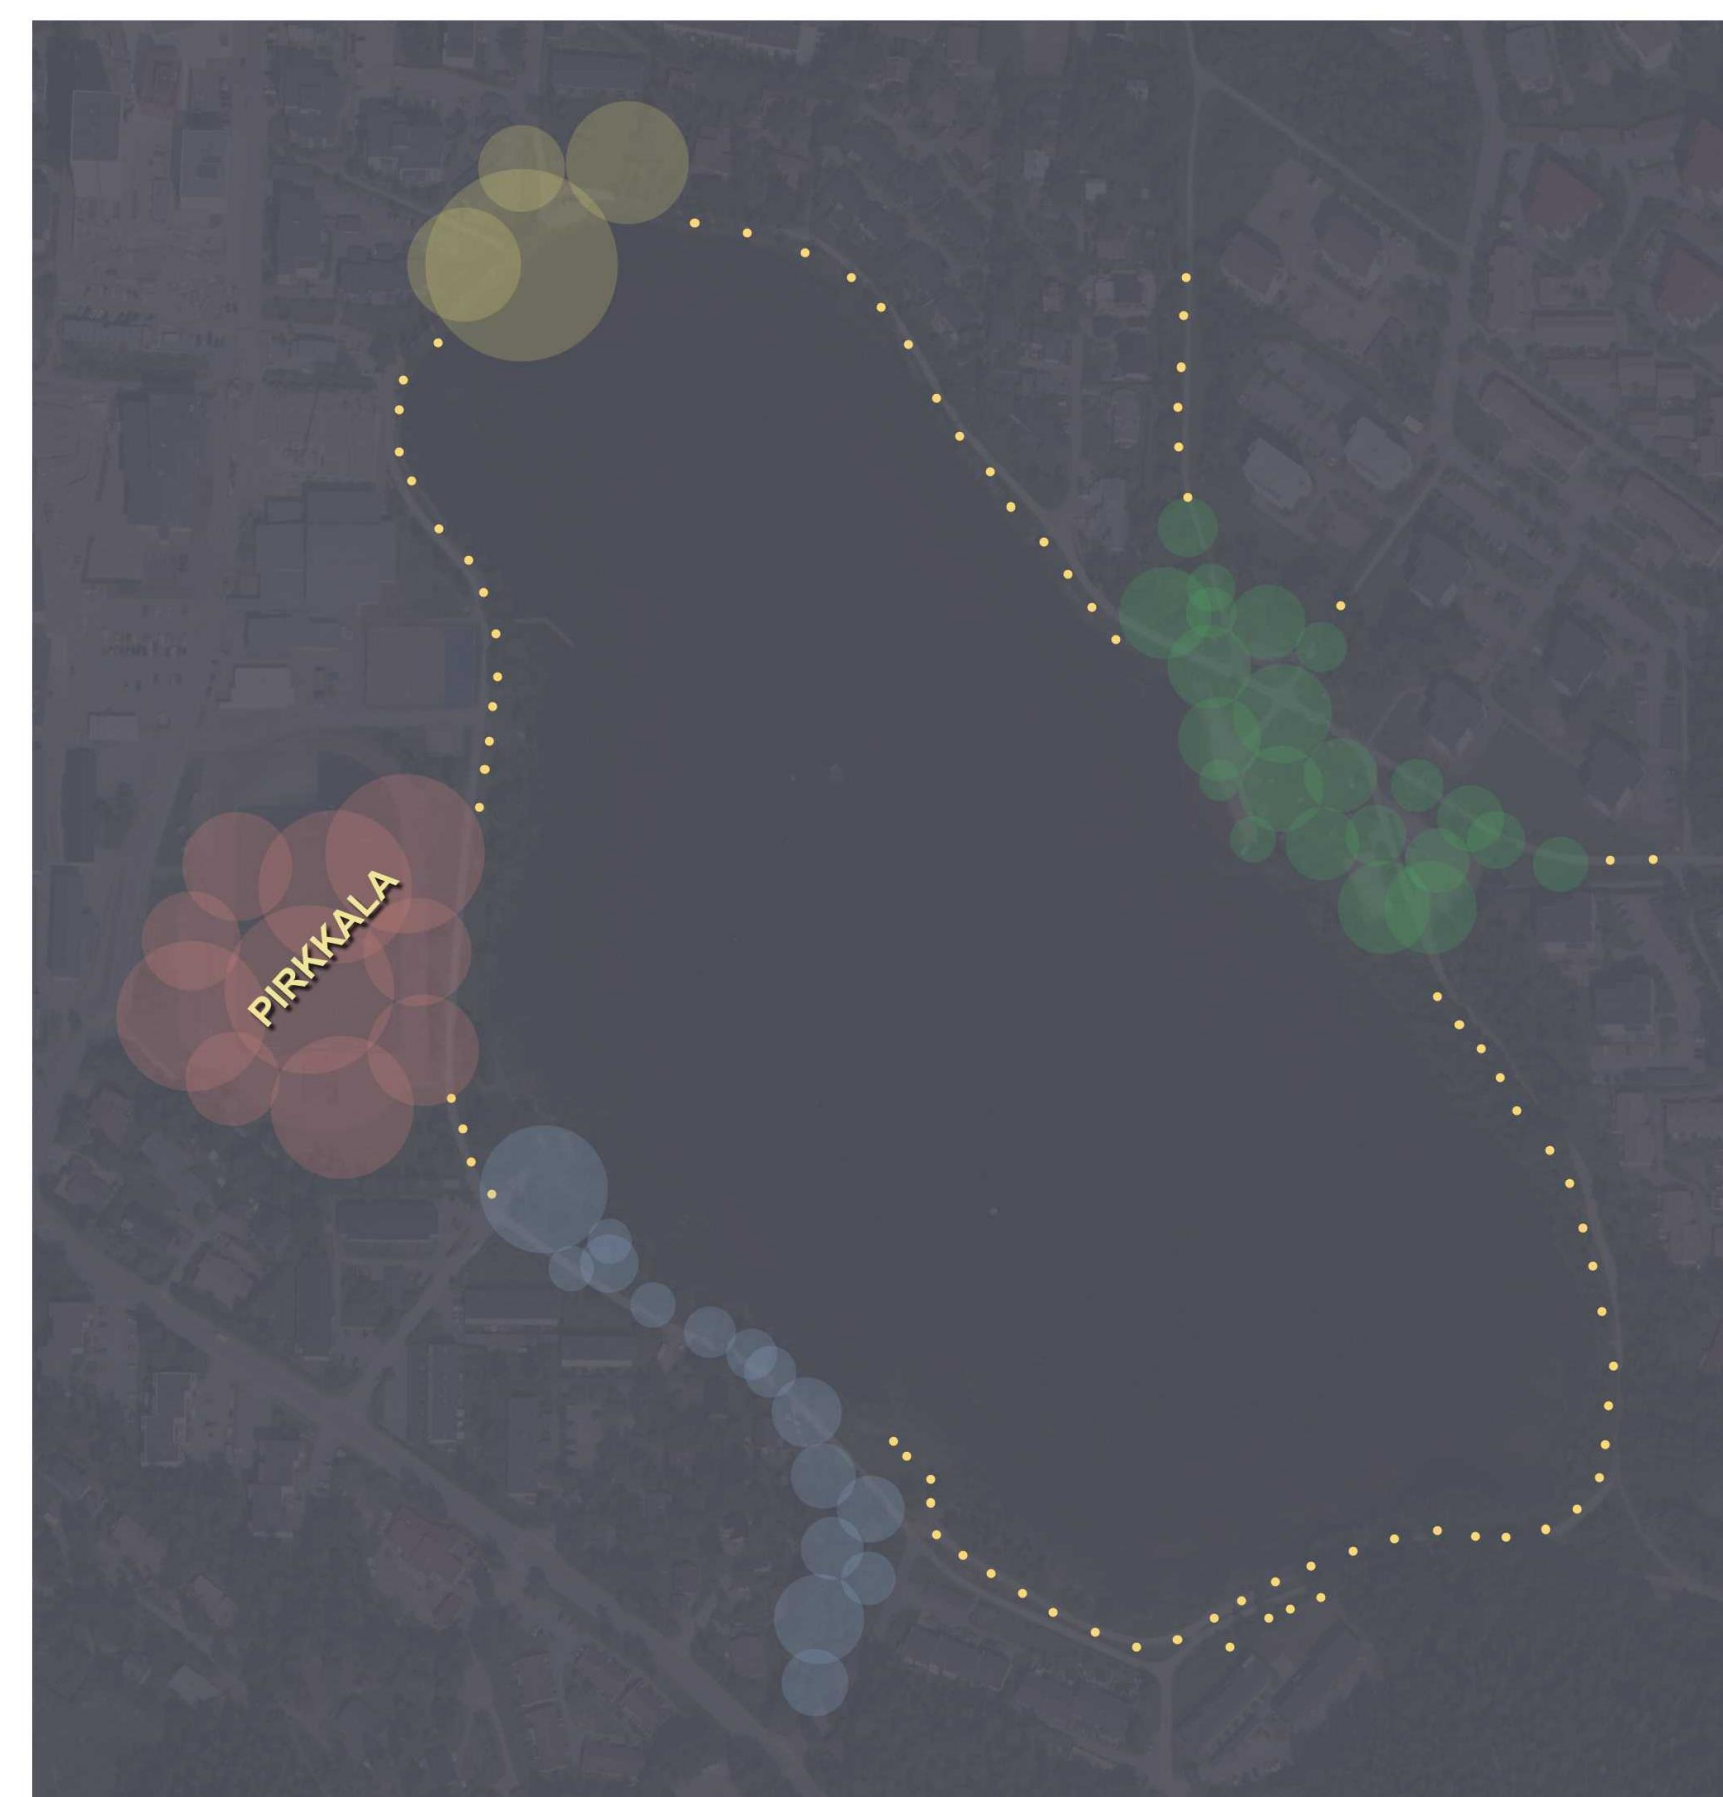

VALAISTUS


Valaistuksessa käytetään kontrasti-teemaa vastaväreillä ja valaistuksen määrän vaihtelulla. Kontrasti valaistuksessa pidetään hienovaraisena valon sävyn pienillä erolla.

Rakennetuin kohta Vähäjärven länsi-osassa, johon tulee sauna, kahvila ja monitoimialue, valaistetaan punaiseen taivavalla valolla, joka luo tervetulleen olon kävijälle. Monitoimialueen halki kulkevan penkin päälle pystytetään PIRKKALA-valokirjaimet.

Kurikan puoleinen ranta valaistetaan hiukan vihreään taivavalla valolla.

Vähäjärven lounaisosan veistospuiston teokset nostetaan esiin kylmän siniseen taivavalla kohdevalolla, kun taas luoteisosan oleskelualue ja ranta valaistetaan lämpimän keltaiseen taivavalla valolla.

Näiden valojen lisäksi reitti järven ympärillä, sekä sen varrella olevat penkit valaistetaan pistemäisesti matalilla pollareilla, jotta suojelualueen lepäkot ja muut eläimet eivät häiriinny ja toisaalta järven koillisosan rakennukset eivät erottuisi niin paljon pimeän aikaan.

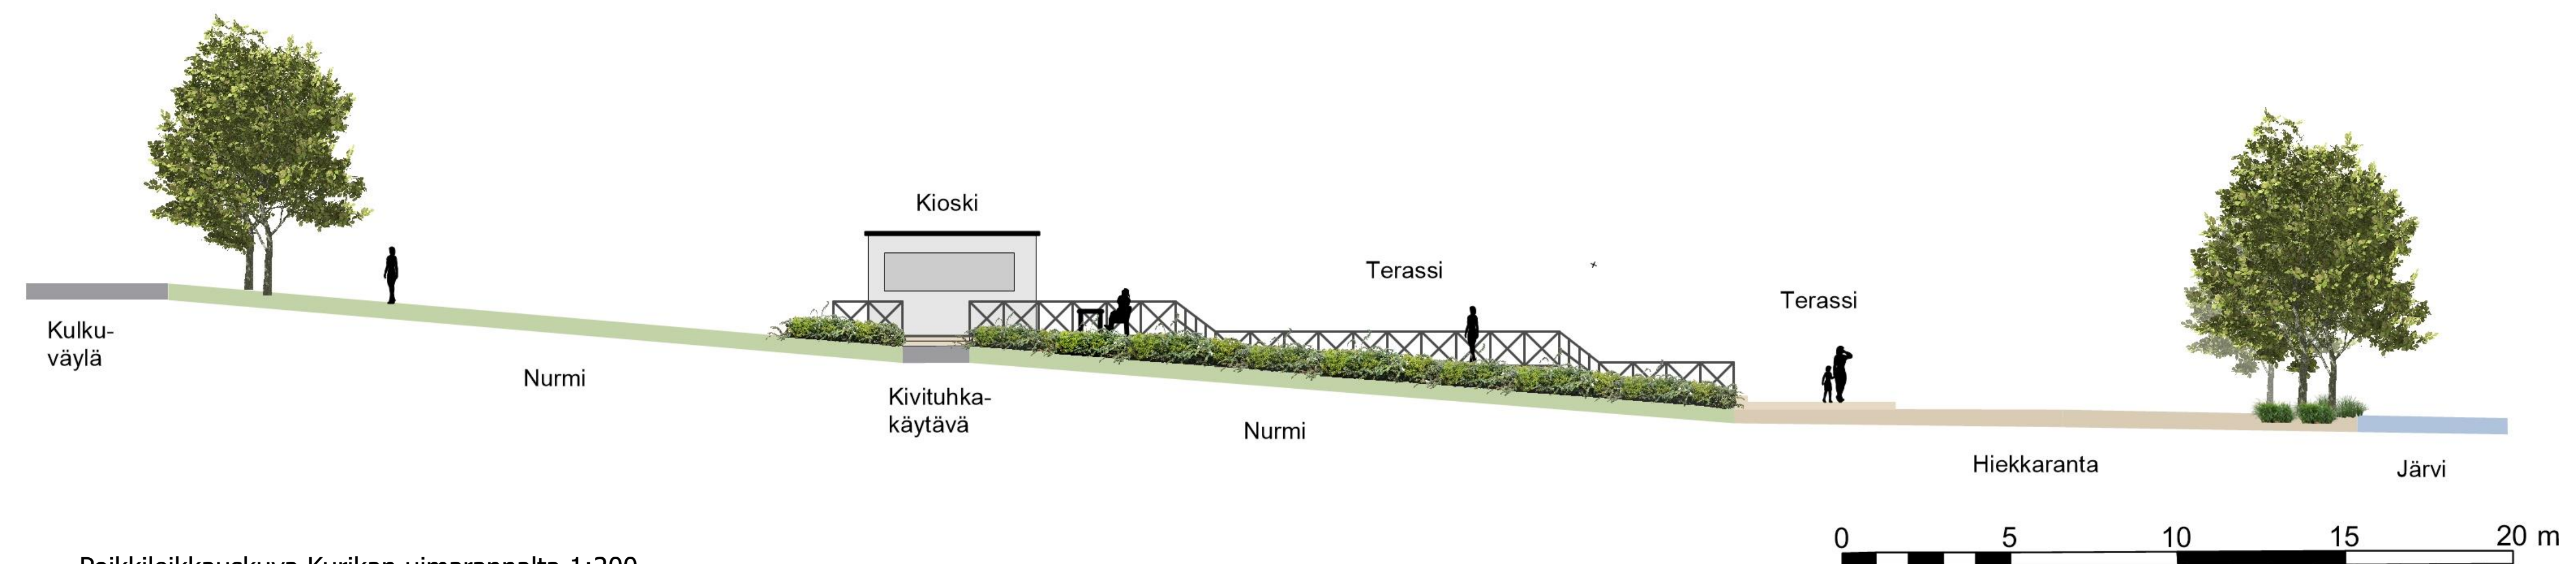

Poikkileikkauskuva Kurikan uimarannalta 1:200

Suunnitelmaselostus Vähäjärven ideakilpailuun

Konseptin ideana on korostaa järven sekä rakennetun että luonnonmukaisen alueen ominaispiirteitä, luoden alueelle sekä toiminnallinen että rauhoittava ympäristö virkistytymiselle. Konsepti yhdistää järven maisemallisesti erilaiset alueet toisiinsa yhtenäisen muotokielen ja materiaalivalintojen avulla. Keskeiset materiaalit ovat corten-teräs ja puu, joita käytetään rakenteissa ja jotka toistuvat kauttaaltaan alueella. Corten-teräs yhdistyy järven rannalla sijaitsevaan Pirkkalan vapaa-aikakeskuksen ulkopintaan. Valaistuksella parannetaan alueen käytettävyyttä ja turvallisuutta sekä luodaan tunnelmallisia tiloja. Valaistuksessa käytetään vastaväri -teemaa valon värisävyillä leikittelemällä.

"Kotikulma" tuo Vähäjärven alueelle asukkaiden ja kunnan toivomia toimintoja, joiden avulla alueesta tulee lähiasukkaille merkityksellinen paikka, jossa käväistään nopeasti tai tullaan viihtymään pidemmäksi aikaa yksin tai yhdessä. Suunnitelmassa on huomioitu erityisesti alueen yhtenäistäminen sekä viihtyvyyden, toiminnallisuuden ja kasvillisuuden lisääminen. Alueelle istutetaan runsaasti uusia puita latvuspeittävyden lisäämiseksi ja myös siksi, että nykyinen puusto on jo melko vanhaa. Puita lisäämällä vahvistetaan myös alueen läpi kulkevaa viheryhteyttä.

Nykyiselle urheilukentälle tulee Skills garden -tyylinen monitoimipuisto muuntautuvilla pelikentillä ja juoksuradalla. Kentän keskellä sijaitsee koko radan pituinen katsomo. Keskelle istutetaan kukkivia puita. Alueelta löytyy myös amfiteatteri, BMX-rata ja erilaisia kiipeilytelineitä. Pirkkala -kirjaimet sijoitetaan monitoimipuiston katsomon keskiosaan.

Aluetta vastapäätä tulee uusi kelluva sauna laitureineen, joka on myös talvikäytössä avantouimareita varten. Sauna-alueen yhteydessä voi vuokrata soutuveineitä ja sup-lautoja ja saunan edustalla on kelluvia lauttoja, joille voi uida tai soutaa. Saunan viereen tulee kahvila ja isot oleskelualueet. Rantaviivaa eteenpäin kuljettaessa tullaan kuntoilu- ja leikkipaikalle sekä oleskelu- ja grillausalueelle. Tälle kuntoilualueelle voisi sijoittaa nykyiset, vielä hyväkuntoiset ulkokuntosalilaitteet, jotka poistetaan uuden huoltorakennukset paikalta. Grillauspaikka on lähellä rantaa ja sinne tuodaan ruokailuun sopivia pöytä-penkkiryhmiä sekä rentoja oleskeluun sopivia istuimia.

Järven ympärille sijoitetut veistokset keskitetään järven luoteisosaan perustettavaan arboretumiin, jossa puut muodostavat saleja taiteelle. Veistospuistoon on mahdollista sijoittaa myös muutama uusi veistos ja talvella aluetta voi hyödyntää esimerkiksi valotaideteoksille. Veistospuiston alueelle aidataan myös alue, jossa koirat voivat mennä uimaan. Järven eteläpuolelle rakennetaan kalastuslaituri suojelualueen läheisyyteen. Suojelualue jätetään luonnontilaiseksi.

Kurikan uimarannan hiekkarantaa laajennetaan ja sinne tuodaan iso laituri kiinteine kalusteineen sekä samanlaisia kelluvia lauttoja kuin vastarannalla saunan edustalla. Nurmialueelle sijoitetaan kioskikahvila isoine terasseineen. Nämä terassit toimivat myös esiintymislavoina. Leikkialueelle rajataan erikseen isojen ja pienten lasten alueet. Sinne tuodaan myös piknikpöytiä ja penkkejä. Leikkialueen viereen tehdään lapsille luonnonmukaisista materiaaleista temppurata, jossa on tasapainoilu- ja kiipeilytelineitä. Nykyistä kuntoilualueita laajennetaan ja sinne tuodaan lisää laitteita. Alueelle lisätään varsinkin puuvartisia kasveja latvuspeittävyden lisäämiseksi, mutta uimarannan läheiselle nurmialueelle jätetään myös vapaata tilaa auringonottajia varten.

Järven pohjoispuolelle istutetaan eri lajikkeisia kirsikkapuita tuomaan kukkaloistoa kevääseen. Kivikorinen istutusalue poistetaan ja tilalle tuodaan samanlainen penkki-istutusallas kuin mitä käytetään alueella muuallakin. Samalla huomioidaan kevyen liikenteen ohjaus niin, että se ei tule rannan oleskelualueelle. Vähäjärven nykyiset kulkureitit säilyvät ennallaan kuten myös nykyinen latuverkosto.

Kaikessa alueen rakentamiseen liittyvässä tekemisessä huomioidaan kestävä kehitys; mm. rakennusvaiheessa muokattavat maamassat hyödynnetään paikan päällä mahdollisuuksien mukaan, estetään vesistöön pääsy sinne kuulumattomien materiaalien osalta, muokataan maaperää mahdollisimman vähän ja olemassa olevia puita säilytetään mahdollisimman paljon. Materiaaleina käytetään luonnon materiaaleja.