


Raiteenvaihtopaikka
plv. ~7760-7790

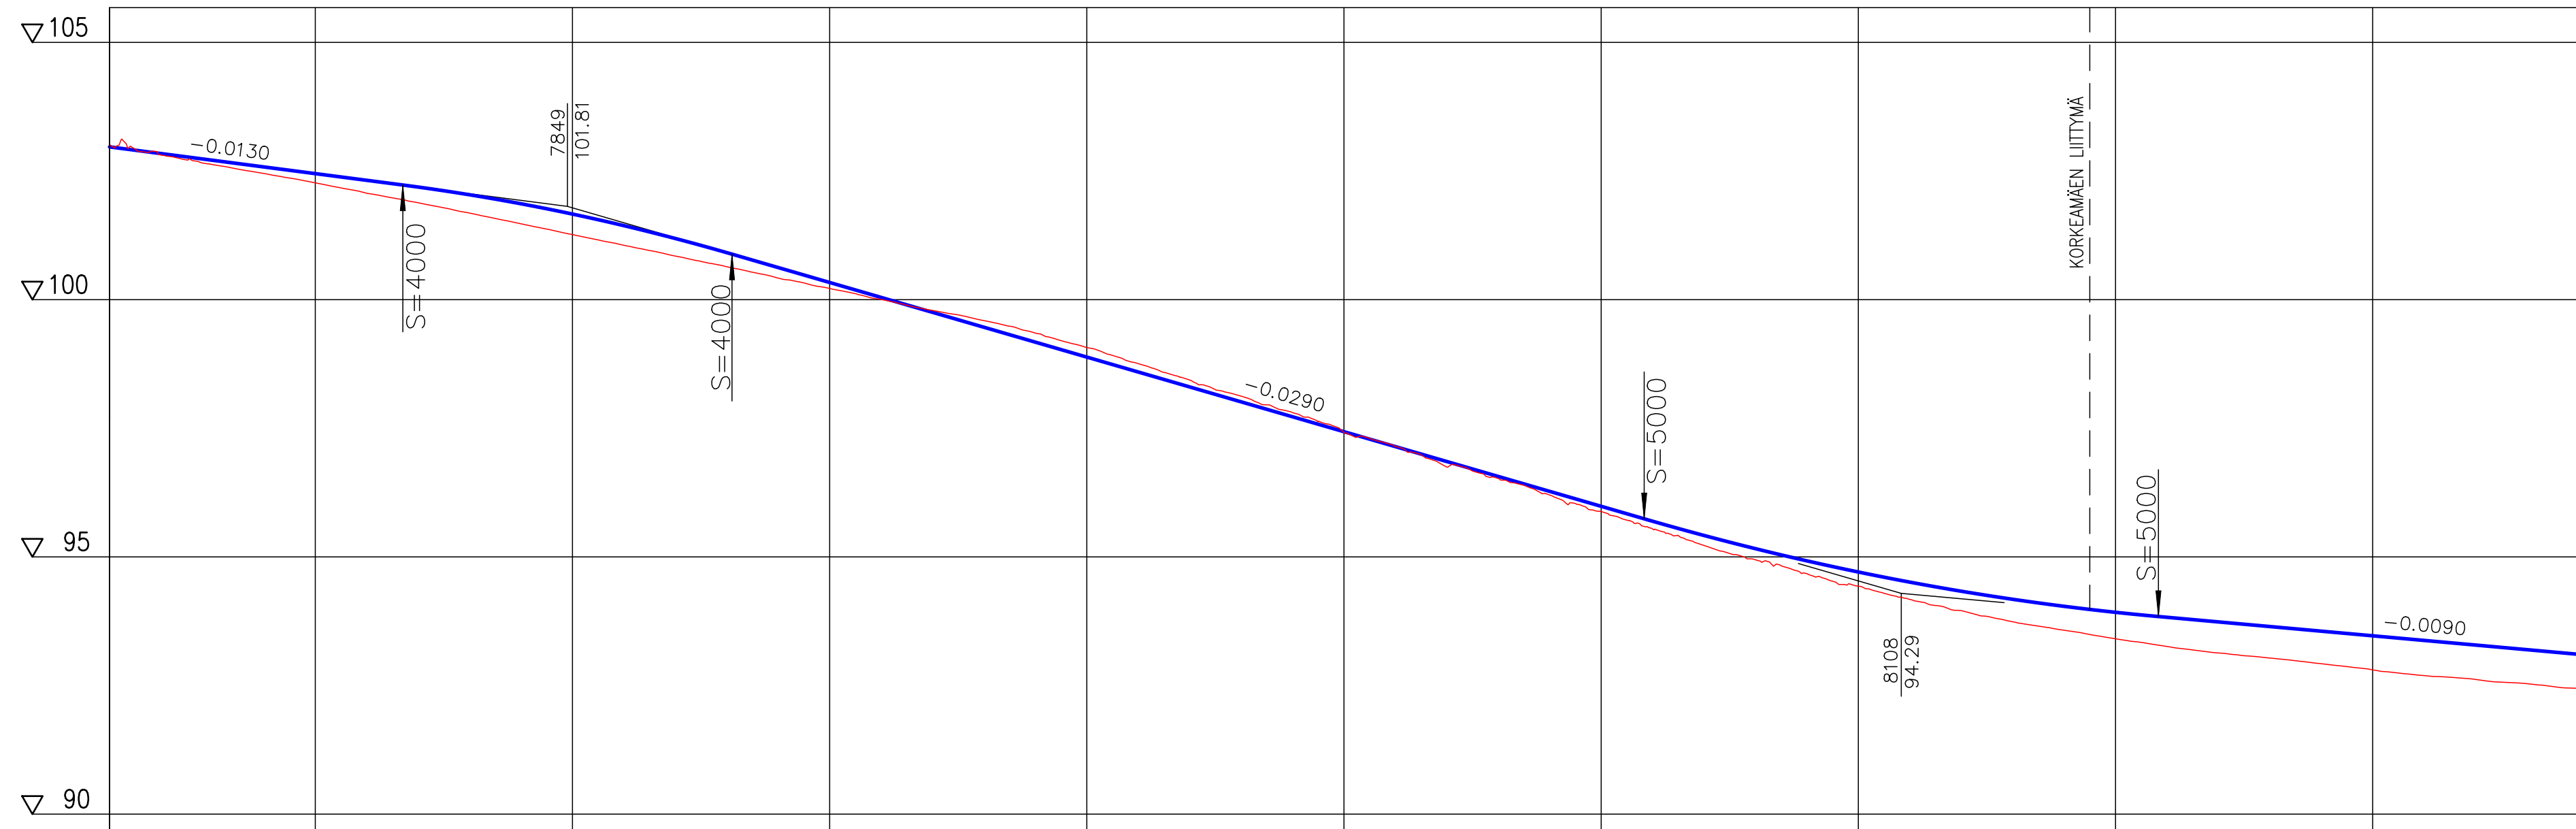

Tasausviivan korkeus	102.97	102.84	102.71	102.58	102.45	102.32	102.19	102.04	101.86	101.66	101.44	101.19	100.91	100.62	100.33	100.04	99.75	99.46	99.17	98.88	98.59	98.30	98.01	97.72	97.43	97.14	96.85	96.56	96.27	95.98	95.69	95.42	95.16	94.92	94.71	94.51	94.33	94.18	94.04	93.92	93.83	93.74	93.65	93.56	93.47	93.38	93.29	93.20	93.11
Maanpinnan korkeus	103.01	102.81	102.63	102.45	102.27	102.07	101.88	101.68	101.47	101.26	101.06	100.85	100.64	100.42	100.22	100.00	99.79	99.59	99.35	99.07	98.76	98.44	98.13	97.80	97.42	97.14	96.75	96.52	96.20	95.88	95.54	95.22	94.94	94.67	94.43	94.17	93.96	93.74	93.57	93.41	93.26	93.13	93.03	92.92	92.80	92.69	92.62	92.54	92.44
Paalutus	7760		7800		7850		7900		7950		8000		8050		8100		8150		8200		8240																												



NAISTENMATKANTIE

Väli: Plv 7760-8240

HAIKKA
KATUSUUNNITELMA
PITUUSLEIKKAUS 1:1000/1:100




Piirt. M. Voipio
Suunn. S. Uusimaa
Tark. M. Kytölä

Ylan päätös:	
Suunnittelupäällikön päätös:	/ §
Muutos	x
Tark.	A. Reinikka
Hyv.	
Pvm.	17.6.2024
Korvaa piir.n:o	
Ark.n:o	
Piir.n:o	1.20/2185.2/12

Reuna-alue	0.70
Piennar	0.75
Jalkakäytävä	1.75
Maaliviiva	0.10
Pyörätie	2.50
Erotuskaista	1.00
Ajokaista	4.00
Maaliviiva	13.50
Ajokaista	4.00
Pyörätie	1.00
Erotuskaista	3.00
Ajokaista	0.10
Maaliviiva	2.00
Jalkakäytävä	0.25
Piennar	3.99
Reuna-alue	8.00

Reuna-alue	8.81
Piennar	9.25
Jalkakäytävä	1.75
Maaliviiva	0.10
Pyörätie	2.50
Erotuskaista	1.00
Ajokaista	4.00
Raitiotie	13.50
Ajokaista	4.00
Erotuskaista	1.00
Pyörätie	3.00
Maaliviiva	0.10
Jalkakäytävä	2.00
Piennar	0.25
Reuna-alue	8.00

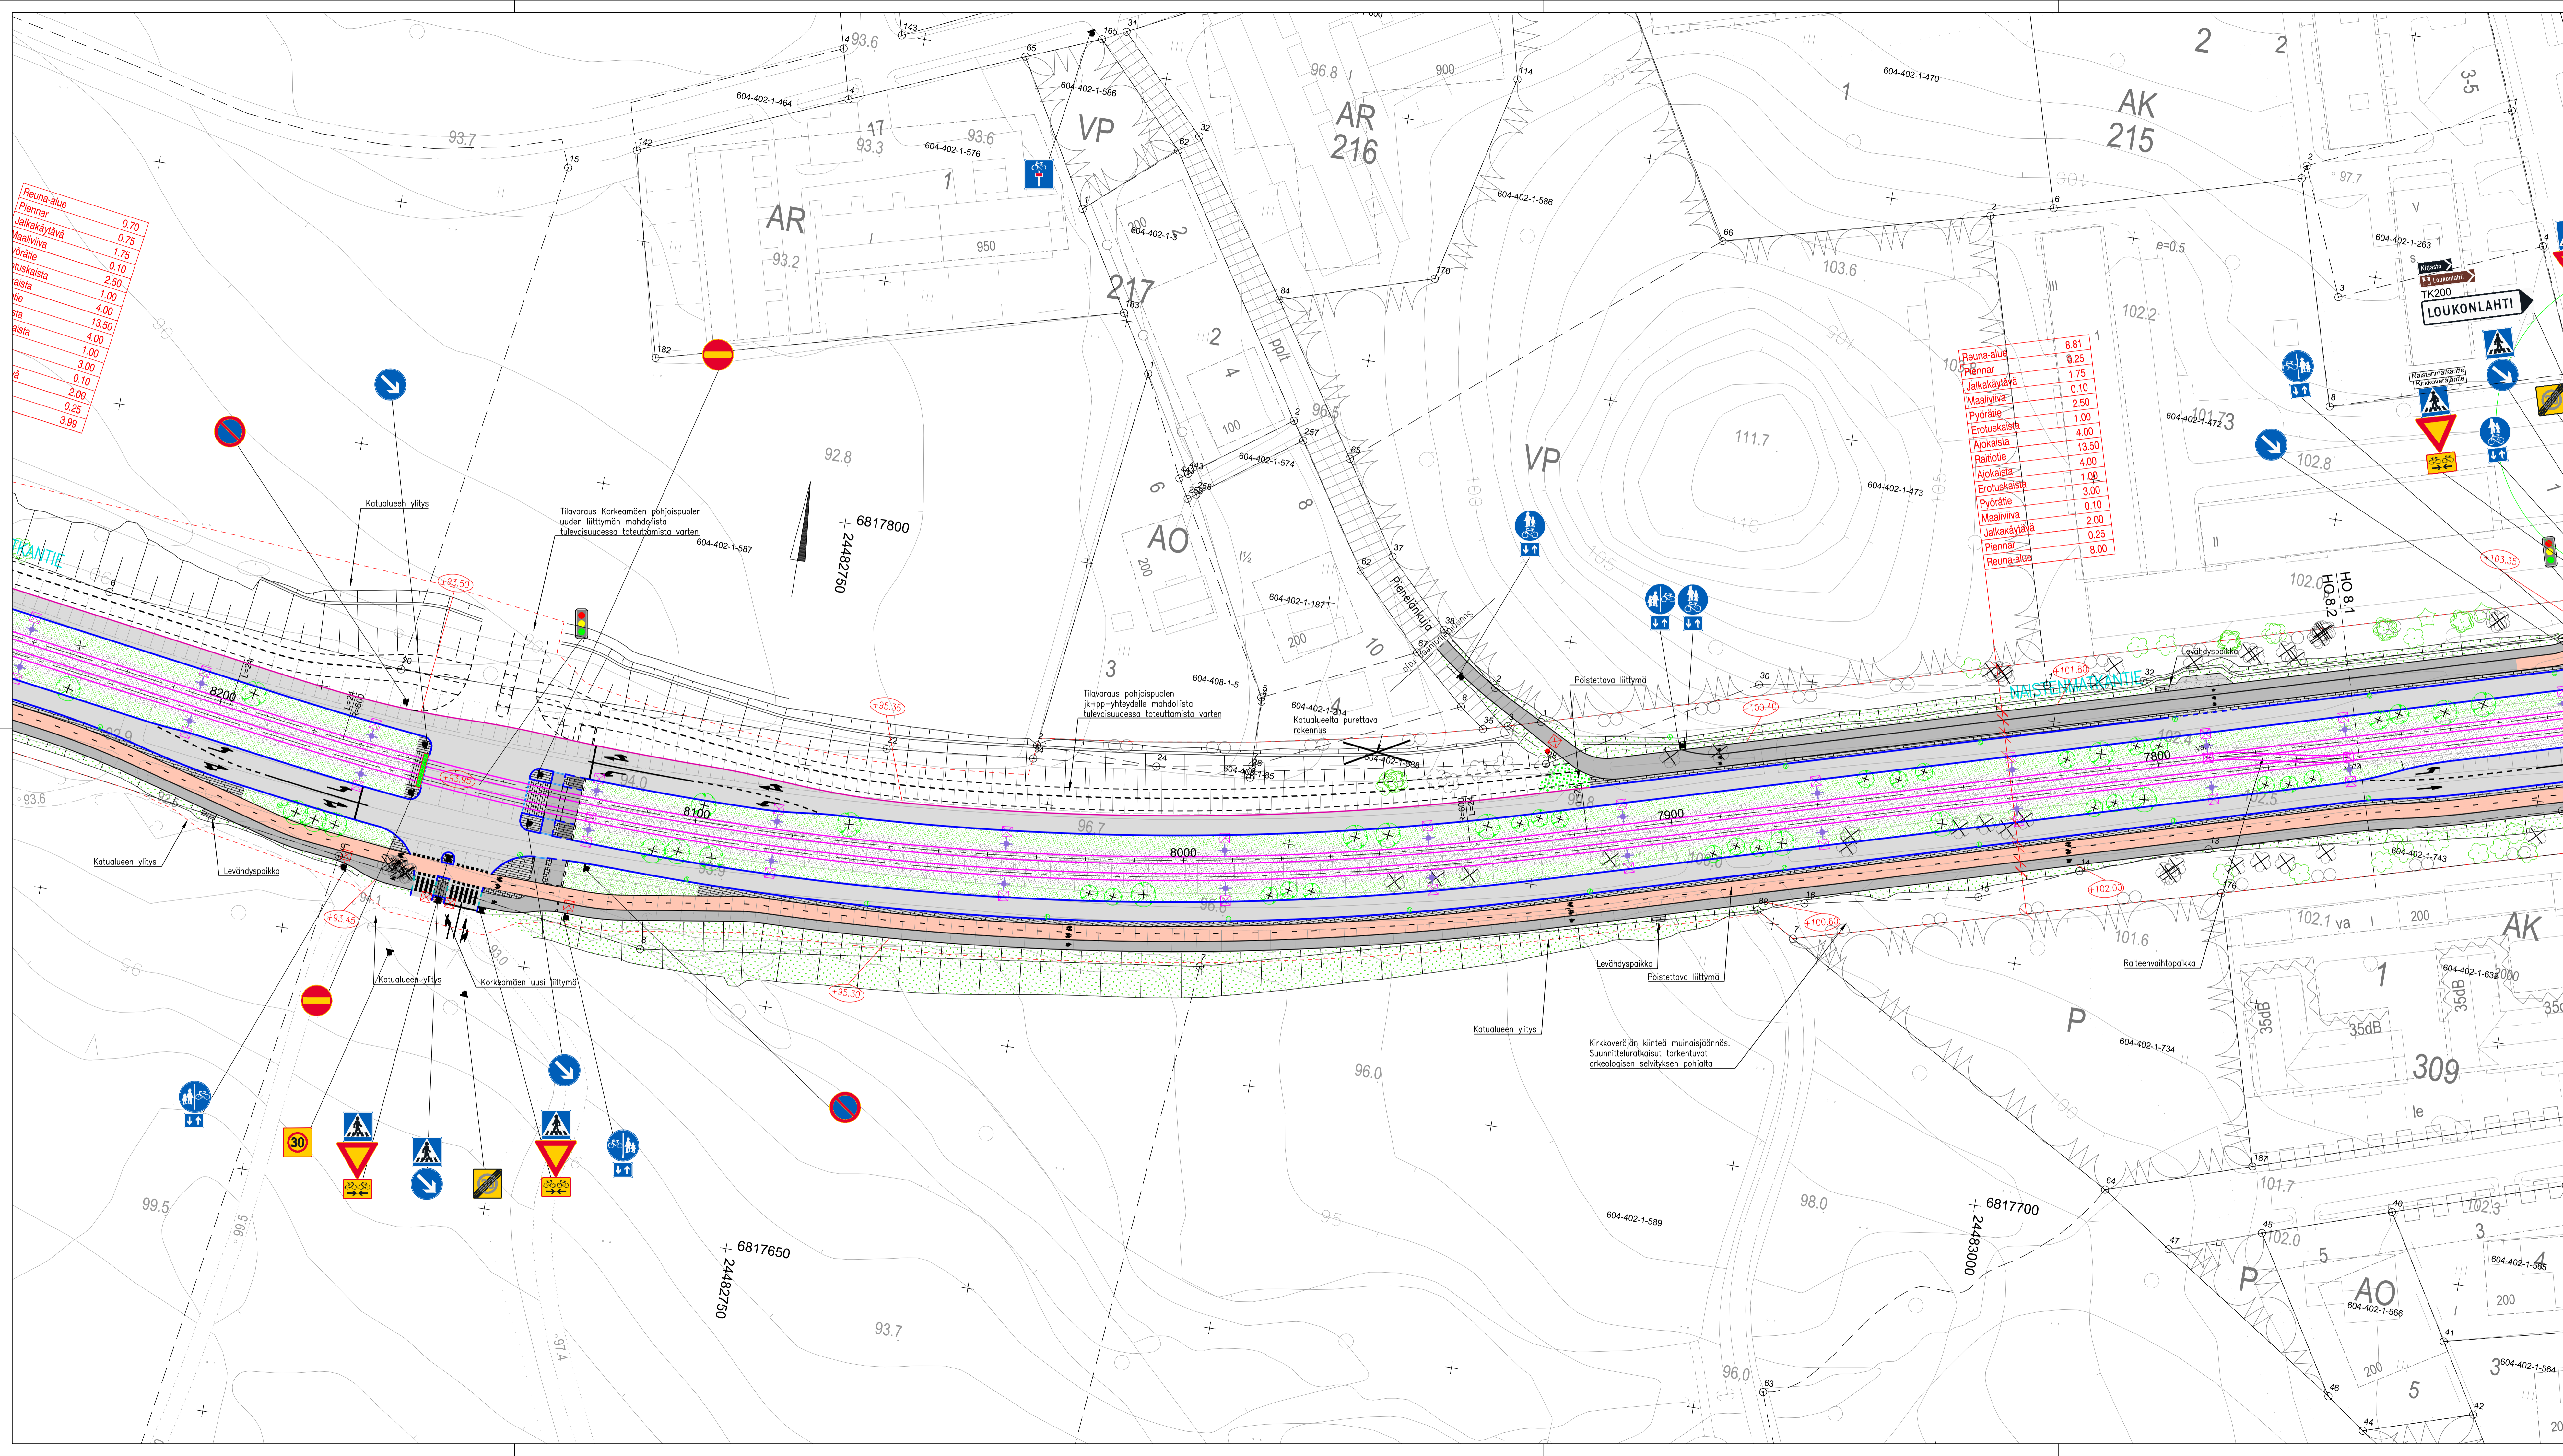

MERKINTÖJEN SELITYKSET

PÄÄLYSTEMATERIAALIT:

- ASFALTIPÄÄLYSTEINEN AJORATA.
- ASFALTIPÄÄLYSTEINEN JALKAKÄYTÄVÄ, PYÖRÄTIE tai YHDISTETTY JALKAKÄYTÄVÄ JA PYÖRÄTIE.
- SÄVYASFALTIPÄÄLYSTEINEN PYÖRÄTIE. Punainen.
- NIURMETUS. Rokennettu viheralue/NIITYNNURMI tai NIITY. Avoin viheralue.
- MONILAJINEN PERENNA- tai PENSAISISTUTUS.
- BETONIKIVEYS. Harmaa/musta betoninen suaukoin 278x135x80 mm tiilidonnalla.
- NOPPAKIVEYS. Harmaa graniittimoppa 90x90x90 mm tiilidonnalla.

LIIKENTEENOHJAUS:

- LIKENNEVALO-OHJATTU LIITTYMÄ./RAITIOVALVALOIN OHJATTU LIITTYMÄ./VAROVA-KISKONLIITYSVALOT.

KUUVATUS:

- HULEVESIKAVO RITILÄKANSISTOLLA. LINJAKUUVATUSKAIVO LÄMMITETTY.
- AVO-OJA tai PAINANNE JA VIRTAUSSUUNTA.

RAKENTEET:

- HUOM! Reunakivien ja esteittömyysohjeiden esitystapa yksinkertaistettu ja tarkennettu myöhemmissä vaiheissa.
- REUNAKIVI. Näkyvä 6-10 cm.
- MADALLETTU REUNAKIVI. Näkyvä tonttiytymien ja suojateiden yhteydessä enintään 3 cm.
- LUISKATTU REUNAKIVI. Näkyvä 0/4 cm.
- TASOON UPOTETTU REUNAKIVI. Näkyvä 0 cm.
- Reunatuet harmaat graniittia, lohkoittu raakareunakivi tai polkettu graniittipässi. Reunakivien korkeudet tasataan noin metrin matkalla alustakiven päällä.
- AJORAIDAN REUNAKIVETÖN REUNALINJA.
- JALKAKÄYTÄVÄN tai PYÖRÄTIEN PÄÄLYSTEEN REUNA.
- RAITIOITE. KIINTORADE KIVEYSPÄÄLYSTEELLÄ.
- RAITIOITE. AVORAIDE SEPELIPÄÄLYSTEELLÄ.
- UUSI RATA-SHAKKIPYLVIS.
- VALAISIN-/SR-YHTEISKÄYTTÖVALAISIN.
- NYKYINEN VALAISIN.
- ISTUTETTAVA LEHTI- tai HAVUPUU.
- NYKYINEN SÄILYVÄ LEHTIPUI/ SIIRRETTÄVÄ tai POISTETTAVA PUU.
- KADUN LIIKÄMÄÄRÄINEN KORKEUSASEMA.
- EHDOTETTU UUSI KATUALUEEN RAJA.

PIRKKALAN KUNTA

NAISTENMATKANTIE


Väli: Piv 7760-8240

Muutos	x	§	
Tark.	A. Reinikka		
Hyc.			
Pvm.	17.6.2024		
Korvaa piiri.nro			
Ark.nro			
Piiri.	M. Vesipää	Piiri.nro	1.20/2185.2/4
Suunn.	S. Uusimaa		
Tark.	M. Kyllölä		

Yliin päättös:
Suunnittelupöytäkirjan päättös:
§

HAIKKA
KATUJÄRJESTELMÄ
KATUJÄRJESTELYPIIRUSTUS 1:500

Tampereen Ratiteko

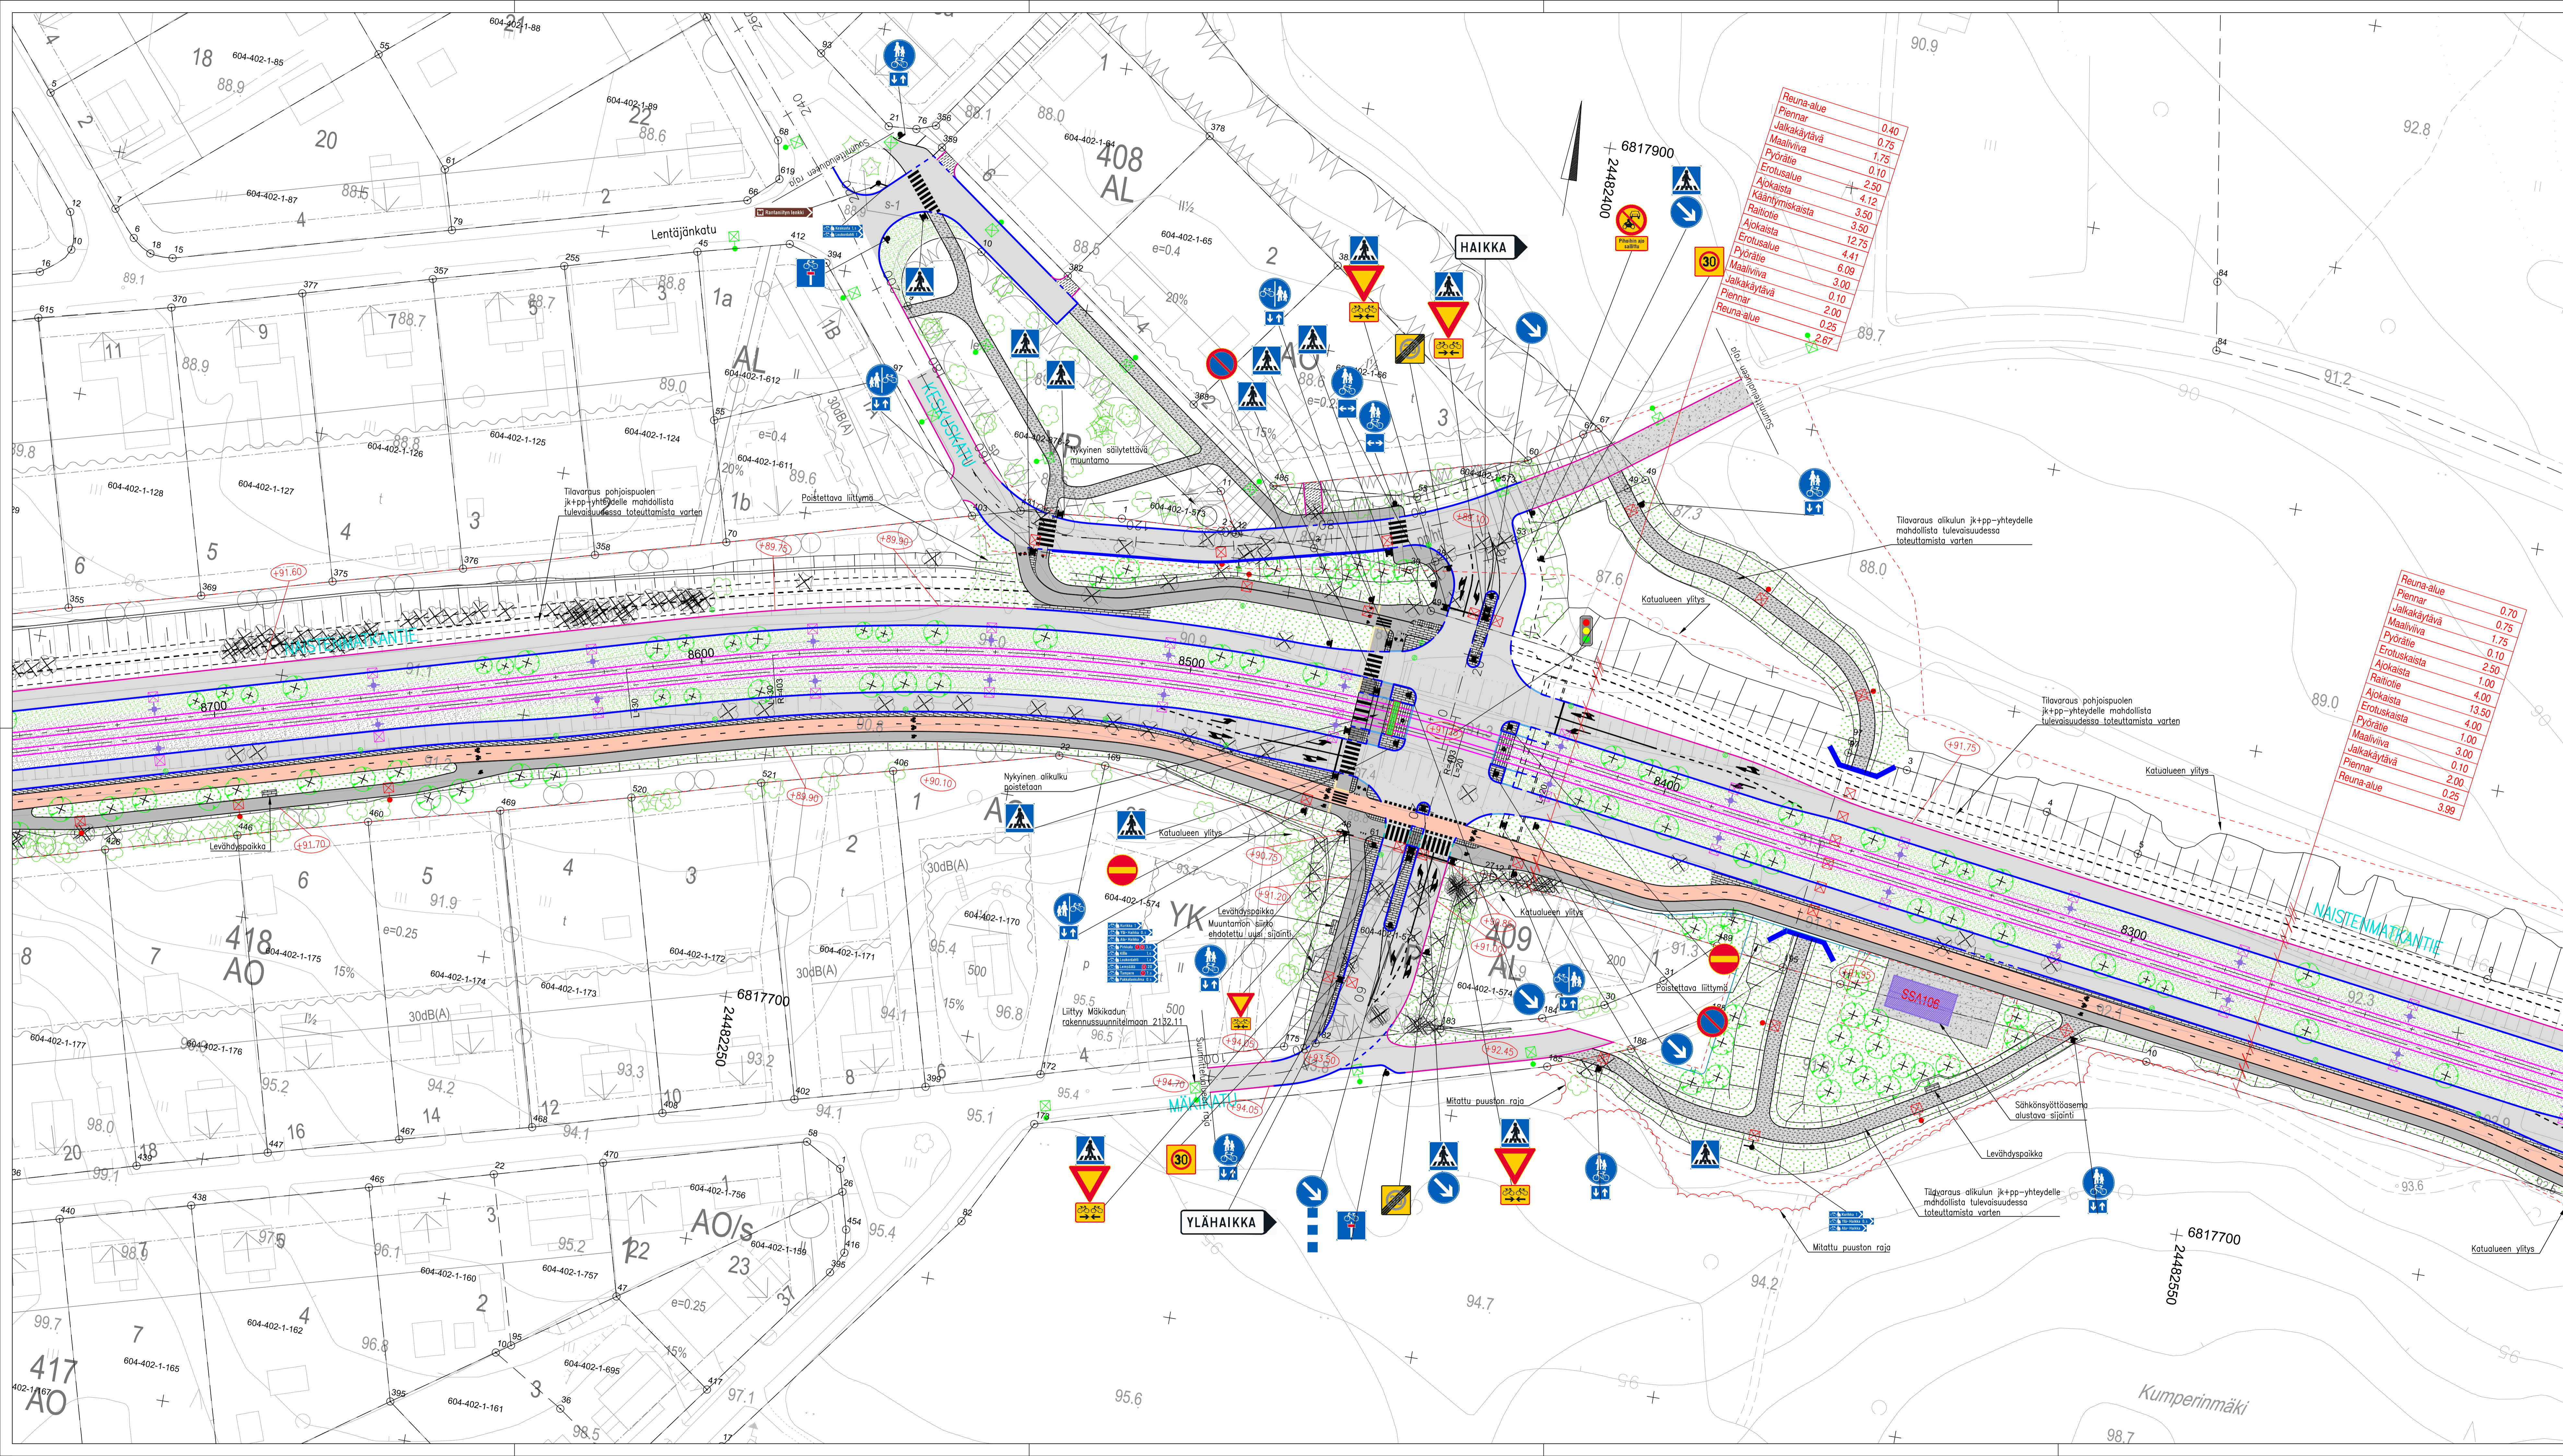

Reuna-alue

Piennar	0.40
Jalkakäytävä	0.75
Maaliviiva	1.75
Pyörätie	0.10
Erotusalue	2.50
Ajokaista	4.12
Kääntymekaista	3.50
Raitiotie	3.50
Ajokaista	12.75
Erotusalue	4.41
Pyörätie	6.09
Maaliviiva	3.00
Jalkakäytävä	0.10
Piennar	2.00
Reuna-alue	0.25
	2.67

Reuna-alue

Piennar	0.70
Jalkakäytävä	0.75
Maaliviiva	1.75
Pyörätie	0.10
Erotusalue	2.50
Ajokaista	1.00
Raitiotie	4.00
Ajokaista	13.50
Erotusalue	4.00
Pyörätie	1.00
Maaliviiva	3.00
Jalkakäytävä	0.10
Piennar	2.00
Reuna-alue	0.25
	3.99

- MERKINTÖJEN SELITYKSET**
- PÄÄLYSTEMATERIAALIT:**
- ASFAALTIPÄÄLYSTEINEN AJORATA.
 - ASFAALTIPÄÄLYSTEINEN JALKAKÄYTÄVÄ, PYÖRÄTIE tai YHDISTETTY JALKAKÄYTÄVÄ JA PYÖRÄTIE.
 - SÄVYASFAALTIPÄÄLYSTEINEN PYÖRÄTIE. Punainen.
 - KIVITUHKA- / MURSKEPÄÄLYSTEINEN AJOHYTEYS, JALKAKÄYTÄVÄ tai PYÖRÄTIE.
 - NURMETS. Rakennettu viheralue./ NIITYNURMI tai NIITY. Avoin viheralue.
 - SITOMATON TONTTULIITYMÄ. Puhettu päälyste ennallistetaan.
 - BETONIKIVIEYS. Harmaa/musta betoninen saavakivi 278x138x80 mm liiladonnalla.
 - NOPPAKIVIEYS. Harmaa graniittipöytä 300x300 mm liiladonnalla.
- LIIKENTEENOHJAUS:**
- LIIKENNEVALO-OHJATTU LIITYMÄ./ RAITIOVAUNUVALO-OHJATTU LIITYMÄ./ VÄRÖVA-KISKONLIITYSVALOT.
- KUIVATUS:**
- HULEVESIKAIVO RITILÄKANSISTOLLA.
 - LINJAKUIVATUSKAIVO LÄMMITETTY.
 - AVO-OJA tai PAINANNE JA VIRTAAUSUUNTA.
- RAKENTEET:**
- REUNAKIVI. Näkyvä 6-10 cm.
 - MADALLETTU REUNAKIVI. Näkyvä tonttuliitymien ja suojateiden yhteydessä enintään 3 cm.
 - LUISKATU REUNAKIVI. Näkyvä 0/4 cm.
 - TASOON UPOTETTU REUNAKIVI. Näkyvä 0 cm.
 - Reunatuet hormasta graniittia, lohkotu rakoreunakivi tai pallettu graniittipöytä. Reunakivien korkeuserot tasataan noin metrin matkalla aluslaskujen päissä.
 - JALKAKÄYTÄVÄN tai PYÖRÄTIEN PÄÄLYSTEEN REUNA.
 - SUOJATIEN KOHDAN OSOITAVA 3 NOPPAKIVEN RAITA.
 - RAITIOITE. KINTTORAIDE KIVIEYPÄÄLYSTEELLÄ.
 - RAITIOITE. AVORAIDE SEPELIPÄÄLYSTEELLÄ.
 - SÄHKÖNSYÖTÖASEMA.
 - UUSI/NKYINEN RATASÄHKÖPÖLYS.
 - VALAISIN./SR-YHTEISKÄYTTÖVALAISIN./ LIKENNEVALO- tai YHTEISKÄYTTÖPÖLYS.
 - NKYINEN VALAISIN.
 - ISTUTETTAVIA LEHTI- tai HAVUPUUI.
 - NKYINEN SÄILYVÄ LEHTI-/HAVUPUUI./ SIIRRETTÄVÄ tai POISTETTAVIA PUUI.
 - KADUN LUKIMÄÄRÄINEN KORKEUSASEMA.
 - EHDOTETTU UUSI KATUALUEEN RAJA.

PIRKKALAN KUNTA


NAISTENMATKANTIE
Väli: Piv 8240-8740

HAIKKA
KATUSUUNNITELMA
KATUJÄRJESTELYPHIRUSTUS 1:500

Ylan päättös:
Suunnittelupöytäkirjan päättös: §

Muutos	x
Tark.	A. Reinikka
Hyc.	
Pvm.	17.6.2024
Korvaa piir.no	
Ark.no	
Piir.no	1.20/2185.2/5

Pirt. M. Vesjola
 Suunn. S. Uusimaa
 Tark. M. Kylläs

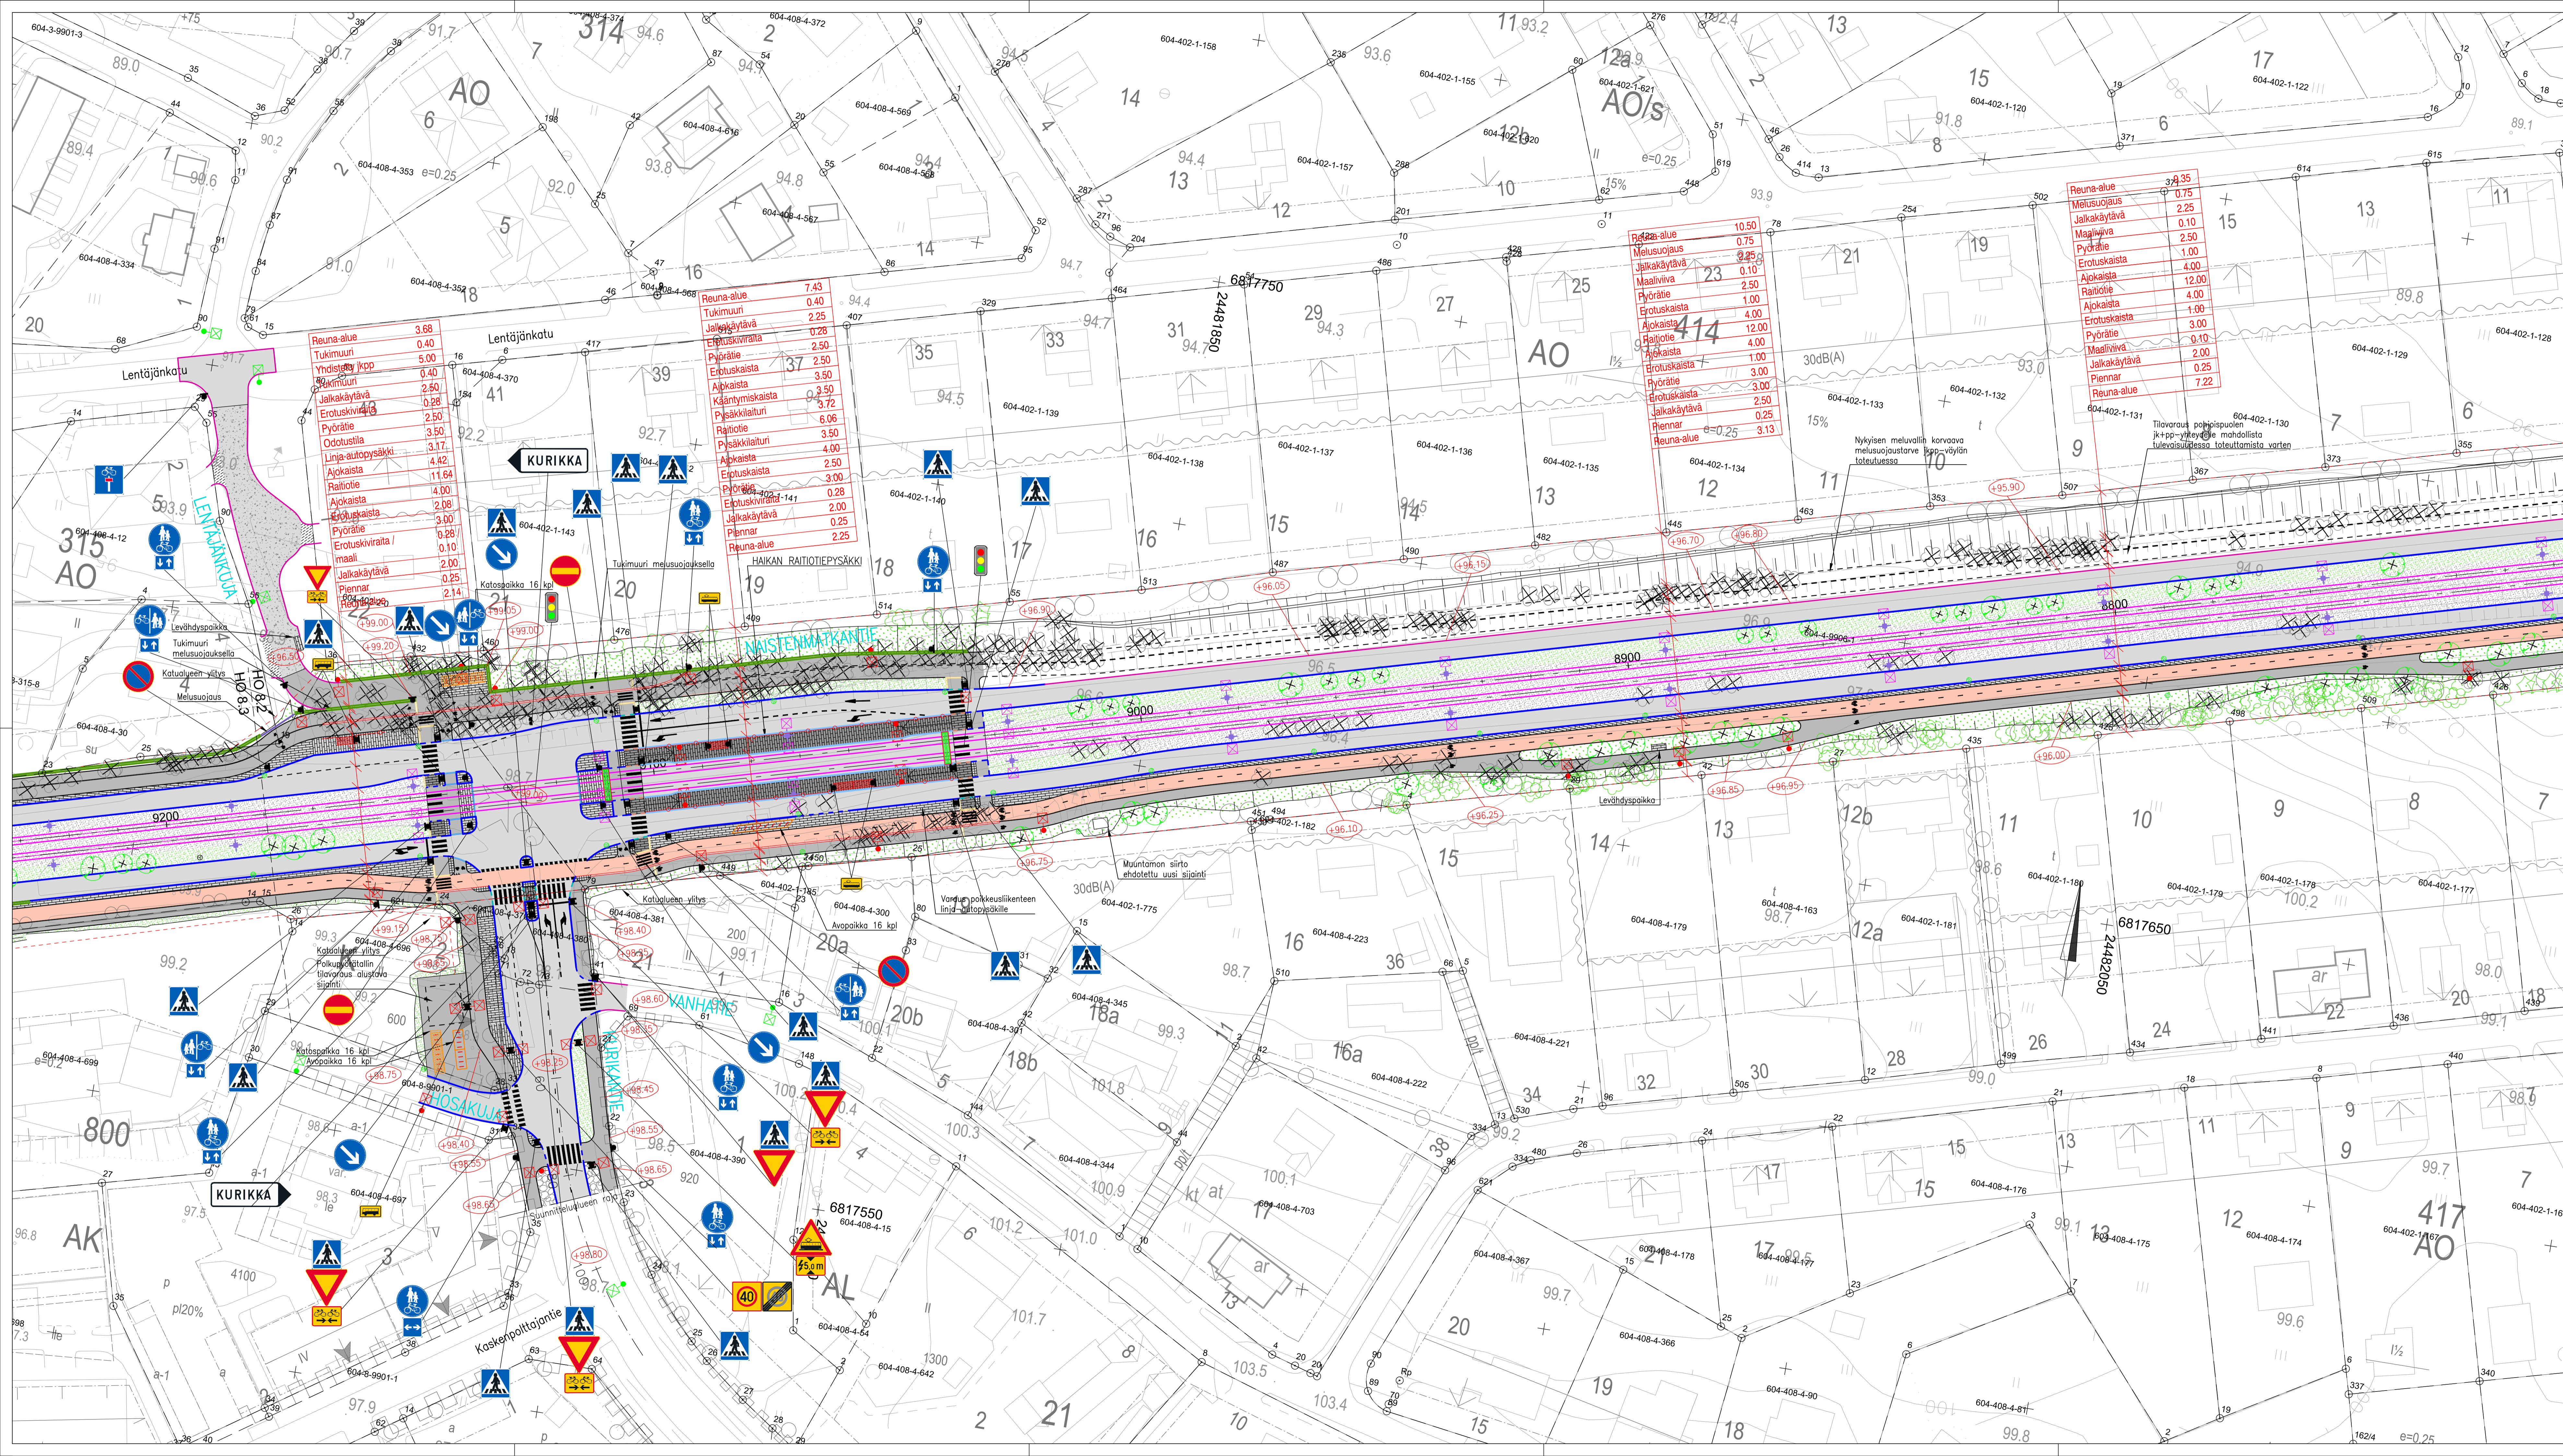

MERKINTÖJEN SELITYKSET

PÄÄLLEMATERIAALIT:

- ASFAALTIPÄÄLLEISTEIN AJORATA.
- ASFAALTIPÄÄLLEISTEIN JALKAKÄYTTÄVÄ, PYÖRÄTIE tai YHDISTETTY JALKAKÄYTTÄVÄ JA PYÖRÄTIE.
- SÄVYASFAALTIPÄÄLLEISTEIN PYÖRÄTIE. Punainen.
- KIVITUHKA- / MURSKEPÄÄLLEISTEIN AJOYHTEYS, JALKAKÄYTTÄVÄ tai PYÖRÄTIE.
- NUMETUS: Rakennettu viheralue, NIITYNURMI tai NIITYT. Avoin viheralue.
- SITOMATON TONTTIUUTUMA. Puretta päälyste ennollisat.
- BETONIKIVYKS: Harmaa/musta betonin saavaksi 278x138x80 mm tiilidonnalla.
- NOPPAKIVYKS: Harmaa graniittipöytä 80x80x80 mm tiilidonnalla.
- NYKYINEN SÄILYÄ KENTTÄKIVET. Puretut kivet osanotetaan uudelleen.

LIIKENTEENOHJAUS:

- LIIKENNEVALO-OHJATTU LIITTYMÄ/RAIOJALUUNVALON OHJATTU LIITTYMÄ/VAROVA-KISKONPÄÄLYSVALOT.

KUIVATUS:

- HULEVESIKAVO RITILÄKANSISTOLLA.
- LINAKUIVATUSKAVO LÄMMITETTY.
- AVO-OJA tai PAINANNE JA VIRTAAUUNTA.

RAKENTEET:

HUOM! Reunakivien ja esteittömyysratkojen esilytöpa yksimittastettu ja tarkettu myöhemmissä vaiheissa.

- REUNAKIVI. Näkyvä 6-10 cm.
- MADALLETU REUNAKIVI. Näkyvä tonttiulottimien ja suojateiden yhteydessä enintään 3 cm.
- LUISKATU REUNAKIVI. Näkyvä 0/4 cm.
- TASOON UPOTETTU REUNAKIVI. Näkyvä 0 cm.
- PAASIKIVI. Näkyvä 35 cm tai tapauskohtaisesti.
- Reunatuet harmaasta graniitista, lohkettu rakoreunakivi tai pöletetty graniittipöytä. Reunakivien korkeuserot toteutetaan noin metrin matkalla alustakiven päällä.
- AJORADAN REUNAKIVETON REUNALINJA.
- JALKAKÄYTTÄVÄN tai PYÖRÄTIE PÄÄLLEISTEEN REUNA. EROTTUUKAISTA, KAHDEN BETONIKIVEN RAITA. Levyys 0,28 m. Vakoinen saavaksi 278x138x80 mm tiilidonnalla.
- SUOJATIE KOHDAN OSOITAVA 3 NOPPAKIVEN RAITA.
- TUKIMUURI.
- MELUSEINÄ.
- RAIOTIE. KIINTORAIDE ASFAALTI-/KIVYKS-PÄÄLLEISTEELLÄ.
- RAIOTIE. AVORADE SEPELIPÄÄLLEISTEELLÄ.
- UUSI SASÄIKÖPYYLÄS.
- VALAISIN-/SR-YHTEISKÄYTTÖVALAISIN.
- NYKYINEN VALAISIN.
- ISTUTETTAVA LEHTI- tai HAVUPUU.
- NYKYINEN SÄILYÄ LEHTI-/HAVUPUU/SIRRETTÄVÄ tai POISTETTAVA PUU.
- PYSÄKKIKATOS.
- PYSÄKKIKAUDE.
- PYÖRÄPÄYSKÖINTIKATOS, 16 paikkaa.
- PYÖRÄPÄYSKÖINTI, koariteine, avo.
- KADUN LUKIMÄÄRÄINEN KORKEUSASEMA.
- EHDOTETTU UUSI KATUALUEEN RAJA.

Reuna-alue

Reuna-alue	94.35
Meluseinä	0.75
Jalkakäytävä	2.25
Maaliviiva	0.10
Pyörätie	2.50
Erotuskaista	1.00
Ajokaista	4.00
Raitiotie	12.00
Ajokaista	4.00
Erotuskaista	1.00
Pyörätie	3.00
Ajokaista	2.00
Jalkakäytävä	0.25
Piennar	2.25
Reuna-alue	7.22

Reuna-alue

Reuna-alue	7.43
Tukimuuri	0.40
Tukimuuri	2.25
Erotuskaista	0.25
Pyörätie	2.50
Erotuskaista	3.7
Ajokaista	3.50
Kääntymiskaista	0.25
Pysäkkilaituri	3.72
Raitiotie	6.06
Pysäkkilaituri	3.50
Ajokaista	4.00
Erotuskaista	2.50
Ajokaista	3.00
Pyörätie	0.28
Erotuskaista	2.00
Jalkakäytävä	0.25
Piennar	2.25
Reuna-alue	2.25

Reuna-alue

Reuna-alue	10.50
Meluseinä	0.75
Jalkakäytävä	2.25
Maaliviiva	0.10
Pyörätie	1.00
Erotuskaista	4.00
Ajokaista	12.00
Raitiotie	4.00
Ajokaista	1.00
Erotuskaista	3.00
Pyörätie	3.00
Ajokaista	2.00
Jalkakäytävä	0.25
Piennar	3.13
Reuna-alue	3.13

PIRKKALAN KUNTA

NAISTENMATKANTIE

Väli: Piv 8740-9180


HAIKKA
KATUSUUNNITELMA
KATUJÄRJESTELYPHÄRYS 1:500

Piir: M. Vesilä
Suunn: S. Uusimaa
Tark: M. Kylläjä

Yht. pöytäkirja: §
Suunnitelmapöytäkirjan pöytäkirja: §

Muutos	x
Tark.	A. Reinikka
Hyc.	
Pvm.	17.6.2024
Korvaa piir.no	
Ark.no	

Piir.no 1.20/2185.2/6

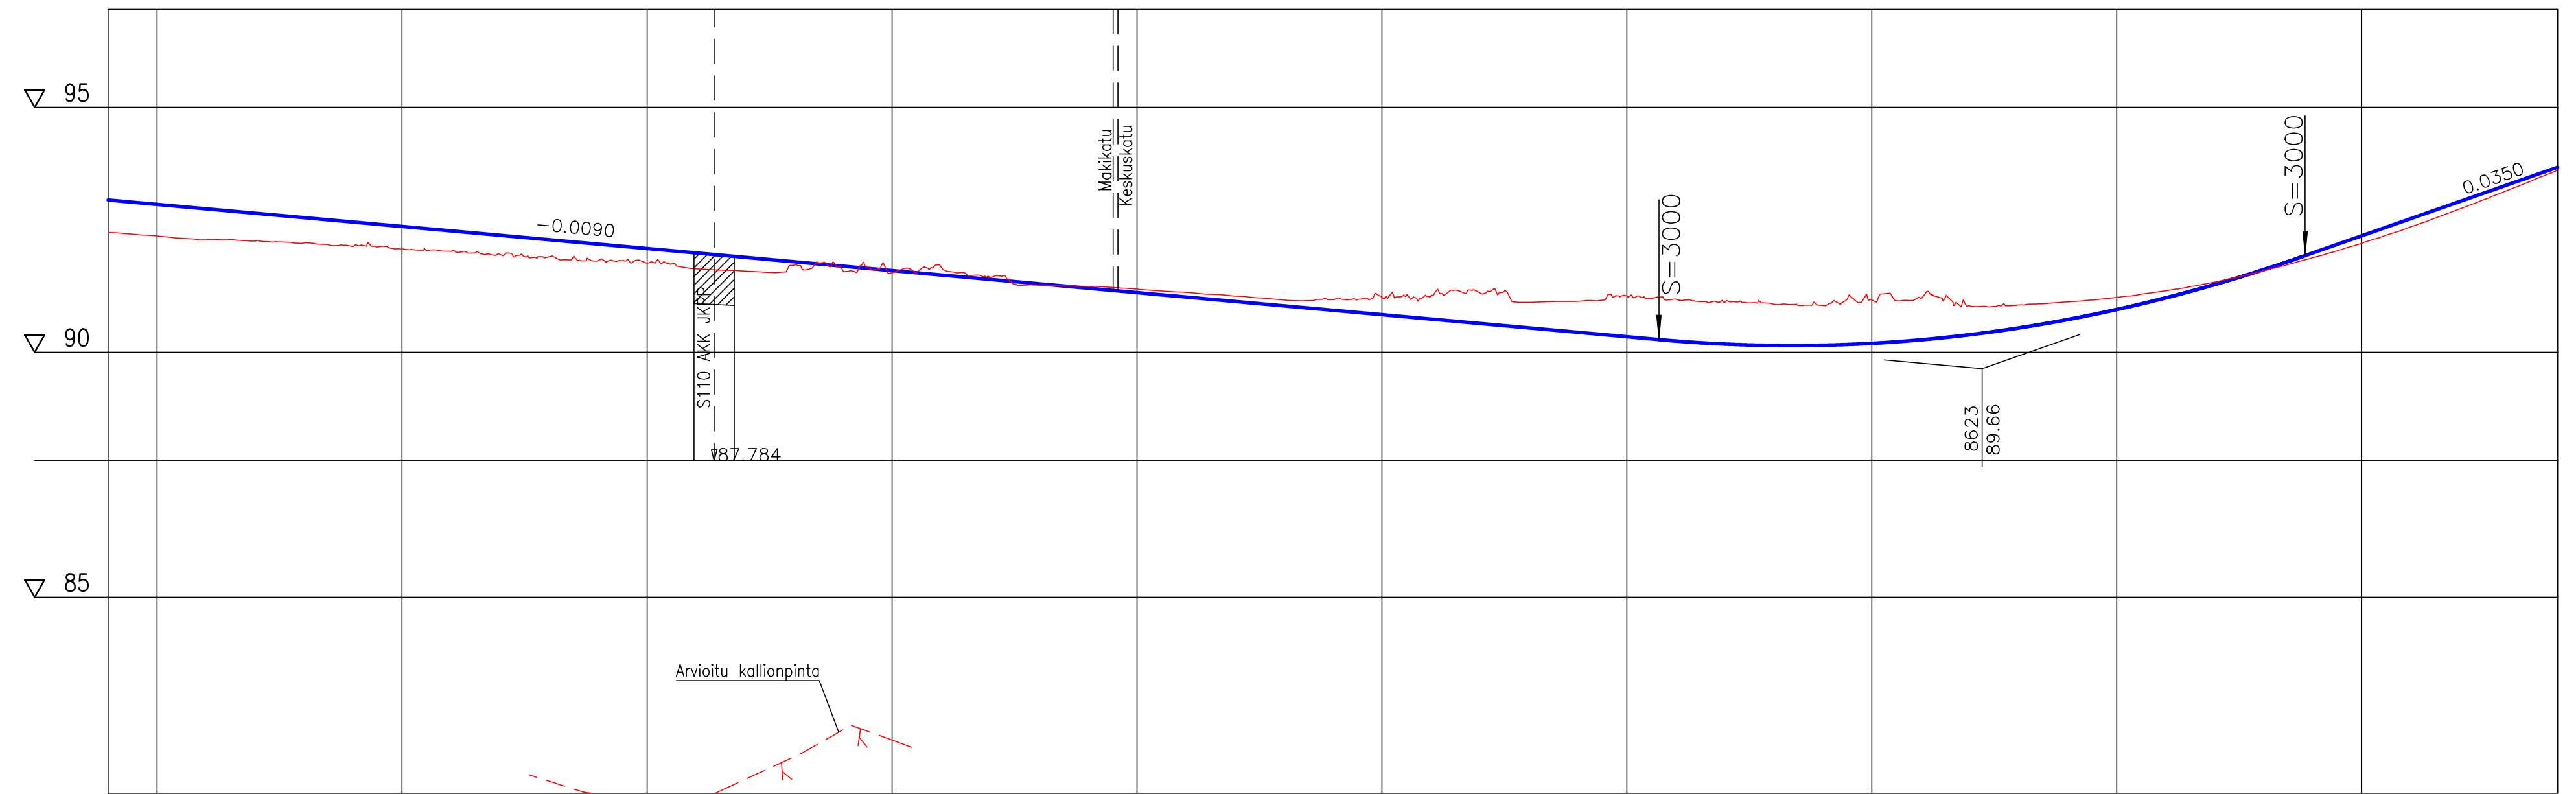

Paalutus	8240	8250	8300	8350	8400	8450	8500	8550	8600	8650	8700	8740	
Tasausviivan korkeus	93.11	93.02	92.93	92.84	92.75	92.66	92.57	92.48	92.39	92.30	92.21	92.12	92.03	91.94	91.85	91.76	91.67	91.58	91.49	91.40	91.31	91.22	91.13	91.04	90.95	90.86	90.77	90.68	90.59	90.50	90.41	90.32	90.23	90.17	90.14	90.14	90.18	90.25	90.36	90.50	90.67	90.87	91.11	91.38	91.69	92.03	92.38	92.73	93.07	93.42	93.77	
Maanpinnan korkeus	92.44	92.37	92.29	92.27	92.23	92.16	92.11	92.06	92.00	91.95	91.87	91.81	91.70	91.66	91.78	91.66	91.62	91.75	91.54	91.37	91.34	91.29	91.22	91.13	91.15	91.07	91.08	91.12	91.15	91.21	91.02	91.04	91.15	91.08	91.02	90.98	90.95	91.07	91.10	90.95	90.96	91.03	91.12	91.25	91.43	91.66	91.93	92.22	92.56	92.93	93.31	93.71



NAISTENMATKANTIE

Väli: Plv 8240-8740

HAIKKA
KATUSUUNNITELMA
PITUUSLEIKKAUS 1:1000/1:100




Piirt. M. Voipio
Suunn. S. Uusimaa
Tark. M. Kytölä


Ylan päätös:	
Suunnittelupäällikön päätös:	
Muutos	x
Tark.	A. Reinikka
Hyv.	
Pvm.	17.6.2024
Korvaa piir.n:o	
Ark.n:o	
Piir.n:o	1.20/2185.2/13

RAITOTIEPYSÄKKI
 PLV. 9032,0-9109,1
 6,5 10,1 47,0 7,0 6,5

Tukimuuri pohjoinen (T113)
 plv. ~9034-9172

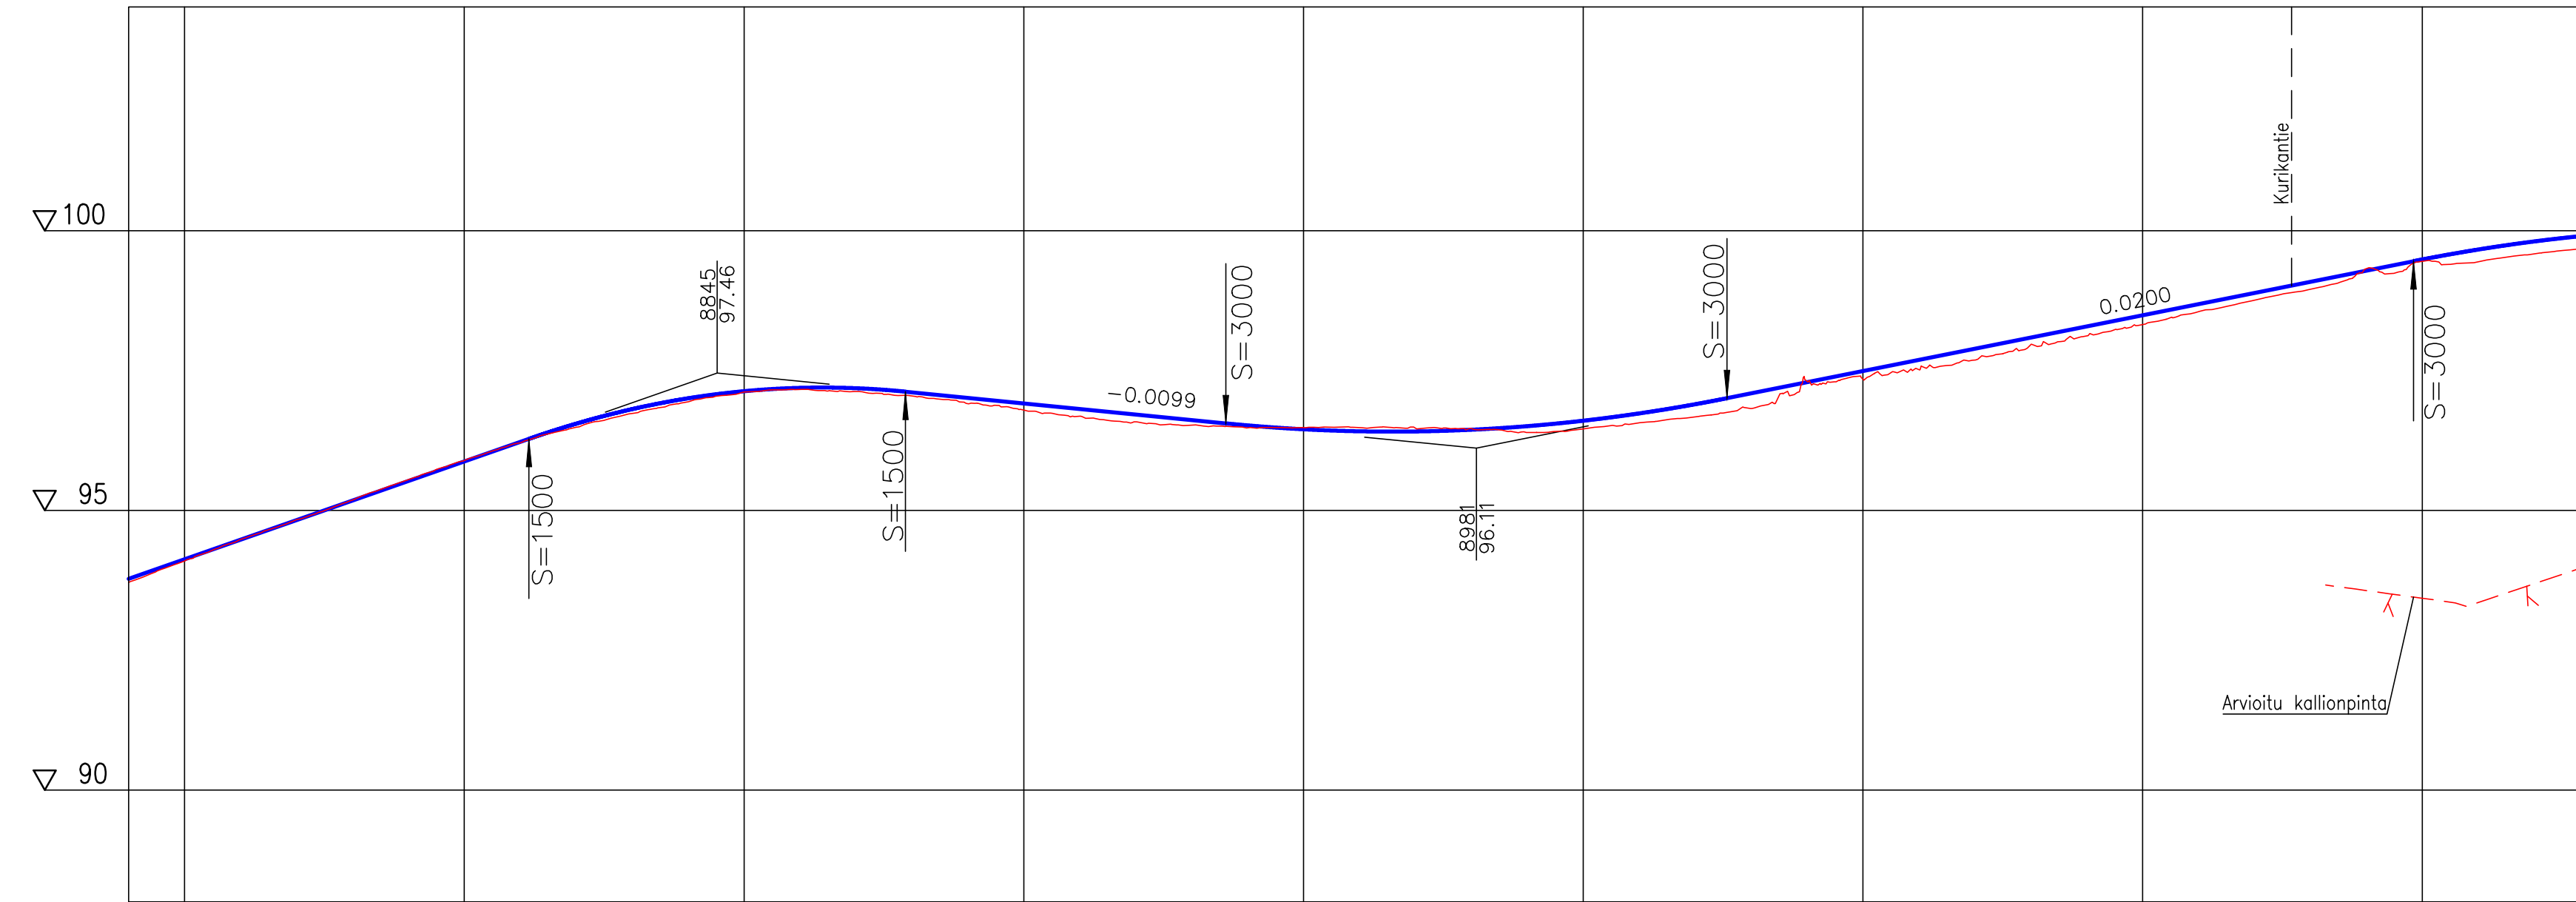

Tasausviivan korkeus	93.77	94.12	94.47	94.82	95.17	95.52	95.87	96.22	96.55	96.81	97.00	97.13	97.19	97.18	97.11	97.01	96.91	96.81	96.71	96.62	96.52	96.45	96.41	96.41	96.44	96.51	96.60	96.73	96.90	97.09	97.29	97.49	97.69	97.89	98.09	98.29	98.49	98.69	98.89	99.09	99.29	99.49	99.66	99.81	99.92		
Maanpinnan korkeus	93.71	94.10	94.48	94.83	95.19	95.55	95.89	96.21	96.49	96.73	96.94	97.11	97.16	97.13	97.05	96.91	96.80	96.68	96.58	96.52	96.47	96.48	96.41	96.41	96.46	96.39	96.46	96.56	96.67	96.82	97.31	97.35	97.52	97.69	97.89	97.96	98.12	98.32	98.49	98.55	98.76	98.95	99.32	99.45	99.45	99.59	99.69
Paalutus	8740	8750			8800			8850				8900			8950					9000			9050			9100			9150			9180															




PIRKKALAN KUNTA


NAISTENMATKANTIE
 Väli: Plv 8740-9180

HAIKKA KATUSUUNNITELMA PITUUSLEIKKAUS 1:1000/1:100	Ylan päätös: Suunnittelupäällikön päätös: / §																		
<table border="1" style="width: 100%; border-collapse: collapse;"> <tr><td style="width: 50%;">Muutos</td><td style="width: 50%;">x</td></tr> <tr><td>Tark.</td><td>A. Reinikka</td></tr> <tr><td>Hyv.</td><td></td></tr> <tr><td>Pvm.</td><td>17.6.2024</td></tr> <tr><td>Korvaa piir.n:o</td><td></td></tr> <tr><td>Ark.n:o</td><td></td></tr> </table>	Muutos	x	Tark.	A. Reinikka	Hyv.		Pvm.	17.6.2024	Korvaa piir.n:o		Ark.n:o		<table border="1" style="width: 100%; border-collapse: collapse;"> <tr><td style="width: 50%;">Piirt.</td><td style="width: 50%;">M. Voipio</td></tr> <tr><td>Suunn.</td><td>S. Uusimaa</td></tr> <tr><td>Tark.</td><td>M. Kytölä</td></tr> </table>	Piirt.	M. Voipio	Suunn.	S. Uusimaa	Tark.	M. Kytölä
Muutos	x																		
Tark.	A. Reinikka																		
Hyv.																			
Pvm.	17.6.2024																		
Korvaa piir.n:o																			
Ark.n:o																			
Piirt.	M. Voipio																		
Suunn.	S. Uusimaa																		
Tark.	M. Kytölä																		
	Piir.n:o 1.20/2185.2/14																		


Naistenmatkantie PL 7860

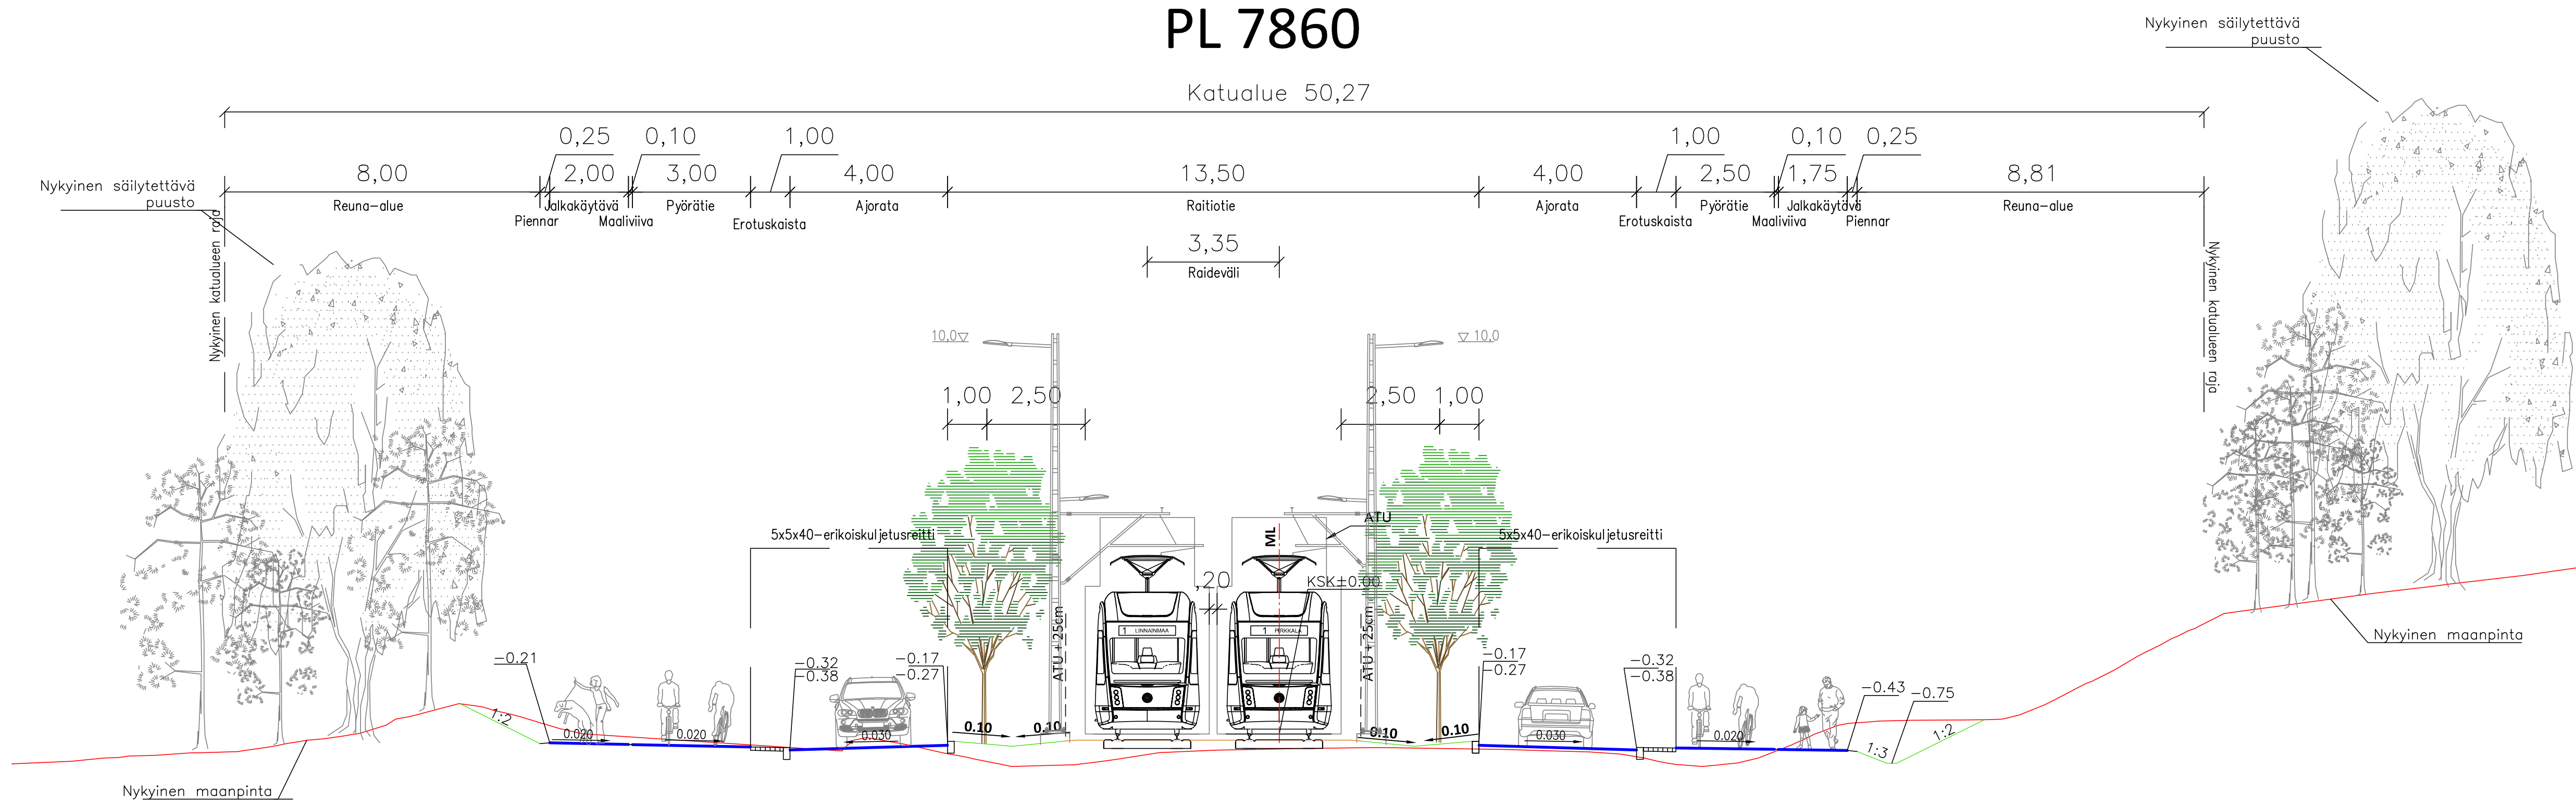


Naistenmatkantie PL 8270

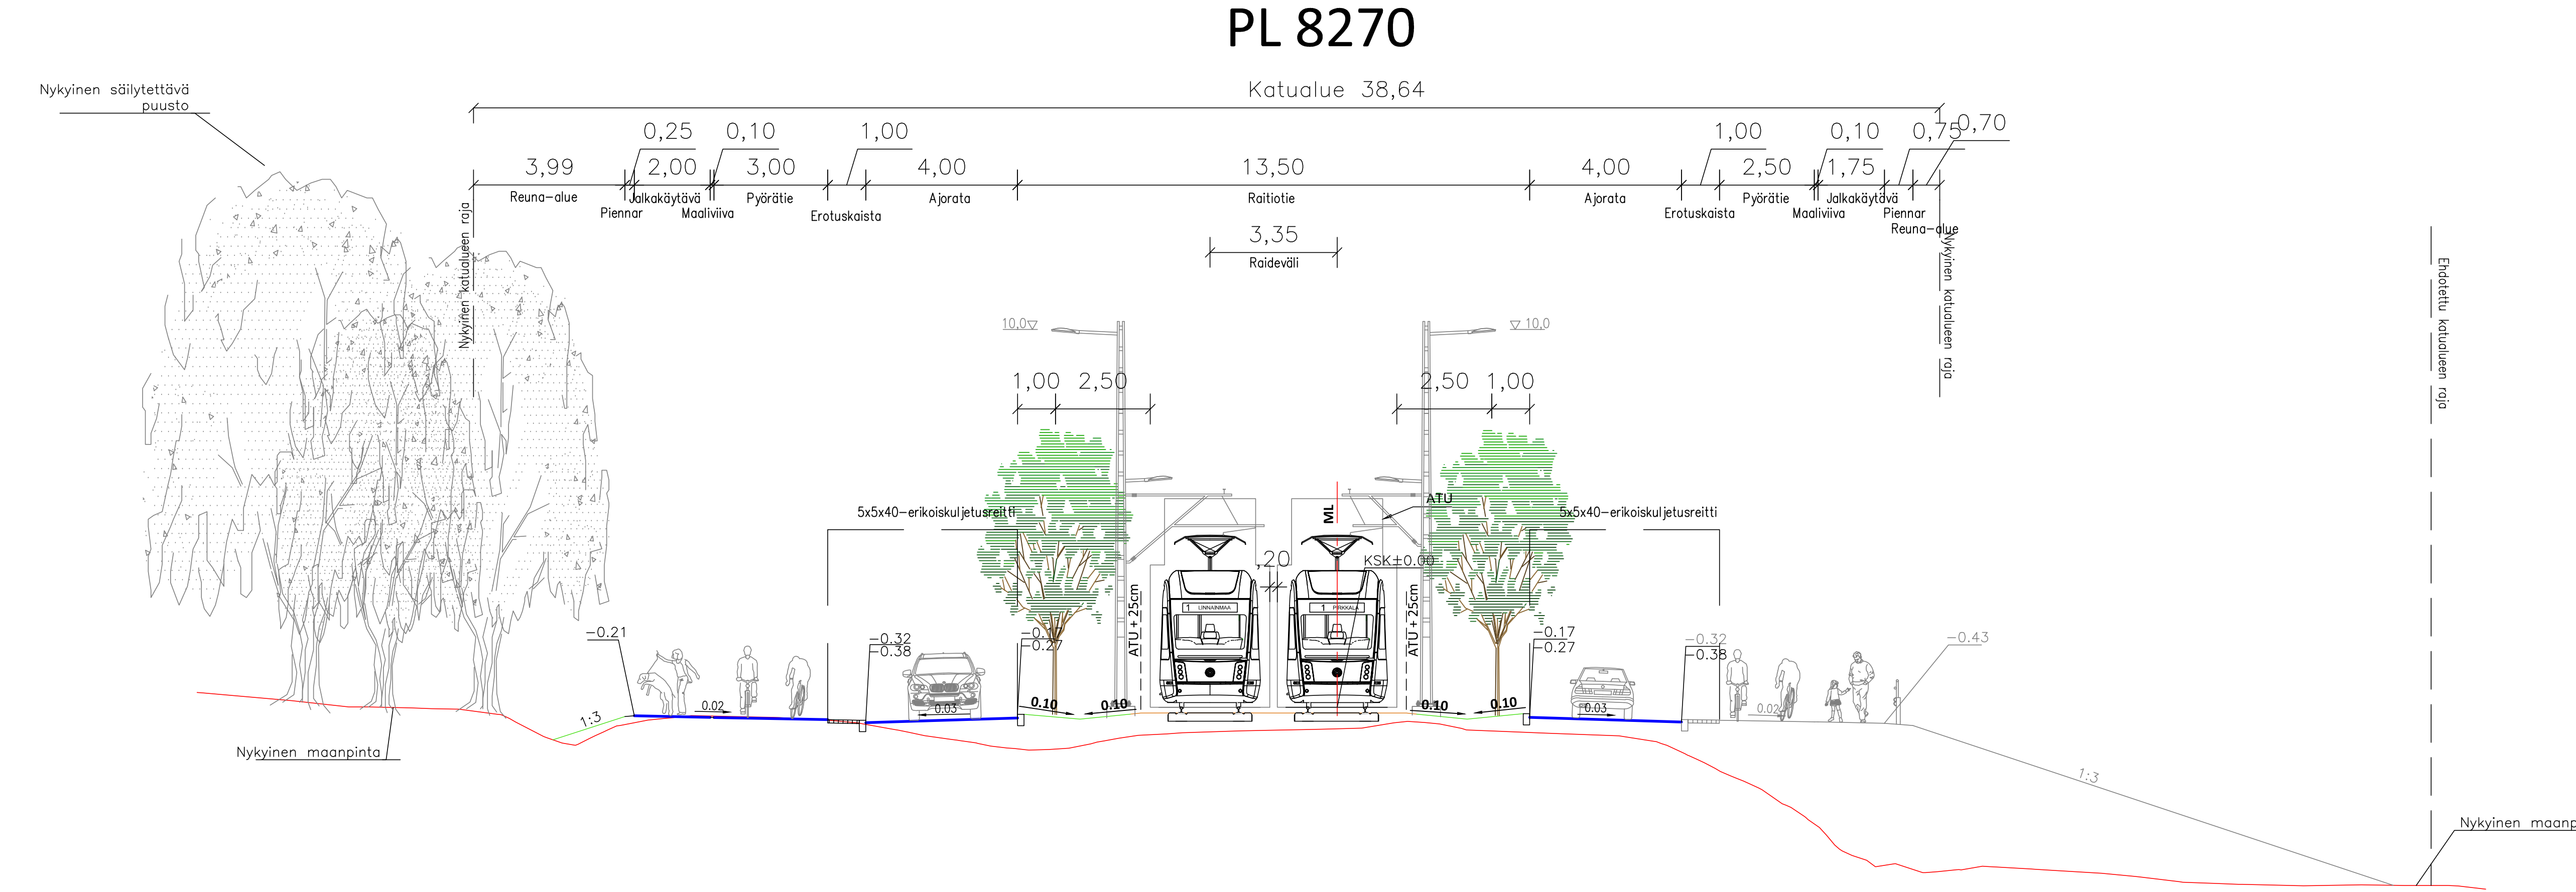


Naistenmatkantie PL 8800

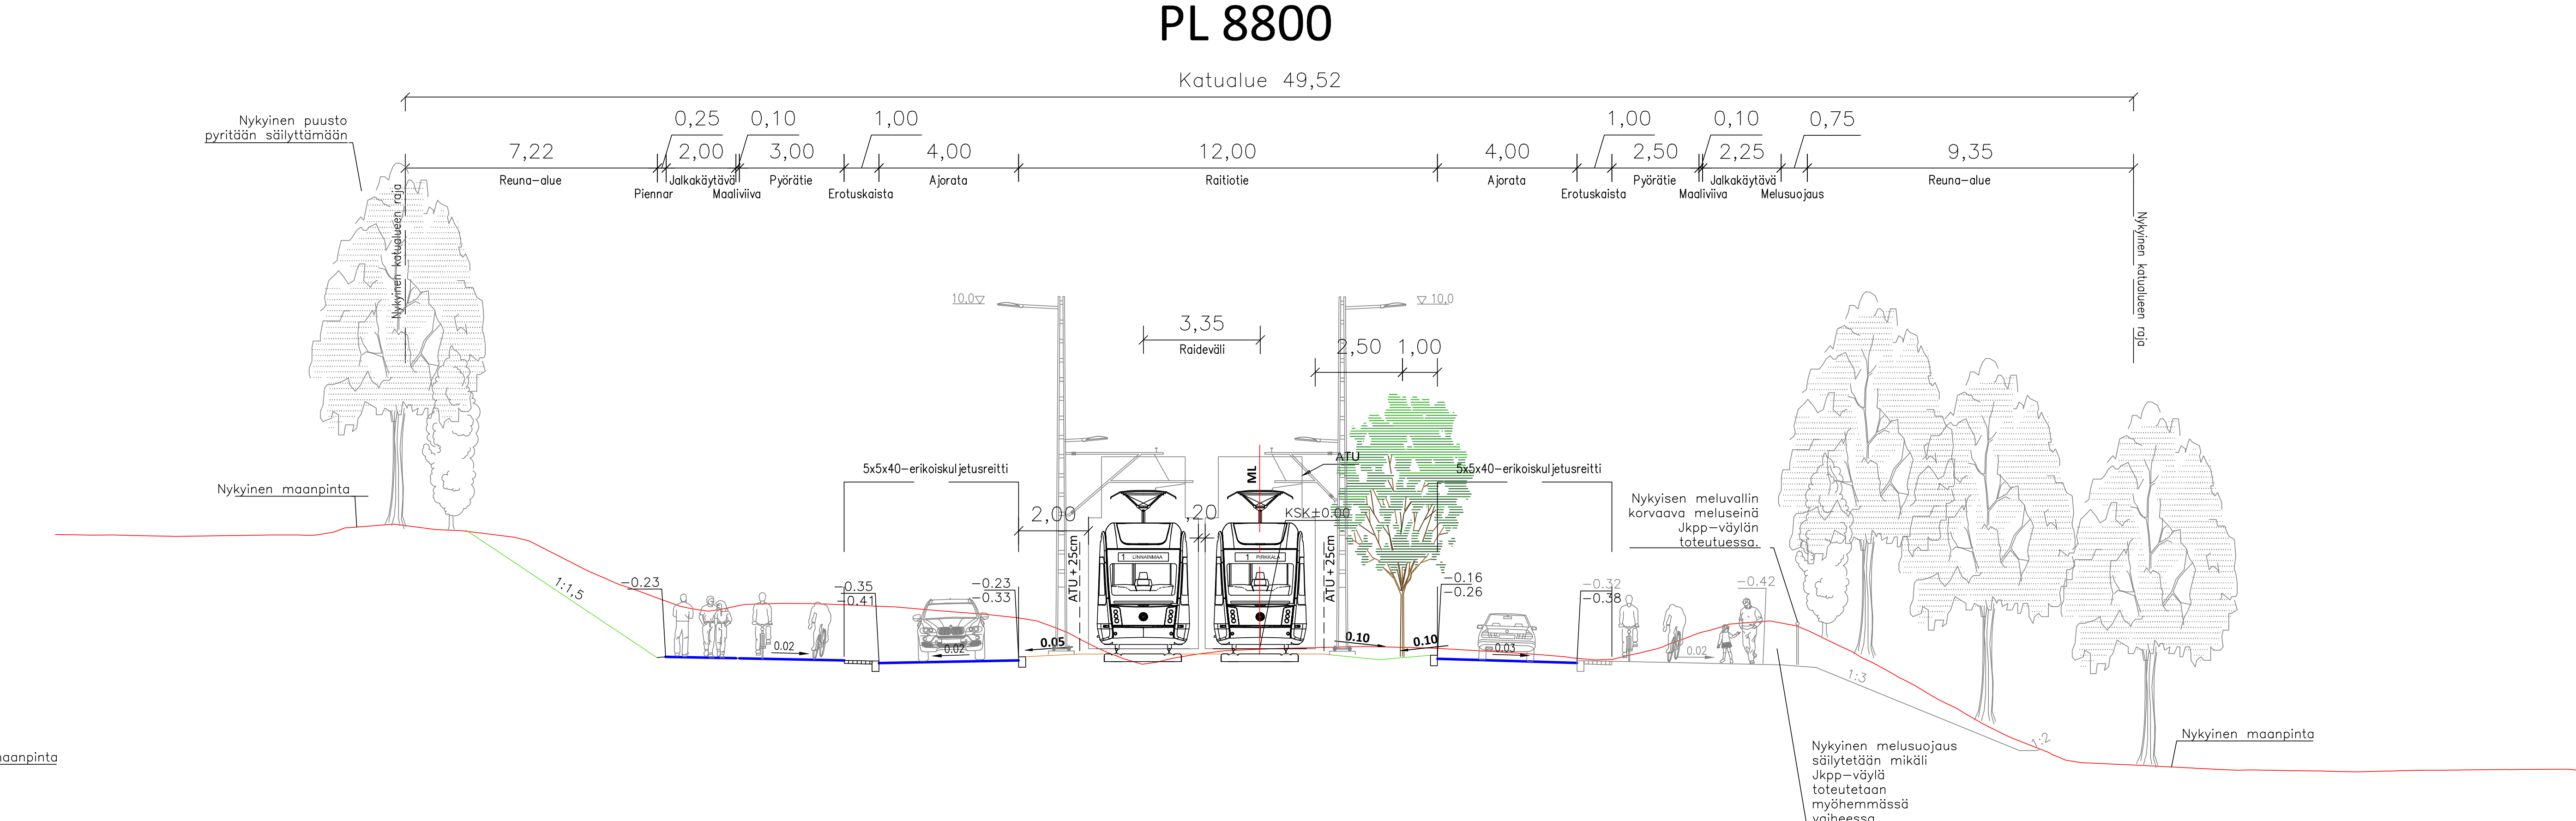


Naistenmatkantie PL 8890

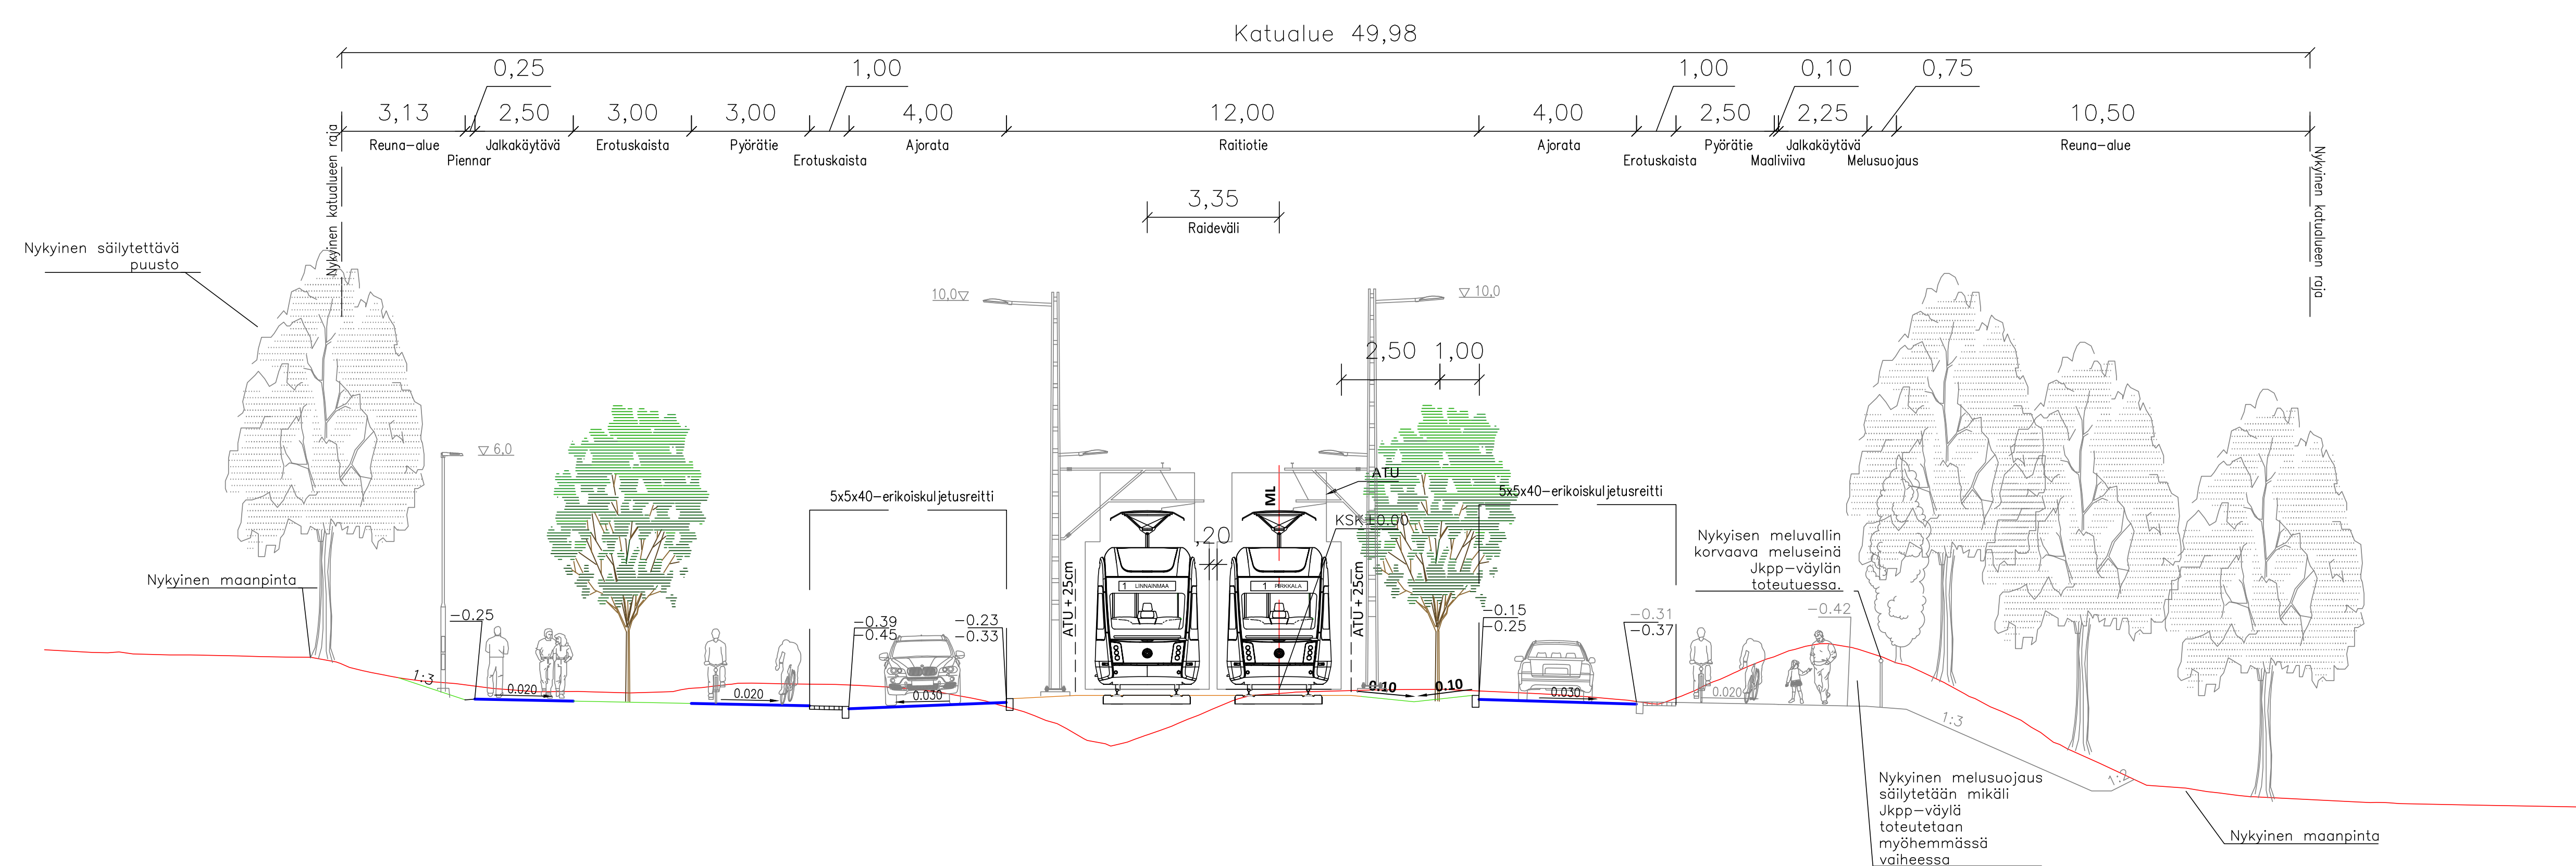


Naistenmatkantie PL 9080

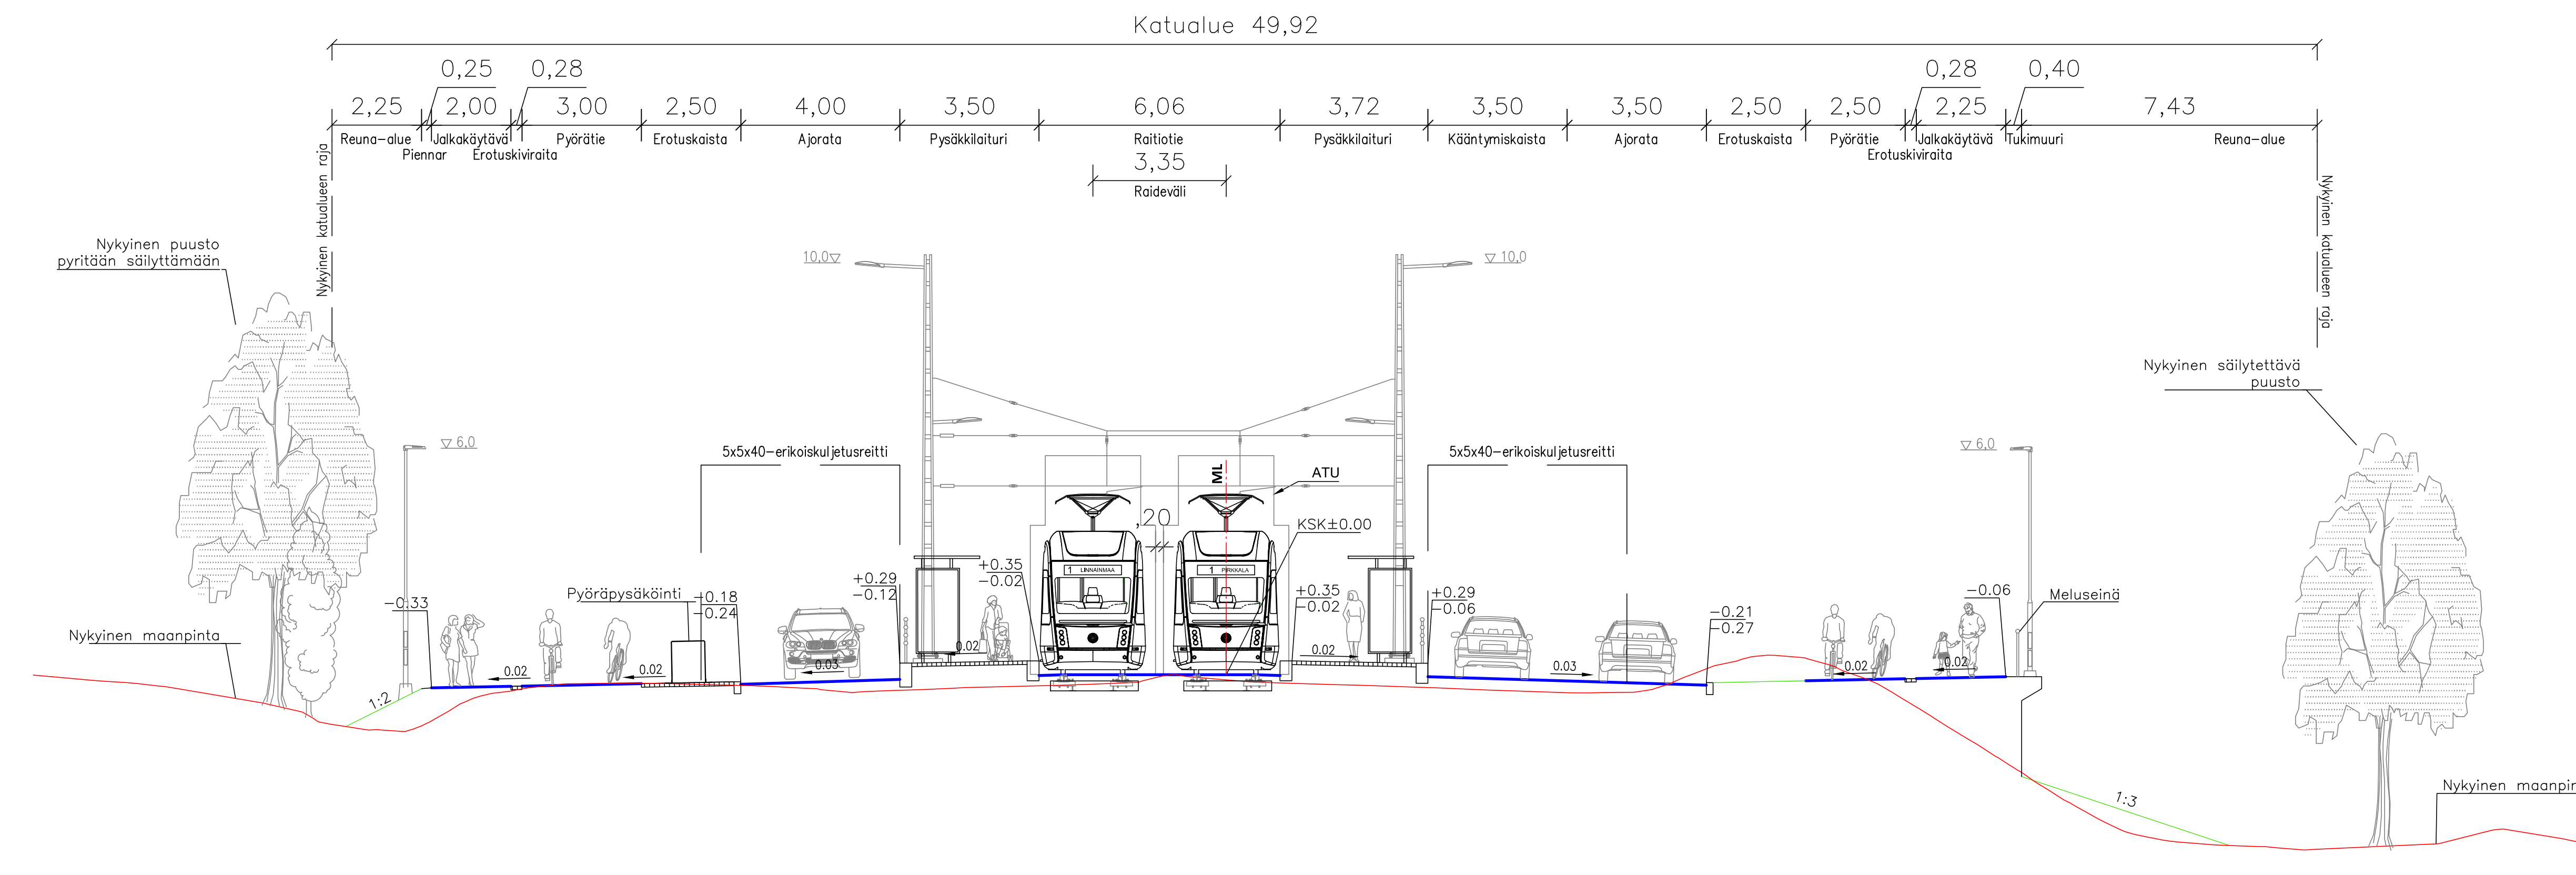

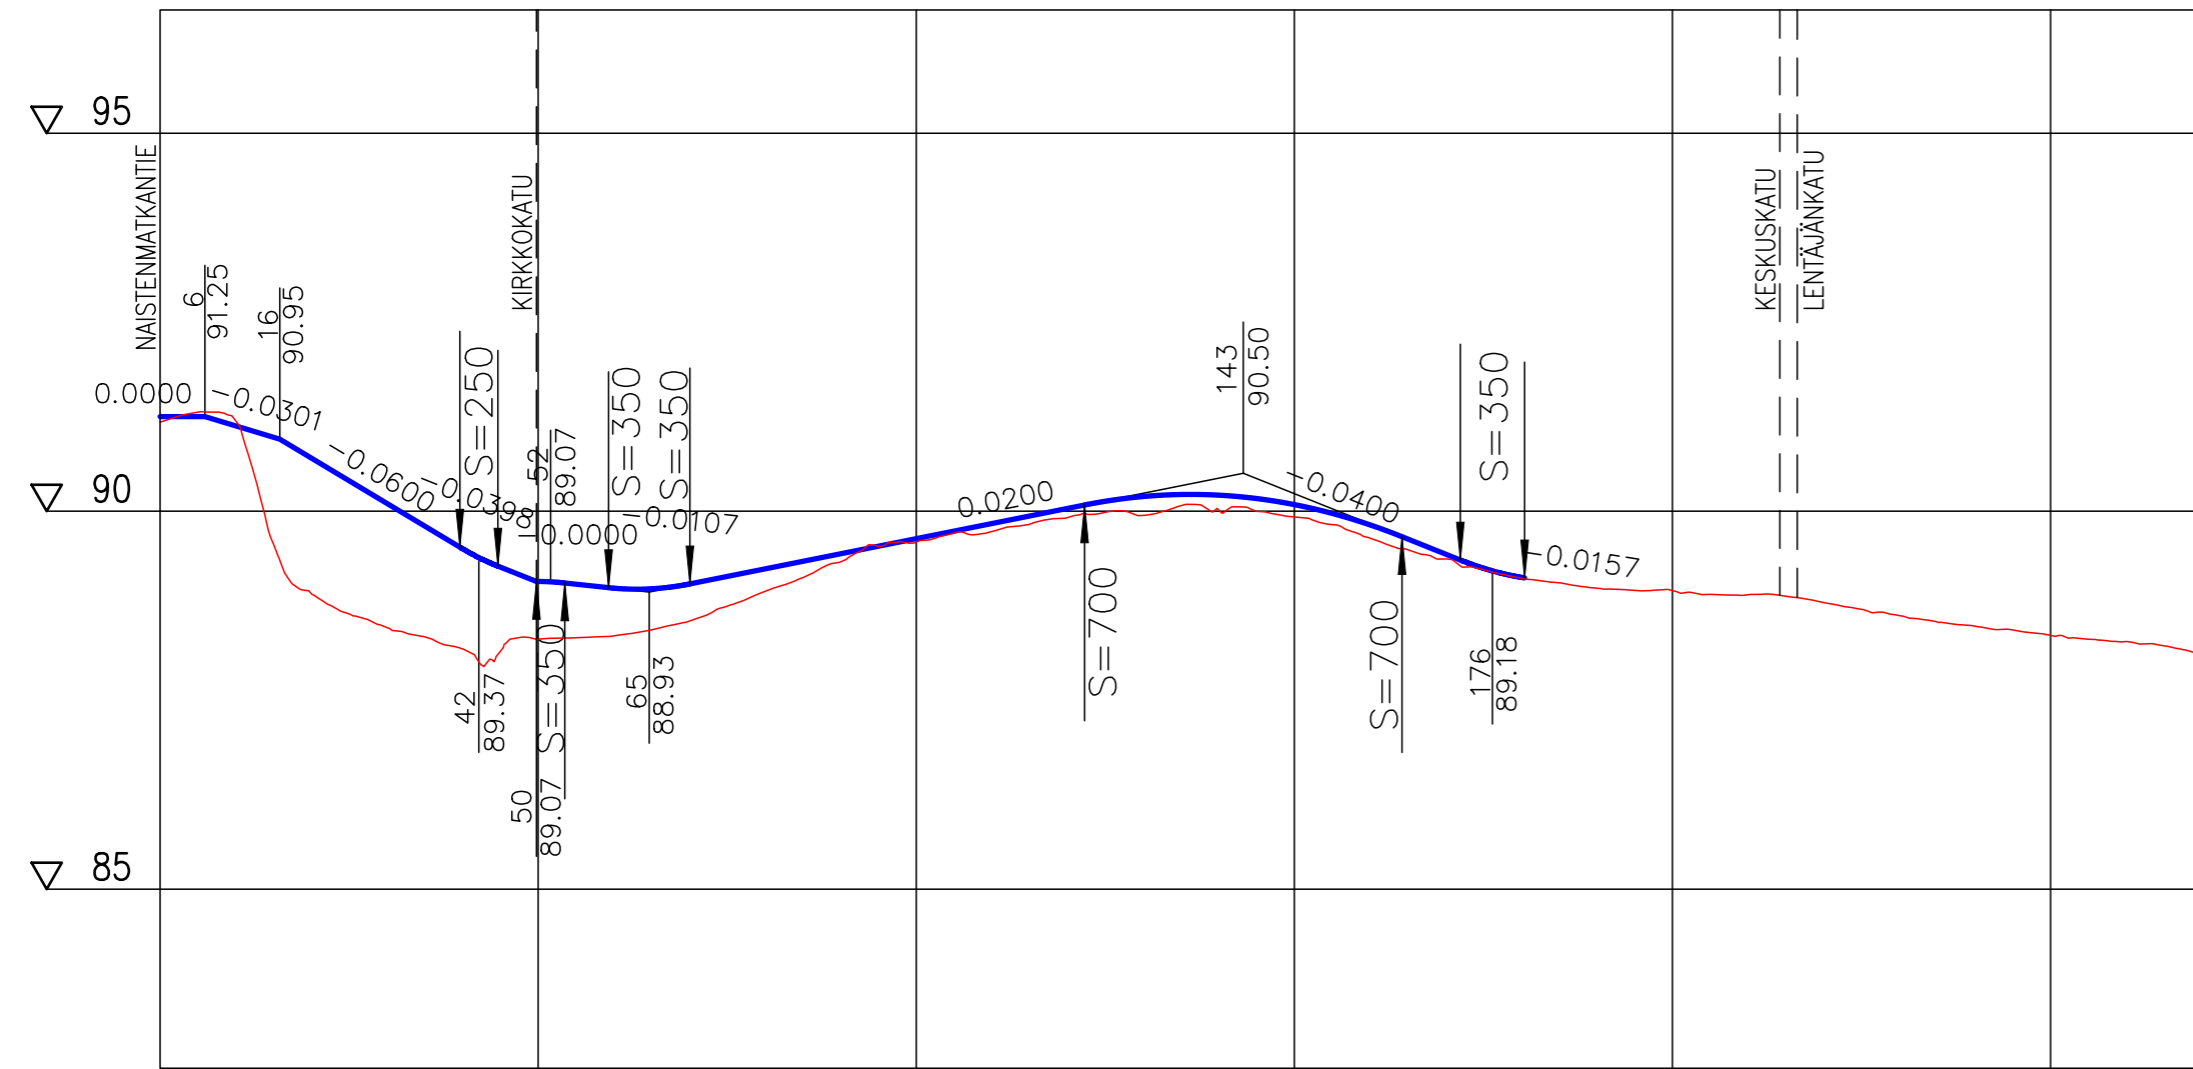

	0	50	100	150	200	250	269
Tasausviivan korkeus	91.25	90.70	89.50	89.07	88.98	89.04	89.24
Maanpinnan korkeus	91.18	88.91	88.46	88.18	88.31	88.35	88.55
Paalutus	91.25	91.13	90.70	90.10	89.50	89.07	88.98
	91.13	90.70	90.10	89.50	89.07	88.98	89.04
	90.70	90.10	89.50	89.07	88.98	89.04	89.24
	90.10	89.50	89.07	88.98	89.04	89.24	89.44
	89.50	89.07	88.98	89.04	89.24	89.44	89.64
	89.07	88.98	89.04	89.24	89.44	89.64	89.84
	88.98	89.04	89.24	89.44	89.64	89.84	90.04
	89.04	89.24	89.44	89.64	89.84	90.04	90.19
	89.24	89.44	89.64	89.84	90.04	90.19	90.21
	89.44	89.64	89.84	90.04	90.19	90.21	90.09
	89.64	89.84	90.04	90.19	90.21	90.09	89.82
	89.84	90.04	90.19	90.21	90.09	89.82	89.43
	90.04	90.19	90.21	90.09	89.82	89.43	89.12
	90.19	90.21	90.09	89.82	89.43	89.12	88.98
	90.21	90.09	89.82	89.43	89.12	88.98	88.95
	90.09	89.82	89.43	89.12	88.98	88.95	88.90
	89.82	89.43	89.12	88.98	88.95	88.90	88.79
	89.43	89.12	88.98	88.95	88.90	88.79	88.62
	89.12	88.98	88.95	88.90	88.79	88.62	88.48
	88.98	88.95	88.90	88.79	88.62	88.48	88.36
	88.95	88.90	88.79	88.62	88.48	88.36	88.28
	88.90	88.79	88.62	88.48	88.36	88.28	

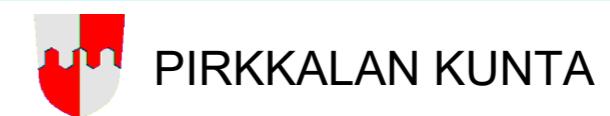

KESKUSKATU

HAIKKA
KATUSUUNNITELMA
PITUUSLEIKKAUS 1:1000/1:100




Piirt.	M. Voipio
Suunn.	S. Uusimaa
Tark.	M. Kytölä

Ylan päätös:

Suunnittelupäällikön päätös:

/ §

Muutos	x
Tark.	A. Reinikka
Hyv.	
Pvm.	17.6.2024
Korvaa piir.n:o	
Ark.n:o	
Piir.n:o	1.20/2185.32/1

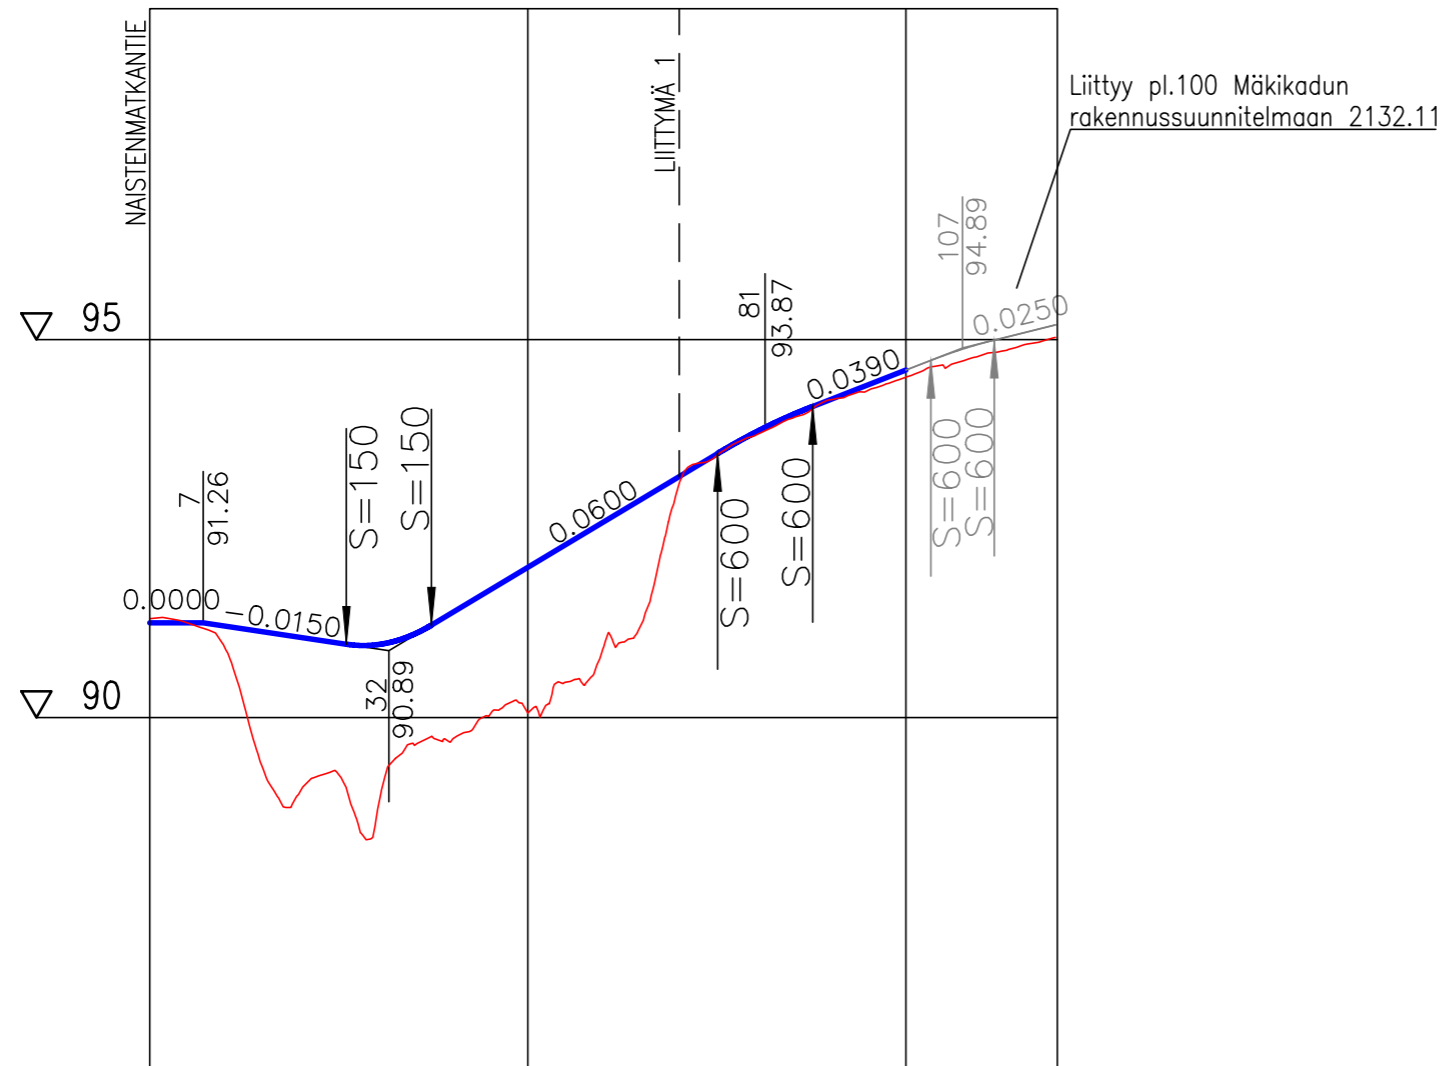

Tasausviivan korkeus	91.26	91.21	91.06	90.96	91.39	91.99	92.59	93.19	93.77	94.21	94.60	94.95
Maanpinnan korkeus	91.31	90.91	89.04	88.70	89.71	90.06	90.93	93.09	93.73	94.20	94.50	94.80
Paalutus	0				50					100		



PIRKKALAN KUNTA

MÄKIKATU

HAIKKA
KATUSUUNNITELMA
PITUUSLEIKKAUS 1:1000/1:100



Piirt. M. Voipio
Suunn. S. Uusimaa
Tark. M. Kytölä

Ylan päätös:

Suunnittelupäällikön päätös:

/ §

Muutos x

Tark. A. Reinikka


Hyv.

Pvm. 17.6.2024

Korvaa piir.n:o

Ark.n:o

Piir.n:o 1.20/2185.34/1

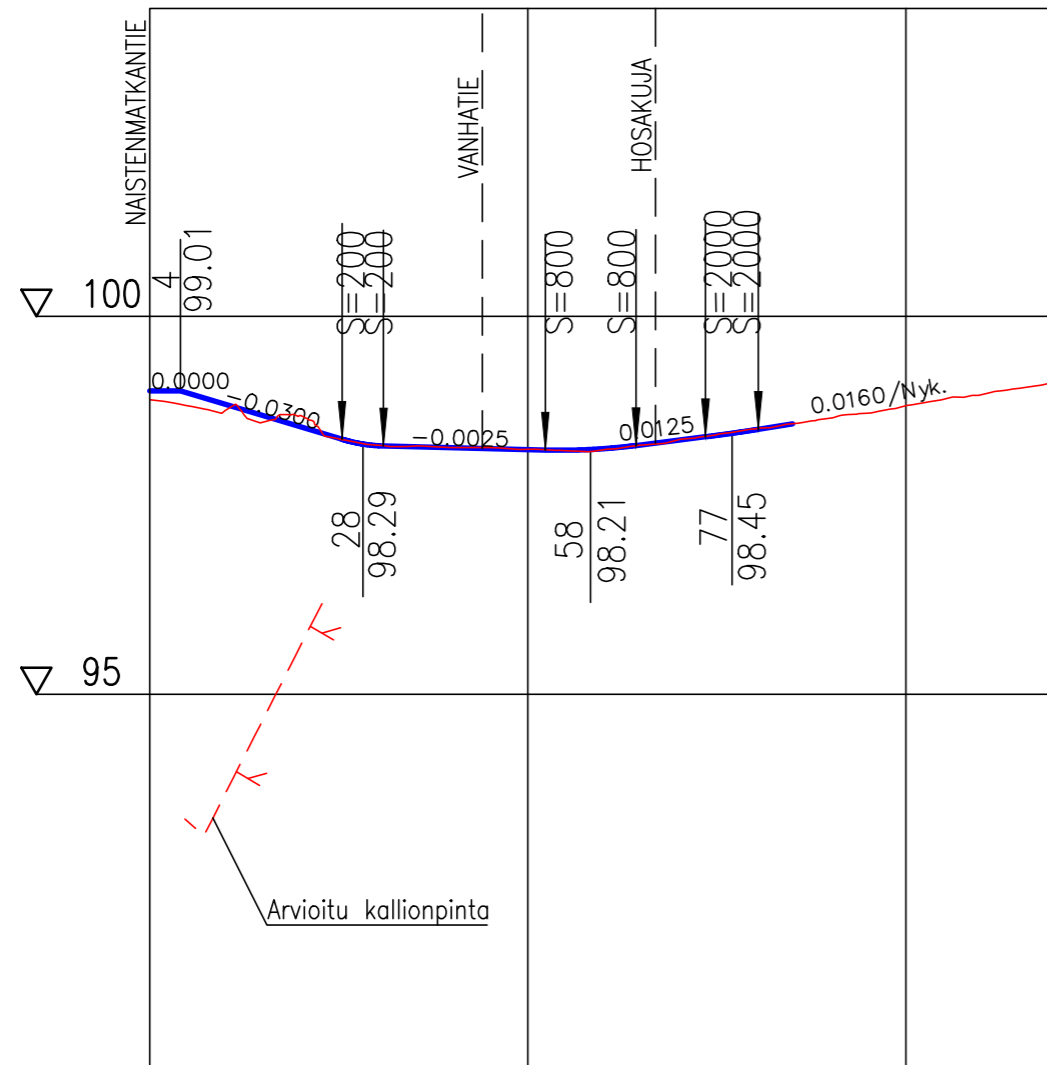

Tasausviivan korkeus	99.01	98.84	98.54	98.29	98.26	98.24	98.25	98.36	98.50				
Maanpinnan korkeus	98.89	98.75	98.68	98.30	98.26	98.24	98.23	98.37	98.51	98.65	98.82	98.96	99.14
Paalutus	0				50						100		



PIRKKALAN KUNTA

KURIKANTIE

HAIKKA
KATUSUUNNITELMA
PITUUSLEIKKAUS 1:1000/1:100



Piirt.	M. Voipio
Suunn.	S. Uusimaa
Tark.	M. Kytölä

Ylan päätös:

Suunnittelupäällikön päätös:

/ §

Muutos	x
--------	---

Tark.	A. Reinikka
-------	-------------

Hyv.	
------	--

Pvm.	17.6.2024
------	-----------

Korvaa piir.n:o	
-----------------	--

Ark.n:o	
---------	--

Piir.n:o	1.20/2185.40/1
----------	----------------