

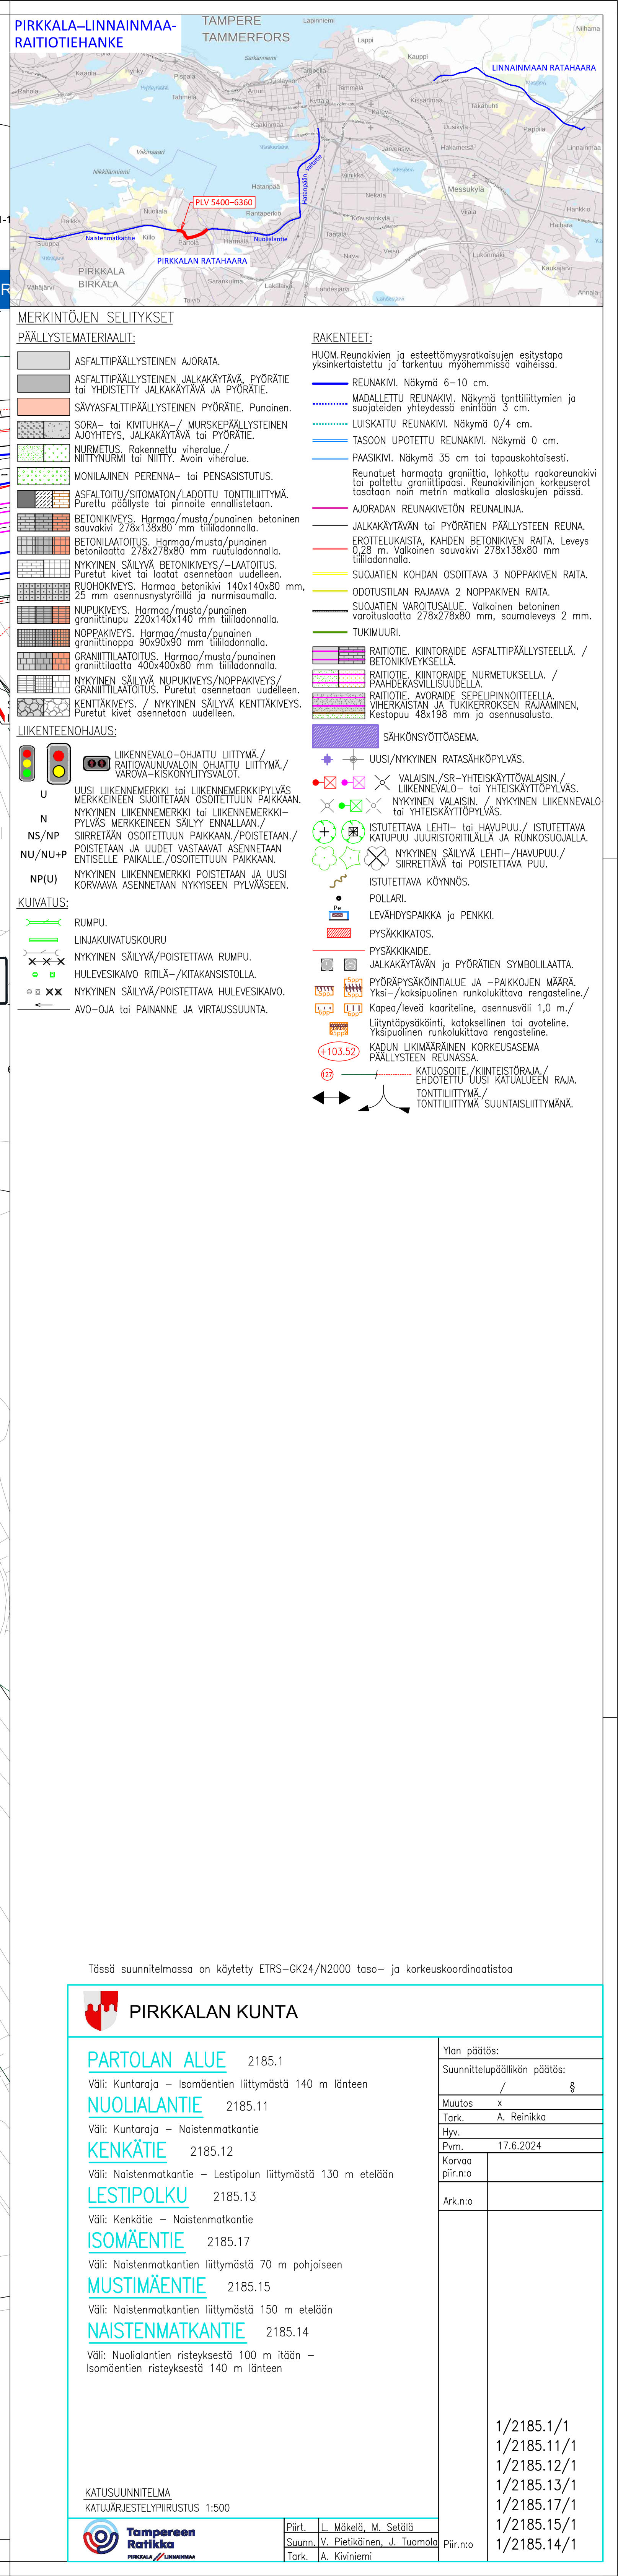


 

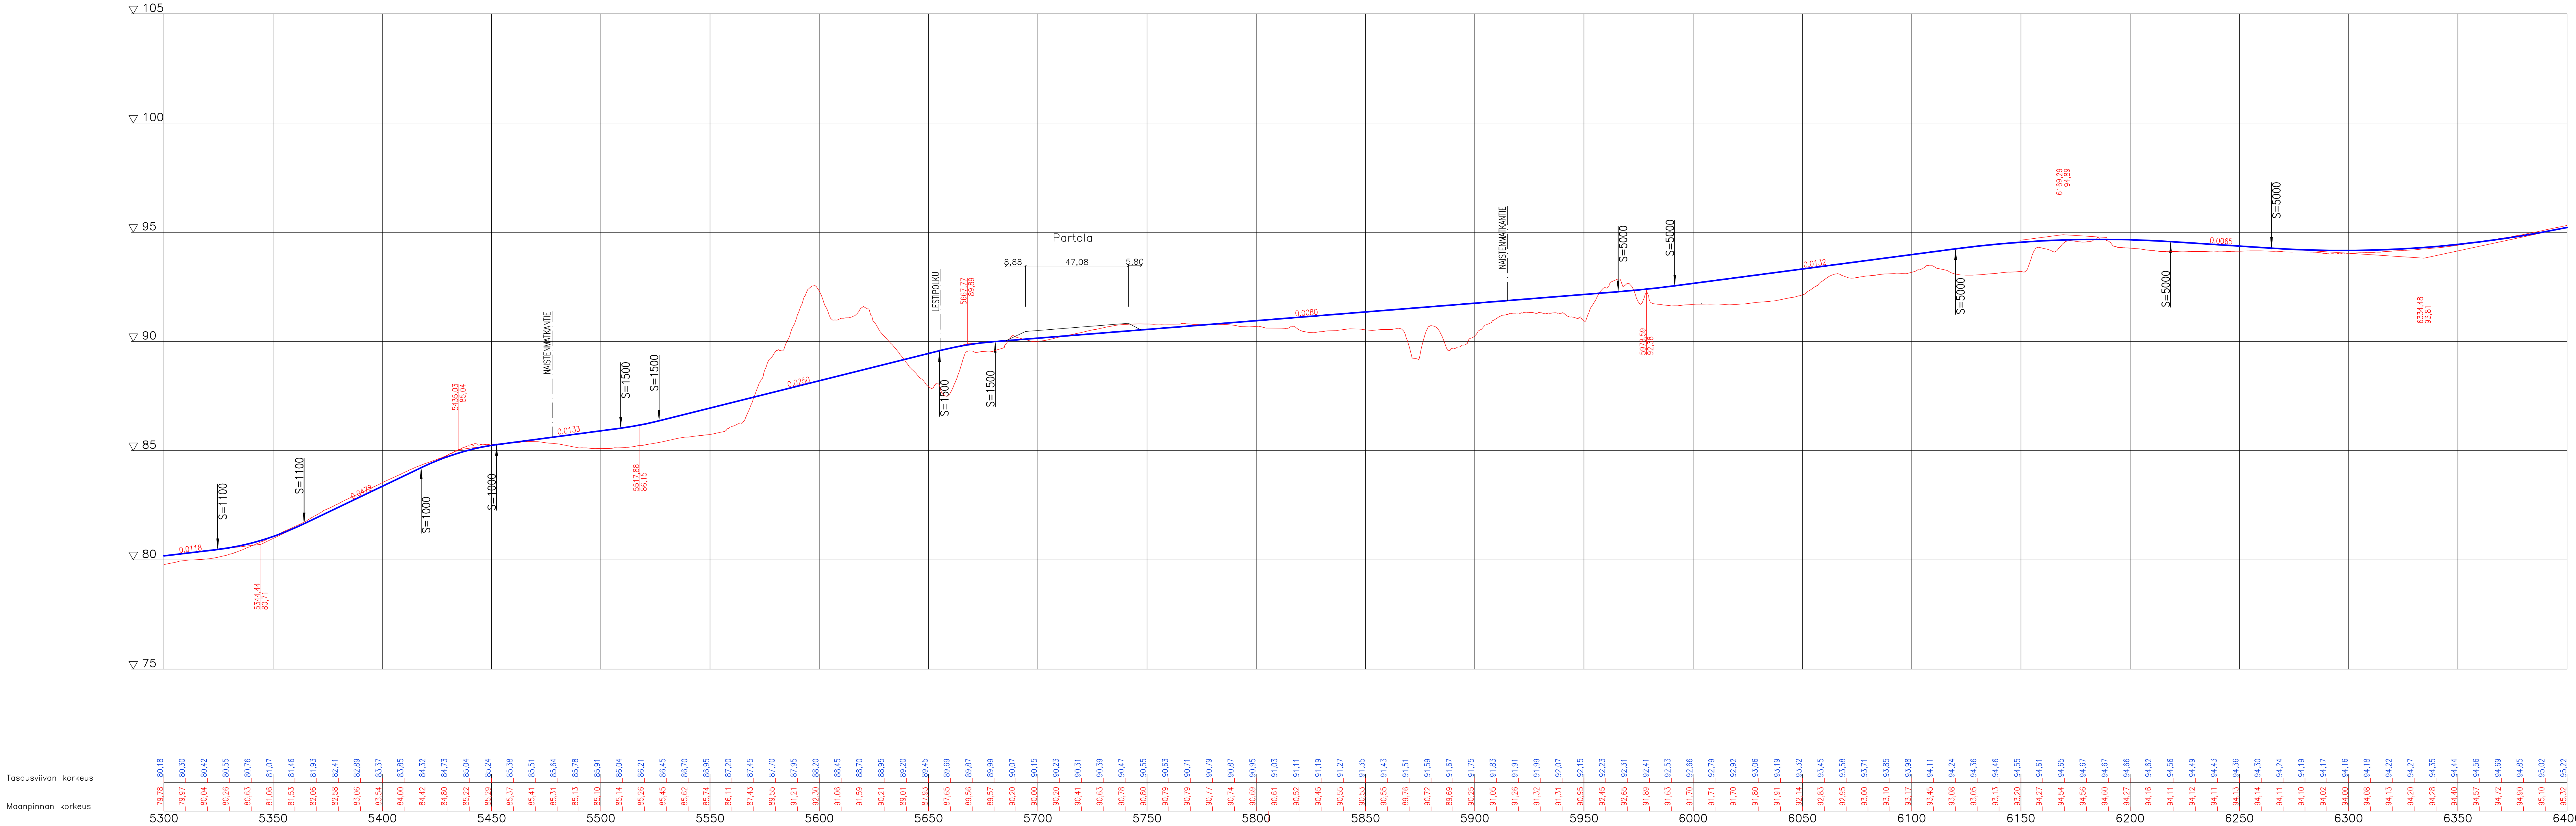

Tässä suunnitelmassa on käytetty ETRS-OK24/N2000 taso- ja korkeuskoordinaatistoa

PIRKKALAN KUNTA

PARTOLAN ALUE 2185.1
Väli: Kuntaraja – Isomäentien liittymästä 140 m länteen

KATUSUUNNITELMA
PITUUSLEIKKAUS 1:1000/1:100

Piirt. L. Mäkelä

Suunn. V. Pietikäinen

Tark. A. Kiviniemi

Ark.no

Piir.no

Ylien päätös:

Suunnittelupäällikön päätös:

/ §

Muutos x



Tark. A. Reinikka

Hyv.


Pvm. 17.6.2024

Korvaa piir.no


1/2185.1/4

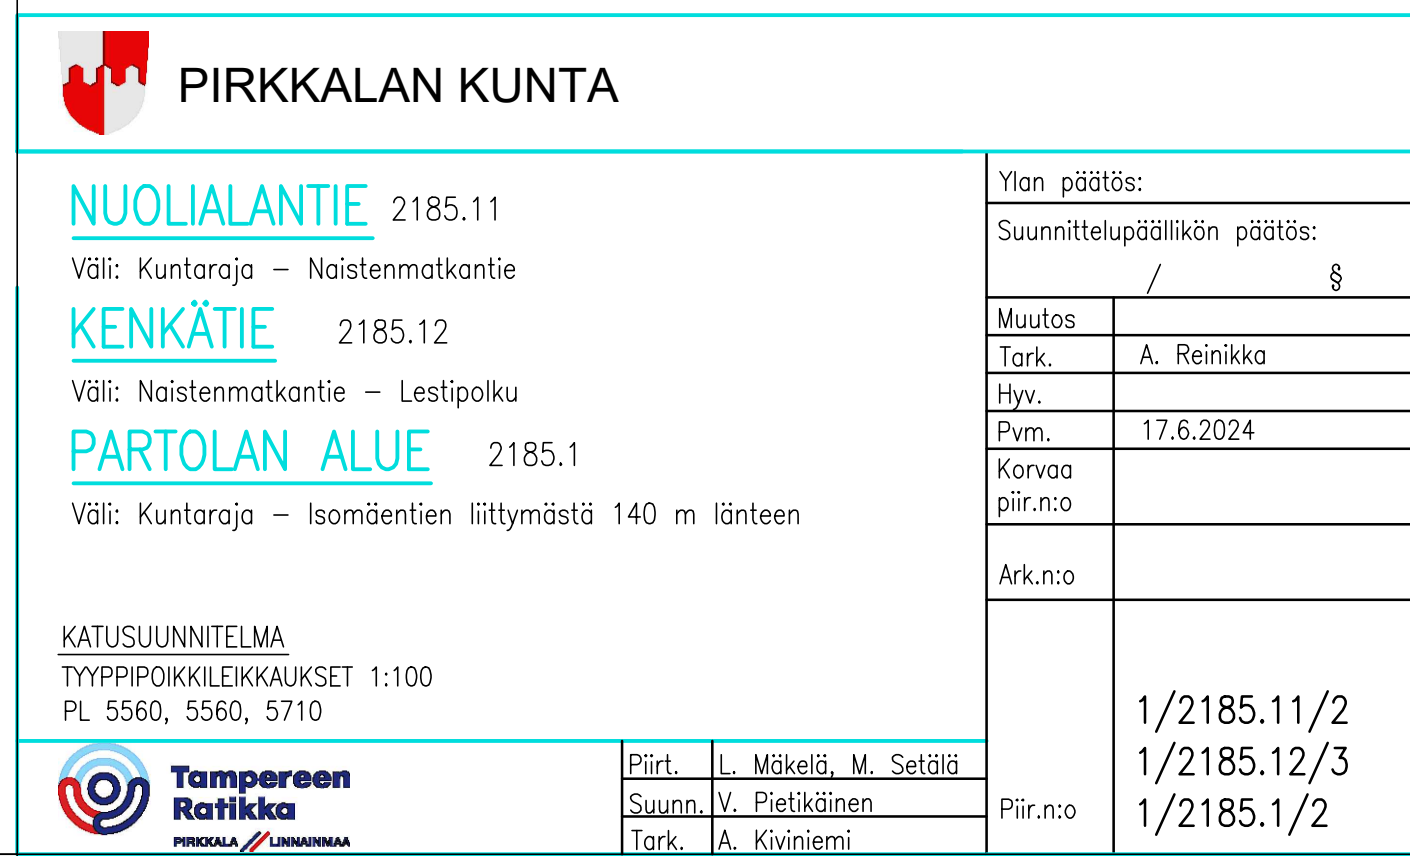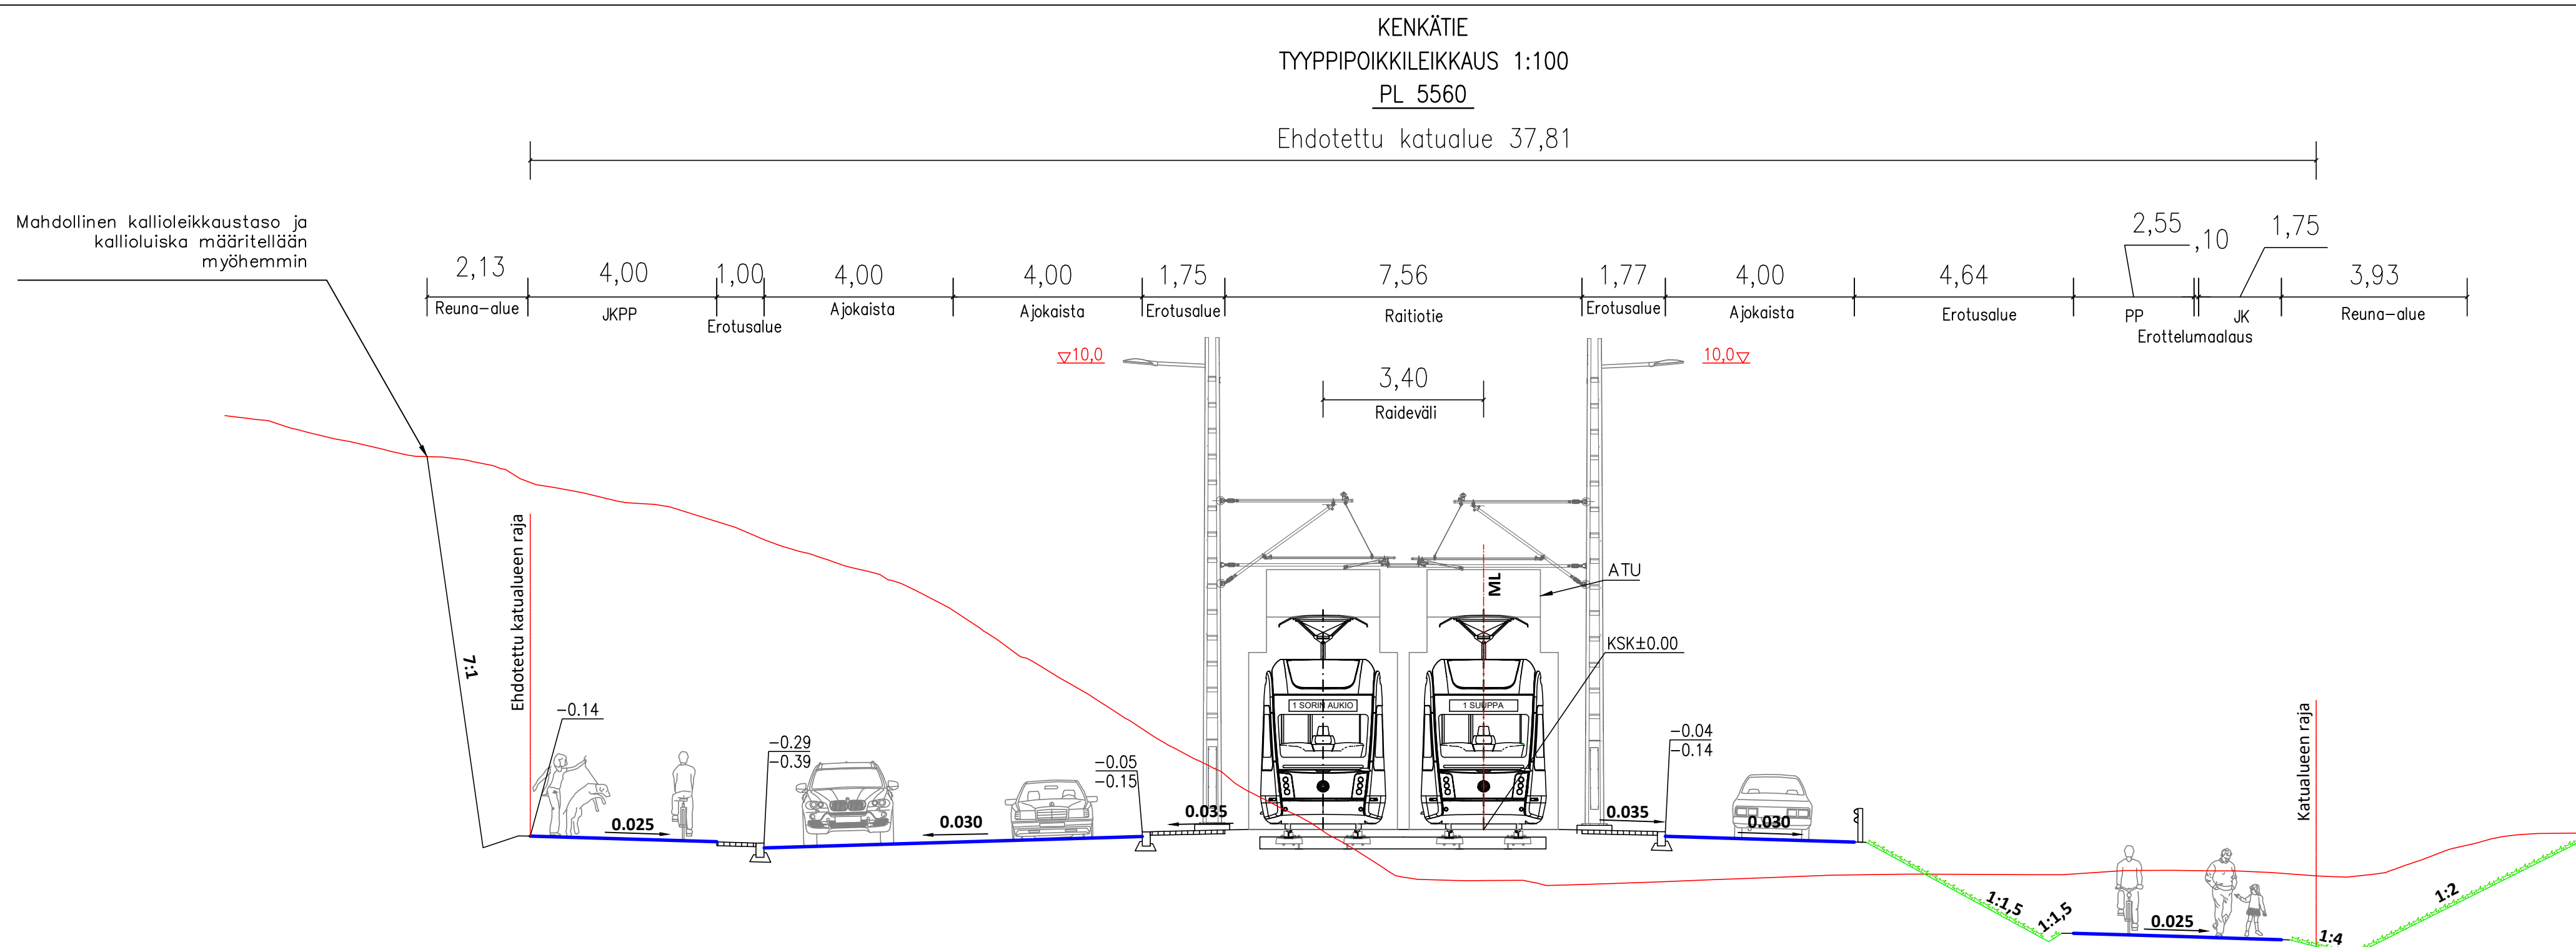

EROTeltu JKPP REITTI
TYYPPIPOIKKILEIKKAUS 1:100
PL 6050

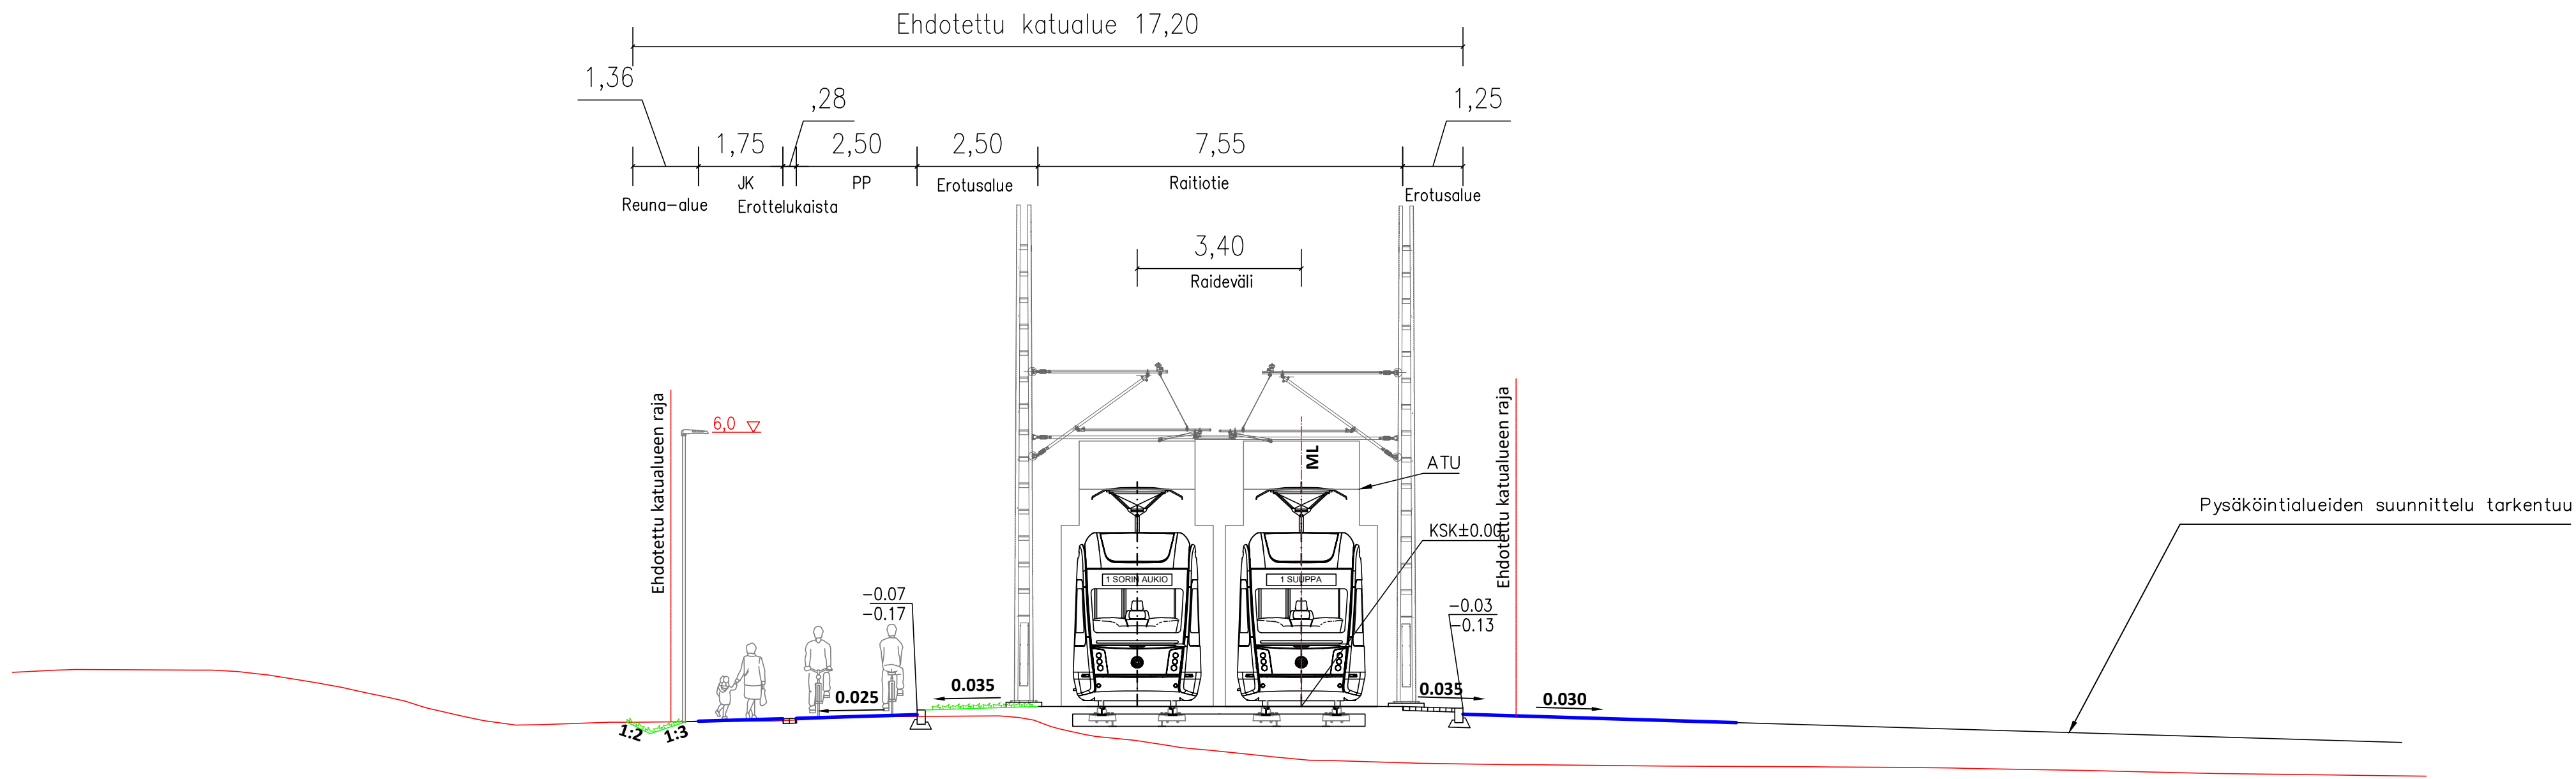


NAISTENMATKANTIE
TYYPPIPOIKKILEIKKAUS 1:100
PL 6280

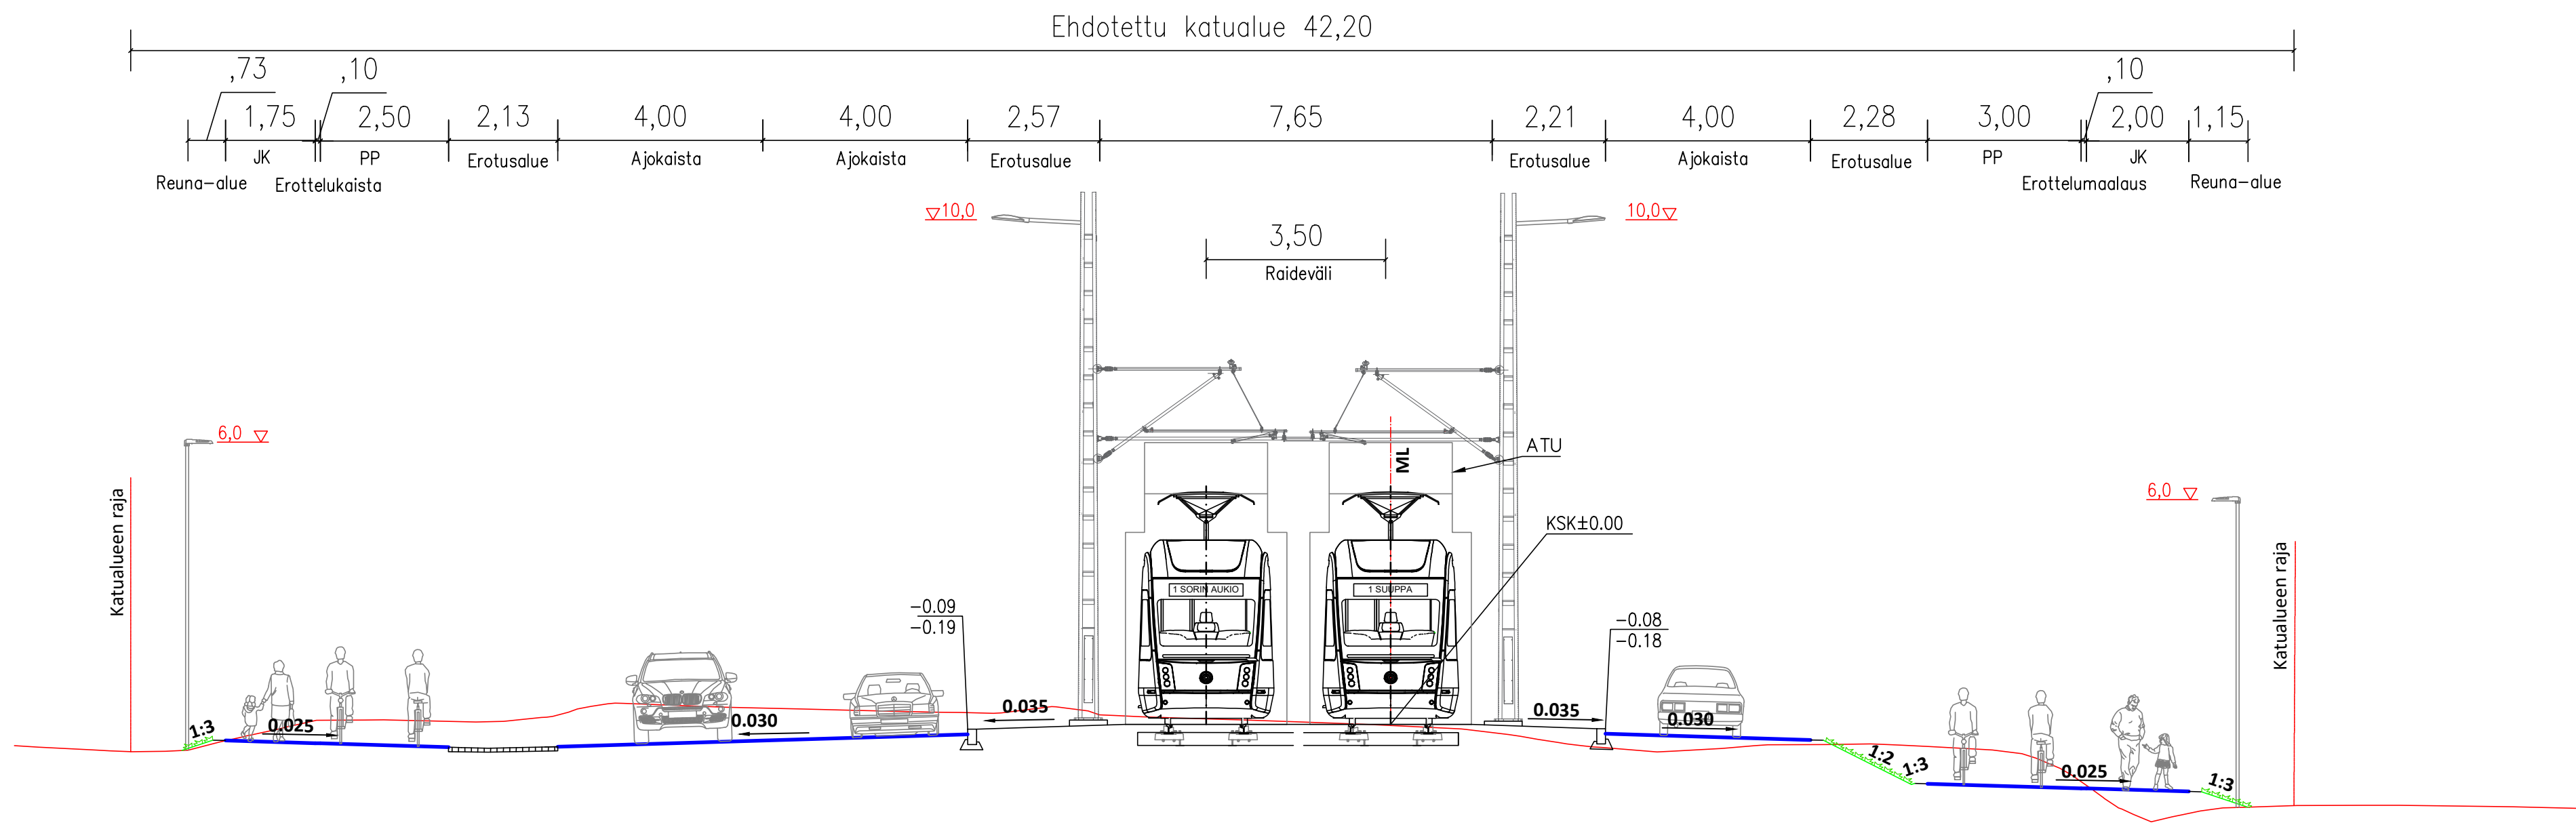



PARTOLAN ALUE 2185.1		Ylan päätös:	
Väli: Kuntaraja – Isomäentien liittymästä 140 m länteen		Suunnittelupäällikön päätös:	
NAISTENMATKANTIE 2185.14		/ §	
Väli: Nuolialantien risteyksestä 100 m itään – Isomäentien risteyksestä 140 m länteen		Muutos	
		Tark.	A. Reinikka
		Hyv.	
		Pvm.	17.6.2024
		Korvaa piir.n:o	
		Ark.n:o	
KATUSUUNNITELMA TYYPPIPOIKKILEIKKAUKSET 1:100 PL 6050, 6280		Piirt. L. Mäkelä, M. Setälä Suunn. V. Pietikäinen Tark. A. Kiviniemi	1/2185.1/3 1/2185.14/2

Kenkätie pituusleikkaus 1:1000/1:100 plv 0-183

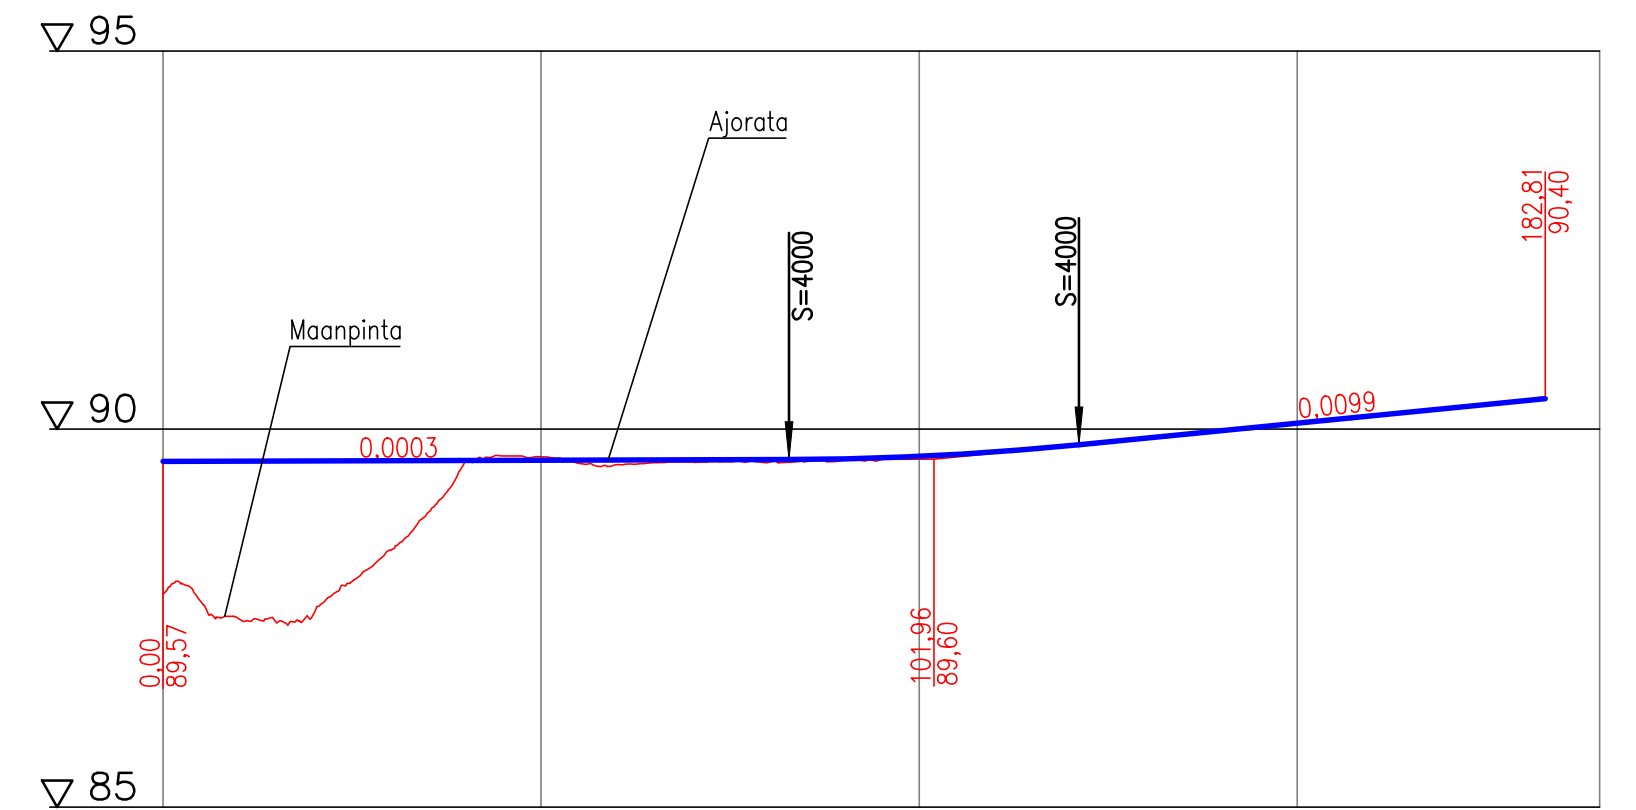

Tasausviivan korkeus

Maanpinnan korkeus

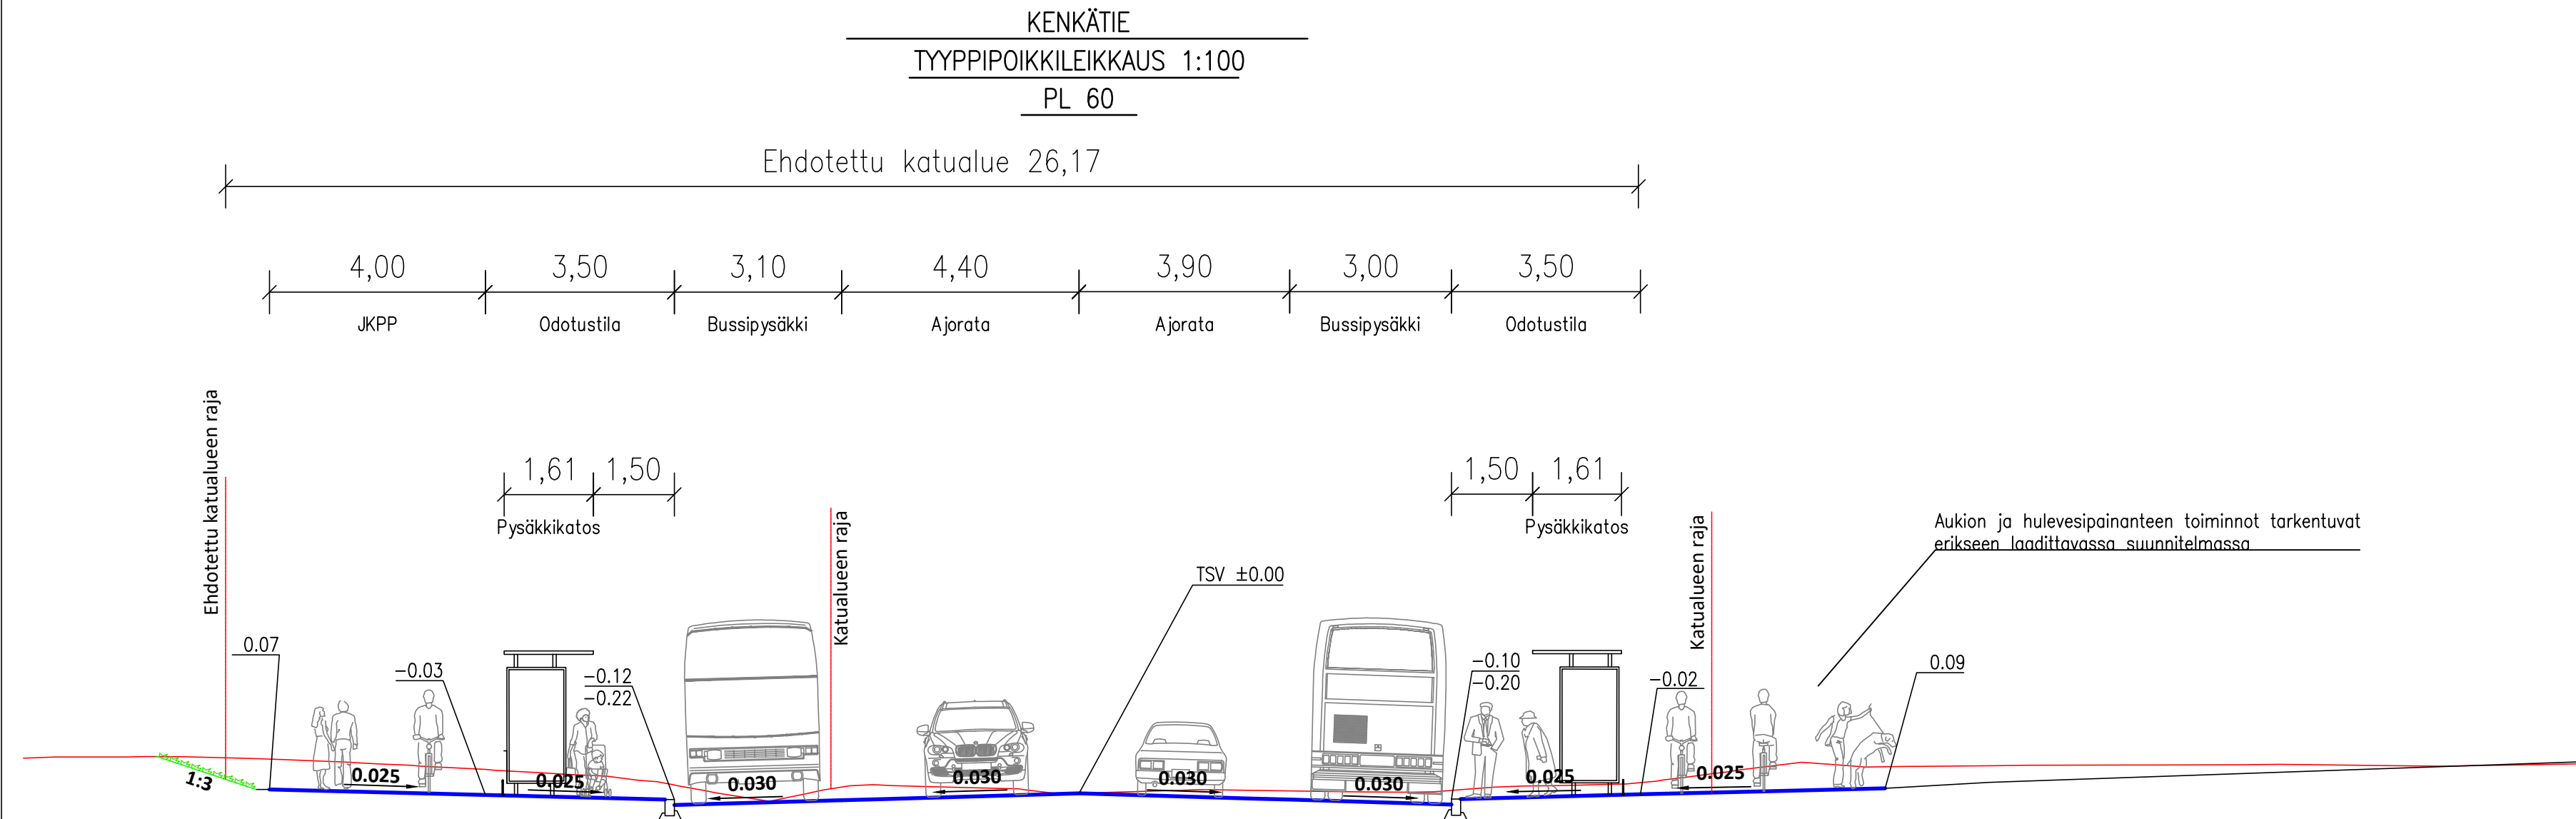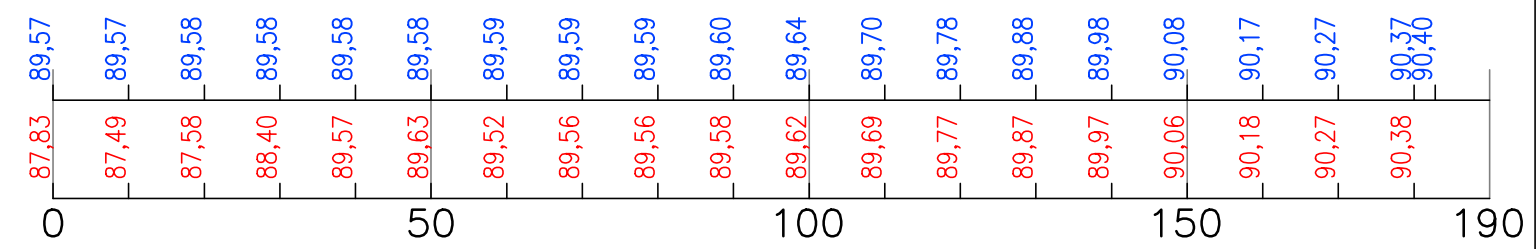

PIRKKALAN KUNTA

KENKÄTIE

2185.12

Väli: Lestipolku – 130 m etelään

Ylan päätös:

Suunnittelupäällikön päätös:

	8
--	---

Muutos	
Tark.	A. Reinikka

Hyv.	
	15 000 000

I VIII.	17.6.2024
Koryga	

piir.n:o	

KATUSUUNNITELMA

PITUUSLEIKKAUS 1:1000/1:100

TYYPPIPOIKKILEIKKAUS 1:100




Tampereen Ratikka

Piirt.	L. Mäkelä, M. Setälä
--------	----------------------


Suunn.	V. Pietikäinen
Tekijä	A. Kivilinna

lark.	A. Kiviniemi
-------	--------------

1 / 2185 12 / 2

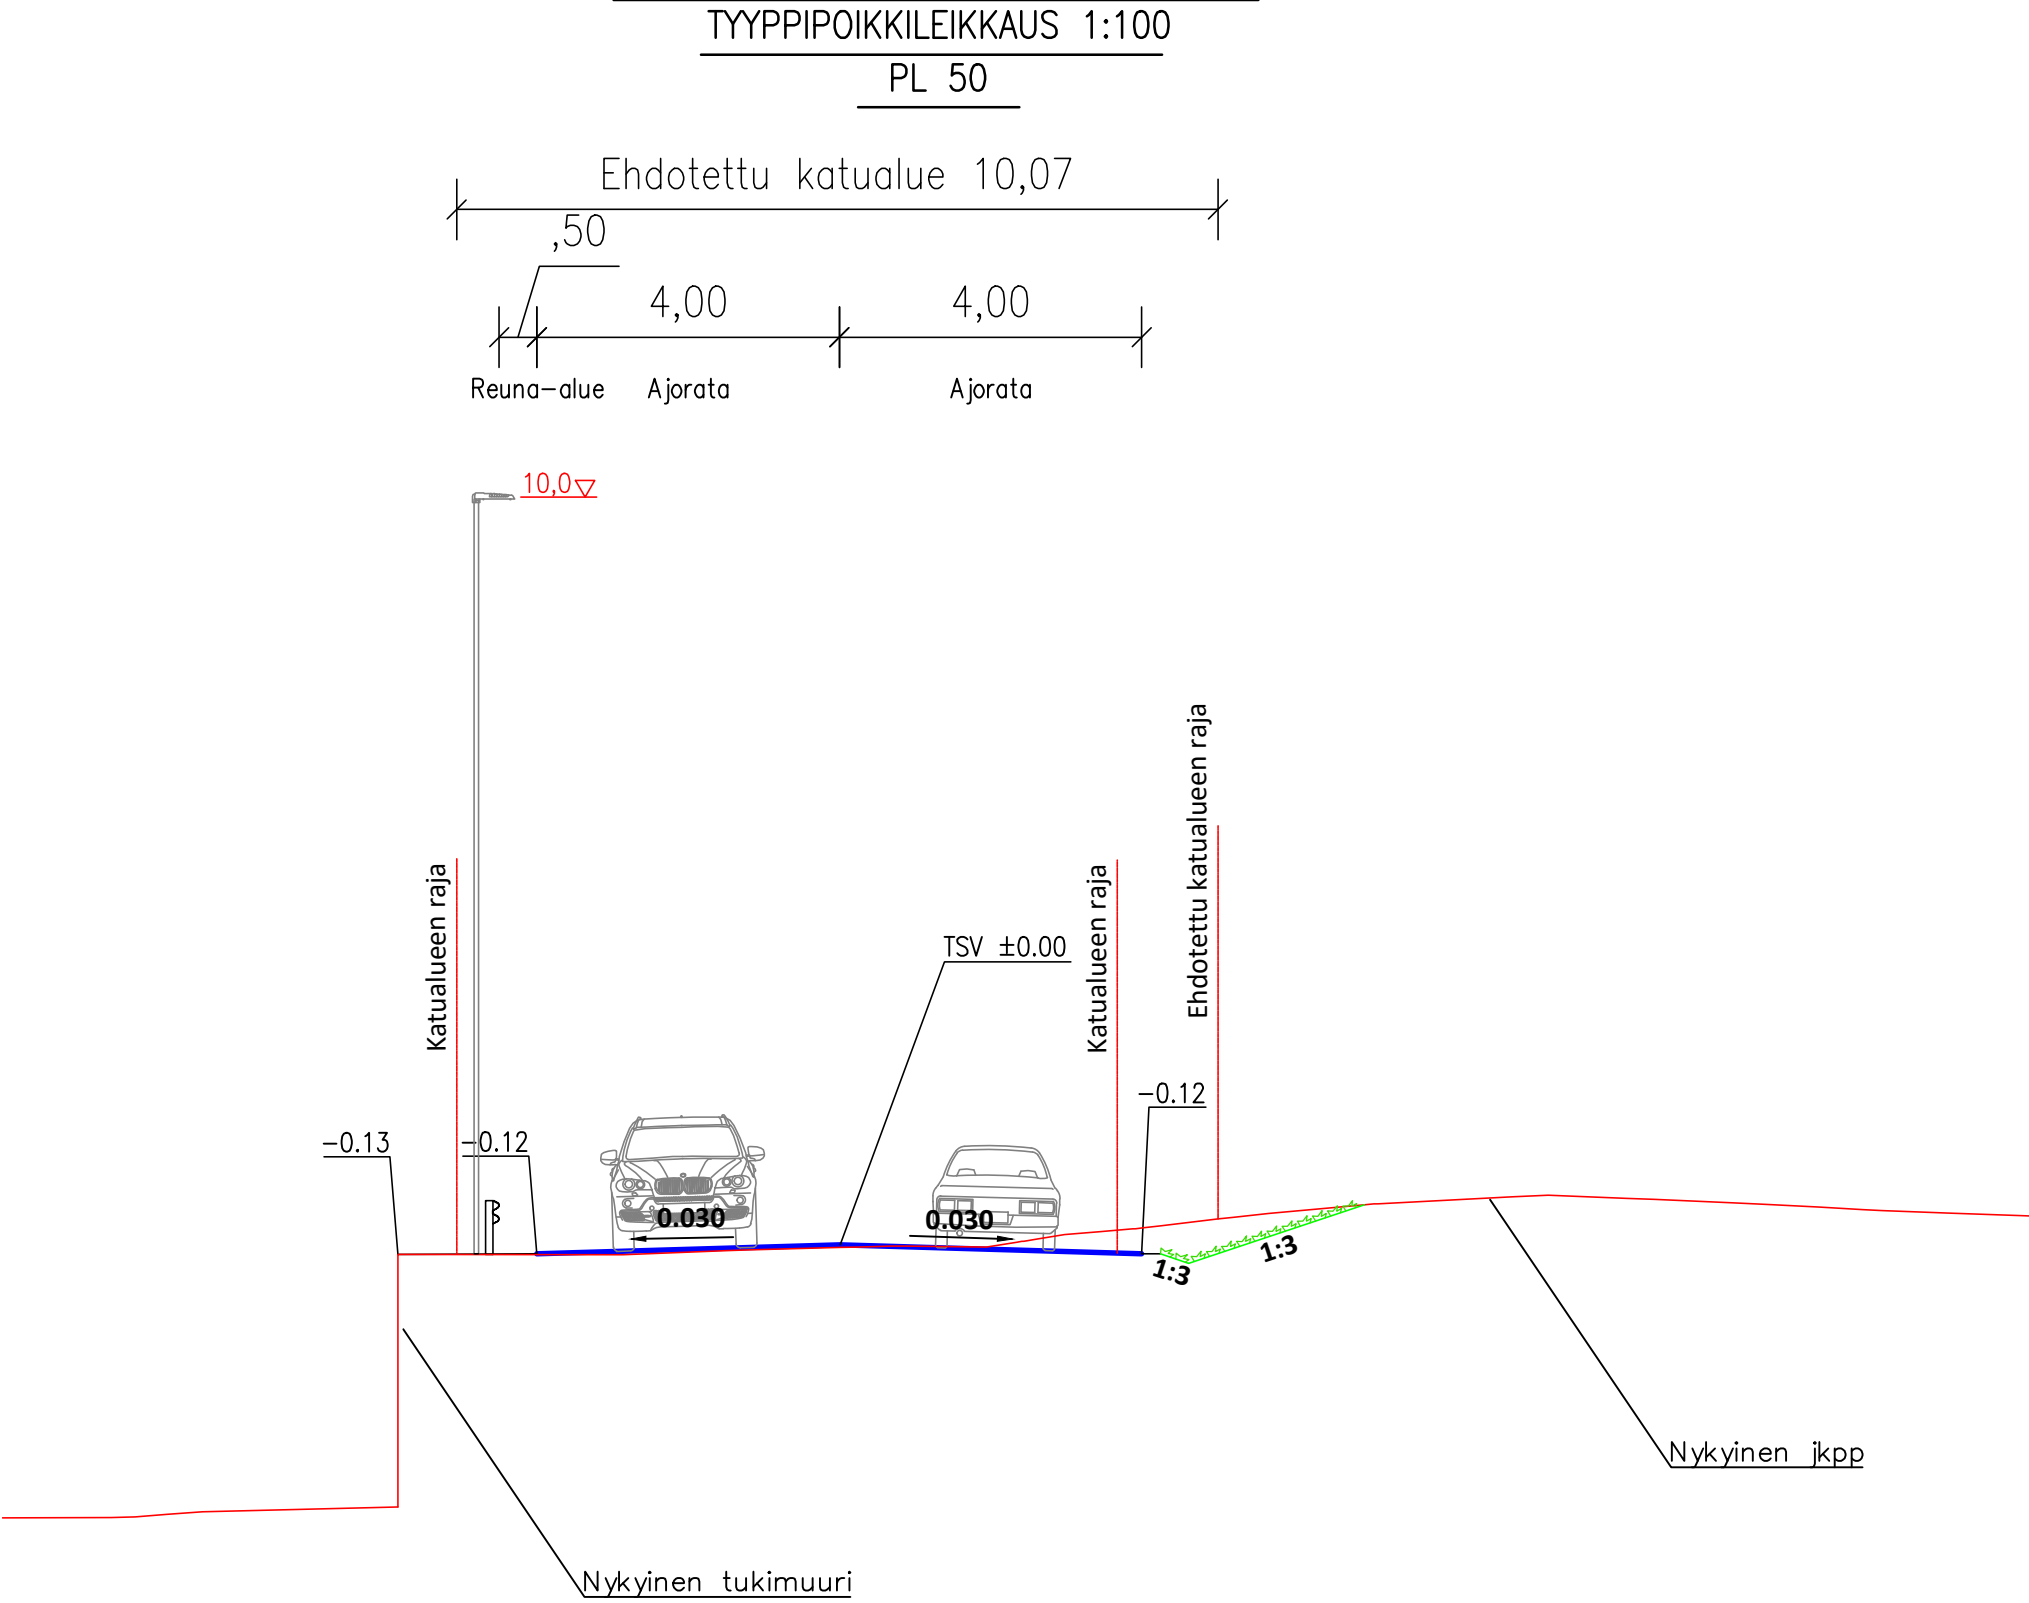
[illegible]

 PIRKKALAN KUNTA		Ylan päätös: Suunnittelupäällikön päätös: / §	
<u>LESTIPOLKU</u> 2185.13 Väli: Kenkätie – Naistenmatkantie		Muutos	
		Tark.	A. Reinikka
		Hyv.	
		Pvm.	17.6.2024
		Korvaa piir.n:o	
		Ark.n:o	
<u>KATUSUUNNITELMA</u> PITUUSLEIKKAUS 1:1000/1:100 TYYPPIPOIKKILEIKKAUS 1:100		Piirt.	L. Mäkelä, M. Setälä
		Suunn.	V. Pietikäinen
		Tark.	A. Kiviniemi
 Tampereen Ratikka PIRKKALA LINNAINMÄÄ		Piir.n:o	1/2185.13/2

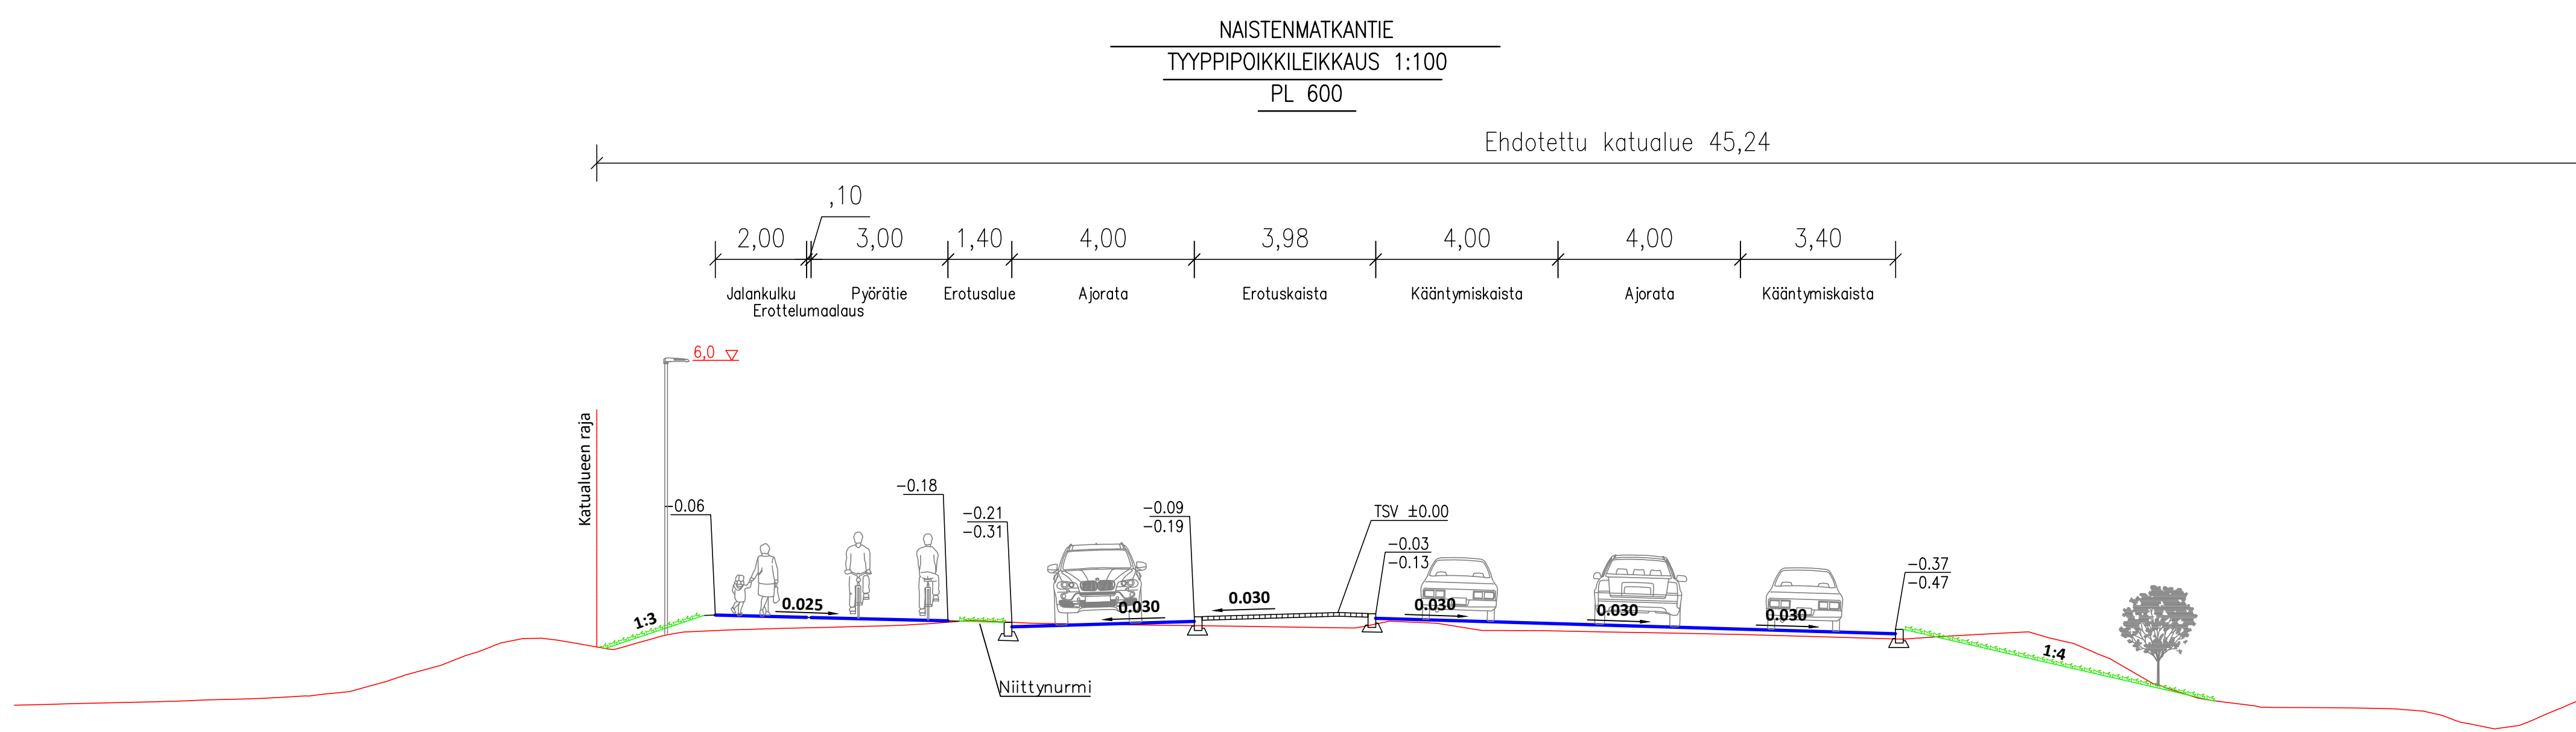

 PIRKKALAN KUNTA																									
<u>NAISTENMATKANTIE</u>	2185.14																								
Väli: Nuolianteiden risteyskssä 100 m itään – Isomäentien risteyskssä 140 m länteen																									
<u>KATUSUUNNITELMA</u> PITUUSLEIKKAUS: 1:1000/1:100 TYYPIPOIKKILEIKKAUKSET 1:100	<table border="1"> <tr> <td colspan="2">Yhön päätös:</td> </tr> <tr> <td>Suunnittelupäällikön päätös:</td> <td></td> </tr> <tr> <td>Muutos</td> <td>/</td> </tr> <tr> <td>Tark.</td> <td>A. Reinikka</td> </tr> <tr> <td>Hv.</td> <td></td> </tr> <tr> <td>Pvm</td> <td>17.6.2024</td> </tr> <tr> <td>Korvaa piir.n:o</td> <td></td> </tr> <tr> <td>Ark.n:o</td> <td></td> </tr> <tr> <td>Piir.</td> <td>L. Mäkelä, M. Setälä</td> </tr> <tr> <td>Suunn.</td> <td>V. Pietikainen</td> </tr> <tr> <td>Tark.</td> <td>A. Kiviniemi</td> </tr> <tr> <td>Piir.n:o</td> <td>1/2185.14/3</td> </tr> </table>	Yhön päätös:		Suunnittelupäällikön päätös:		Muutos	/	Tark.	A. Reinikka	Hv.		Pvm	17.6.2024	Korvaa piir.n:o		Ark.n:o		Piir.	L. Mäkelä, M. Setälä	Suunn.	V. Pietikainen	Tark.	A. Kiviniemi	Piir.n:o	1/2185.14/3
Yhön päätös:																									
Suunnittelupäällikön päätös:																									
Muutos	/																								
Tark.	A. Reinikka																								
Hv.																									
Pvm	17.6.2024																								
Korvaa piir.n:o																									
Ark.n:o																									
Piir.	L. Mäkelä, M. Setälä																								
Suunn.	V. Pietikainen																								
Tark.	A. Kiviniemi																								
Piir.n:o	1/2185.14/3																								


Isomäentie plv 0–81, Mustimäentie plv 81–256 pituusleikkaus 1:1000/1:100

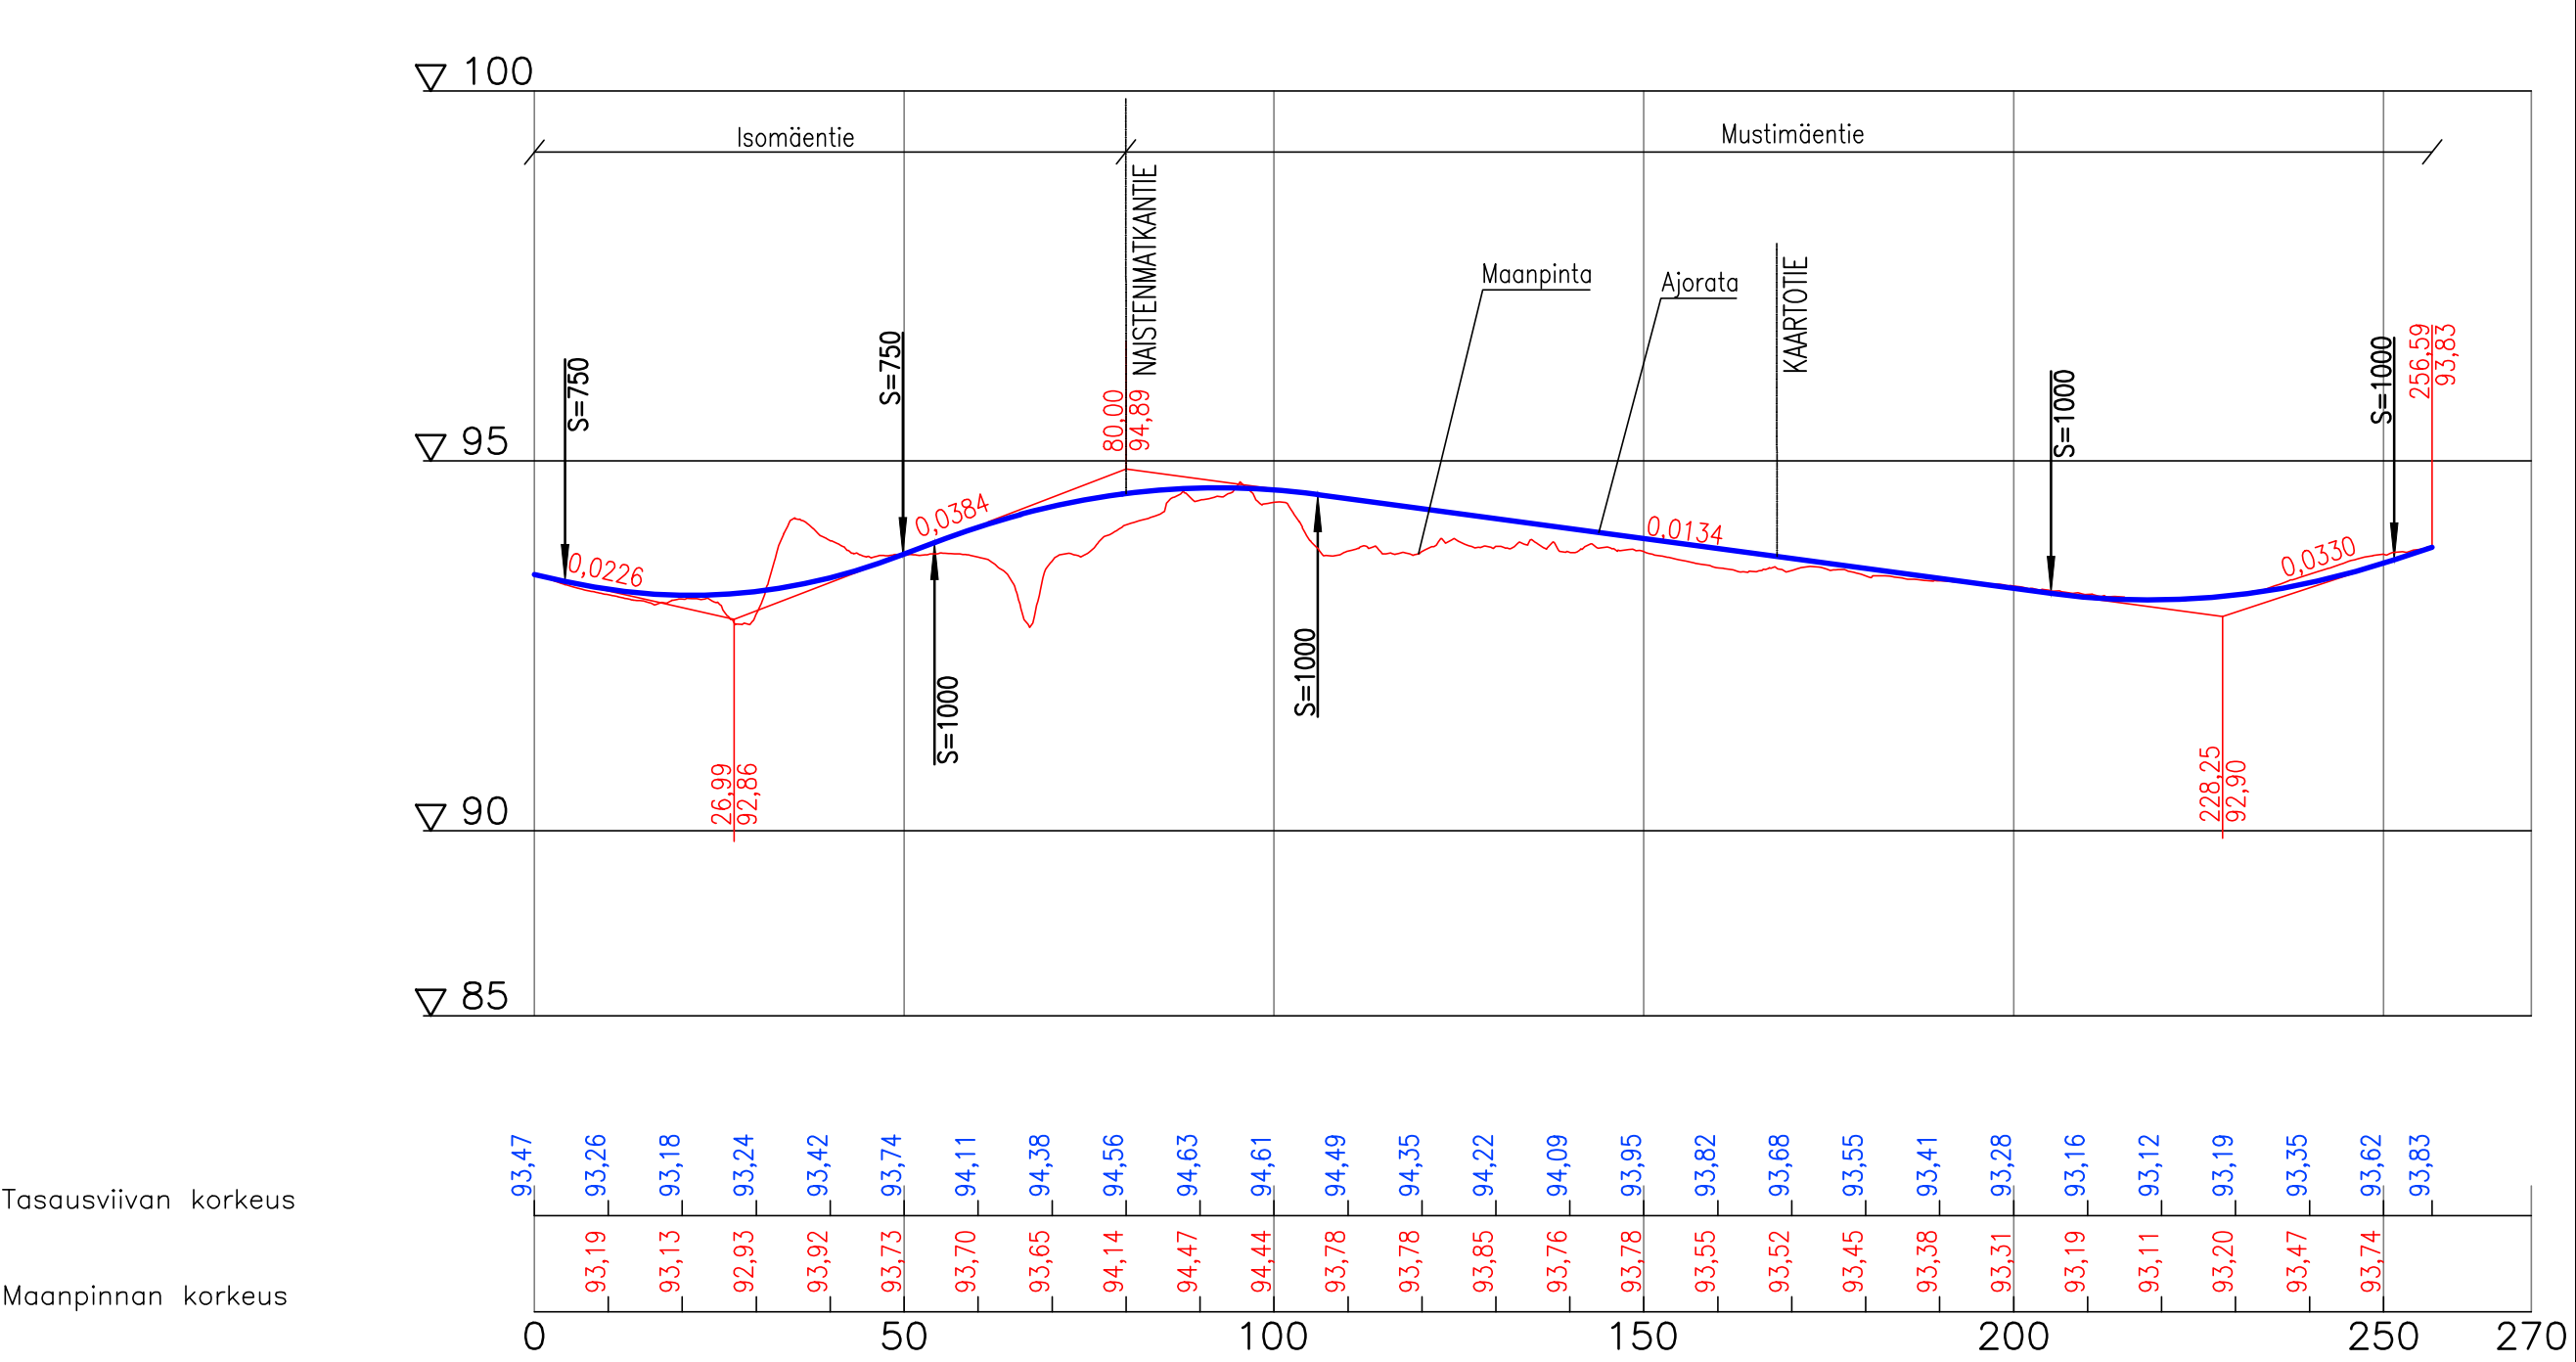


Tasausviivan korkeus

Maanpinnan korkeus

ISOMÄENTIE
TYYPPIPOIKKILEIKKAUS 1:100
PL 40

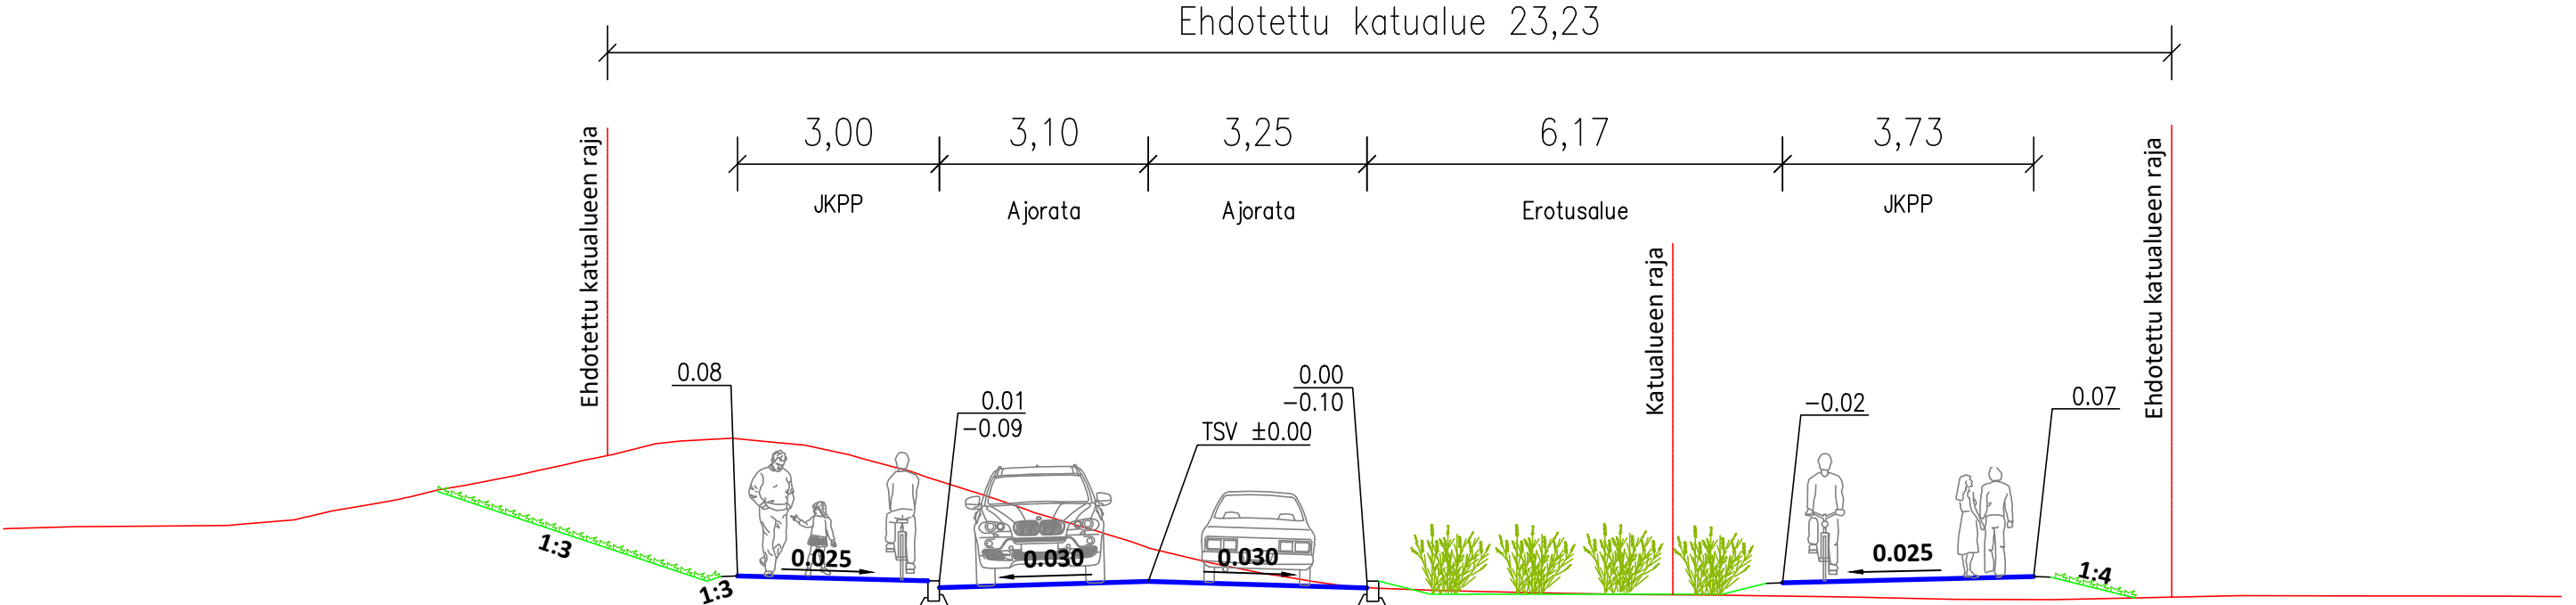

MUSTIMÄENTIE
TYYPPIPOIKKILEIKKAUS 1:100
PL 150

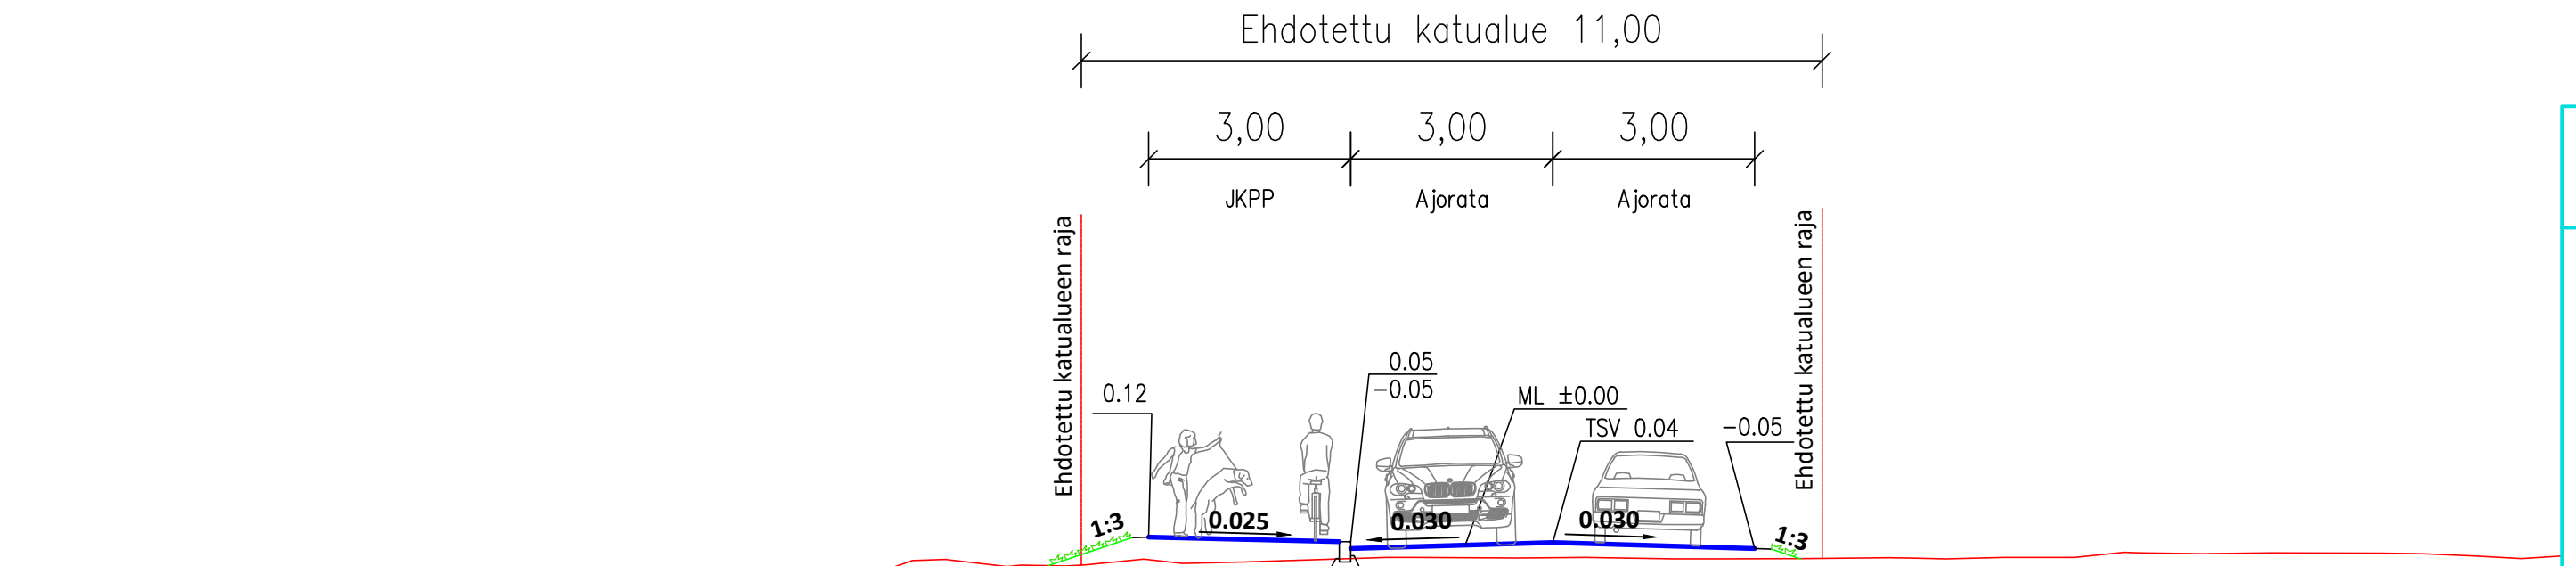



PIRKKALAN KUNTA

ISOMÄENTIE 2185.17

Väli: Naistenmatkantien liittymästä 70 m pohjoiseen

MUSTIMÄENTIE 2185.15

Väli: Naistenmatkantien liittymästä 150 m etelään

KATUSUUNNITELMA

PITUUSLEIKKAUS 1:1000/1:100

TYYPPIPOIKKILEIKKAUKSET 1:100

Piirt. L. Mäkelä, M. Setälä

Suunn. V. Pietikäinen

Tark. A. Kiviniemi

Ylan päätös:

Suunnittelupäällikön päätös:

Muutos

Tark. A. Reinikka

Hyv.

Pvm. 17.6.2024

Korvaa piir.n:o

Ark.n:o

Piir.n:o 1/2185.17/2

1/2185.15/2