



- MERKINTÖJEN SELITYKSET:**
- PARANNETTAVA TIE / KATU, ASFALTTI
 - PARANNETTAVA/SUUNNITELTU JALANKULKU- JA PYÖRÄILYVÄYLÄ TAI JALKAKÄYTTÄVÄ, ASFALTTI
 - NYKYINEN JALANKULKU- JA PYÖRÄILYVÄYLÄ TAI JALKAKÄYTTÄVÄ, ASFALTTI
 - OLEMASSA OLEVA, SÄILYTTÄVÄ PUU
 - BETONILAATTA, Kartanolaatta 278x278x80 mm, pinnainen, ruutuladonta
 - BETONIKIVI, Kartanokivi 278x138x80 mm, harmaa, tililadonta
 - LUONNONKIVI, nupukivi 140x140x220 mm, harmaa, tililadonta
 - KENTTÄKIVI, halk. 150-250 mm, harmaa
 - SUUNNITELTU OJAN POHJA JA VIRTAAUSSUUNTA
 - NYKYINEN AVO-OJA
 - NYKYINEN RUMPU
 - SUUNNITELTU HULEVESIEMÄRI, TARKASTUSKAIVO/HULEVESIKAIVO
 - UPOTETTAVA GRANIITTINEN REUNATUKI, KORKEUS 12cm PÄÄLLYSTEEN PINNASTA
 - UPOTETTAVA GRANIITTINEN REUNATUKI, KORKEUS 8cm PÄÄLLYSTEEN PINNASTA
 - UPOTETTAVA GRANIITTINEN REUNATUKI, KORKEUS 3cm PÄÄLLYSTEEN PINNASTA
 - UUSI SUOJAKAIDE
 - NYKYINEN SUOJAKAIDE
 - UUSI VALAISINPVLÄS
 - NYKYINEN VALAISINPVLÄS

B / 30.04.2024	Uusi M1:n ylittävä suojatie ja -muutokset plv 230-250	J. Antikainen	A.-P. Pajja
A / 25.04.2022	M1 pääkaistan levenytys plv 135-200, itä-länsi-suunta	J. Manner	M. Katjamäki
<p>Hankkeen nimi</p> <p>M1 3022 Naistenmatkantien parantaminen Turrin kohdalla, Pirkkala</p> <p>Rakennussuunnitelma</p>			
<p>Piirustuksen sisältö</p> <p>Suunnitelmapartti, M1, J1, J2, K1, K2 ja R1</p>			
Pvm	Arto Luoma	Pvm	Antti Renikka
22.2.2022		22.2.2022	
Koordinaattijärjestelmä ETRS GK24		Mittakaava	Piir.no
Korkeusjärjestelmä N2000		1:500	2160.01

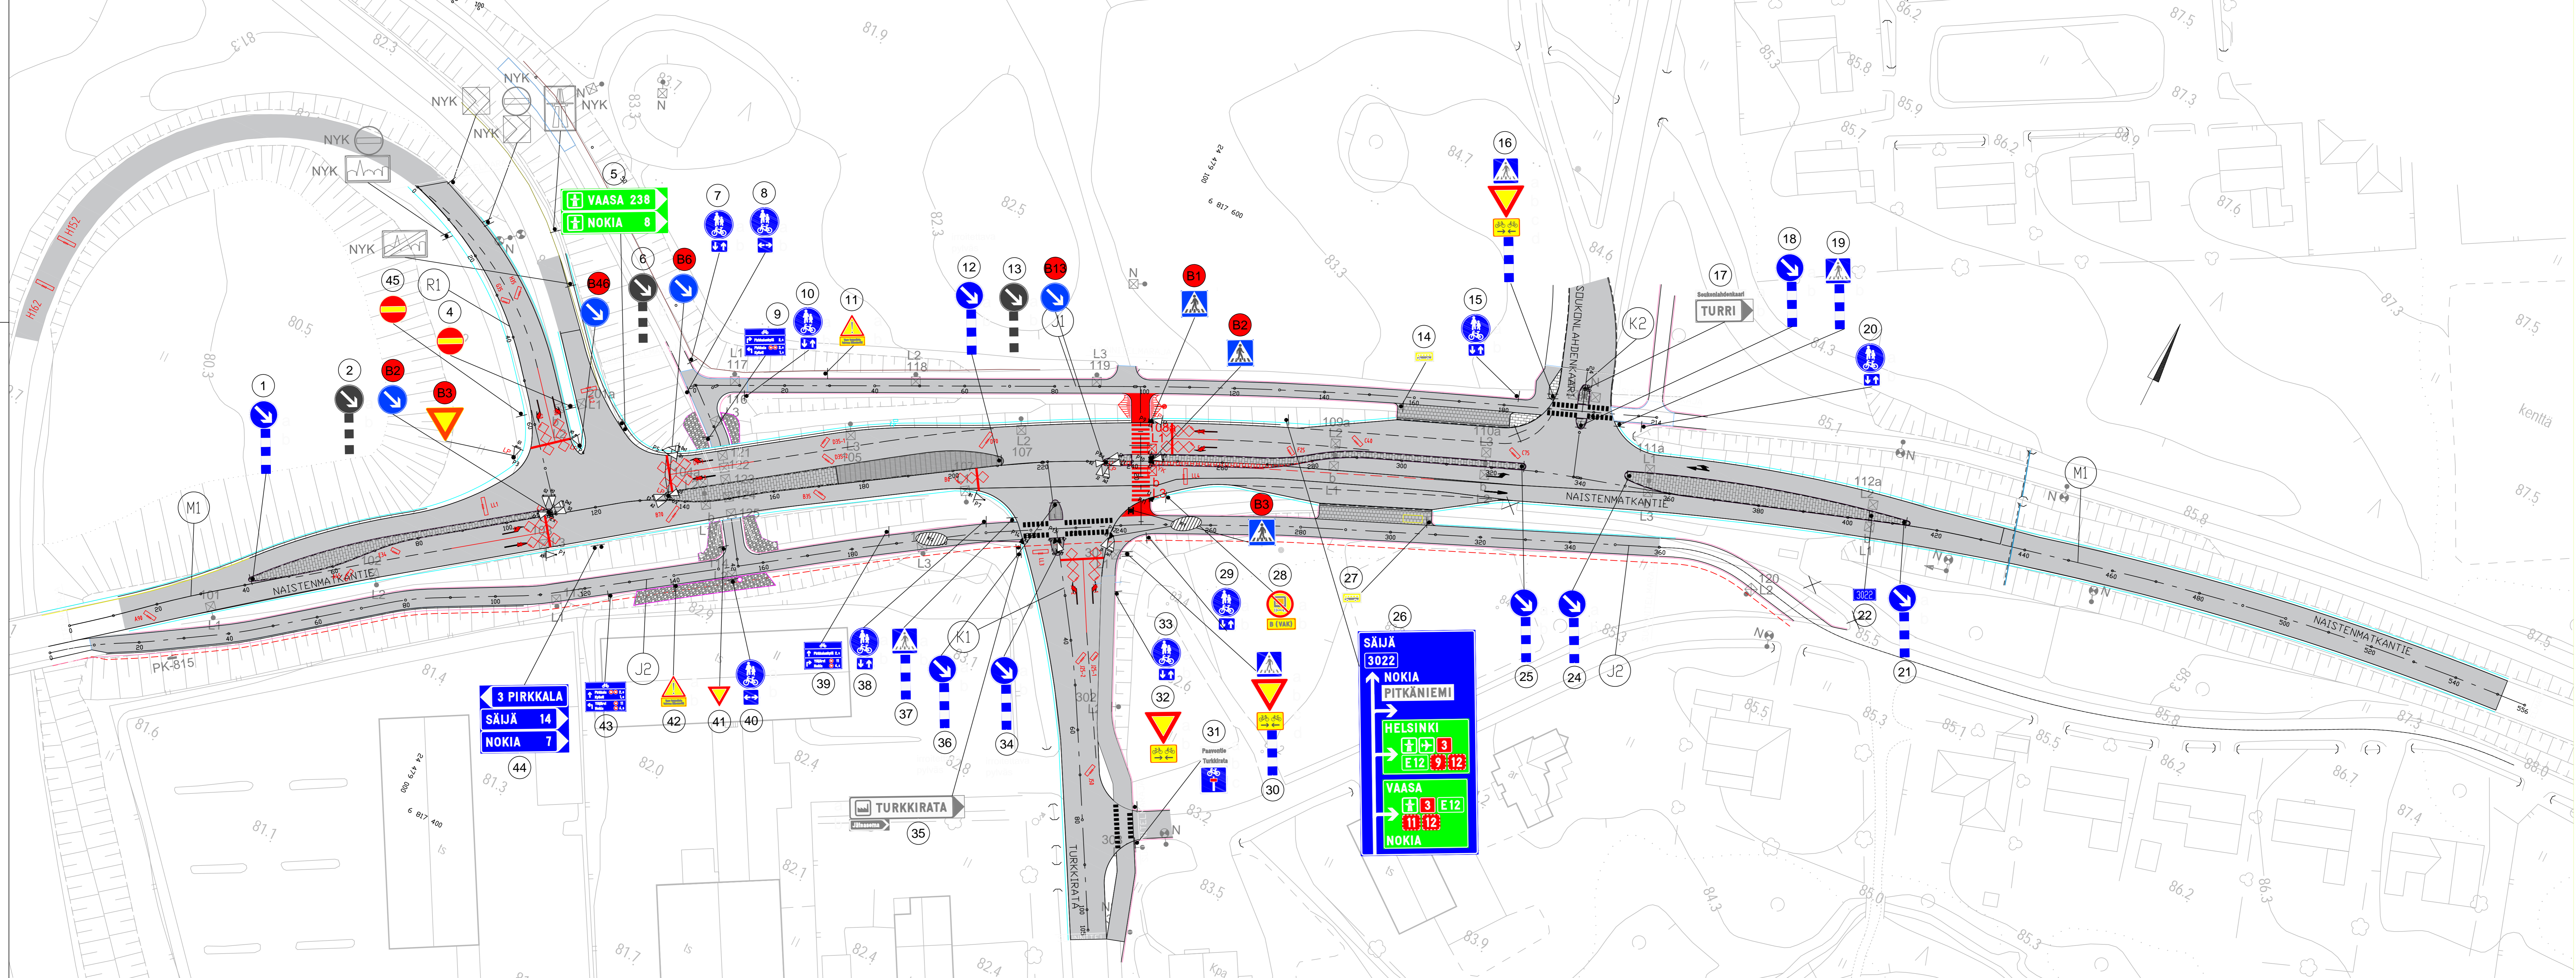

B / 30.04.2024	Uusi M1:n ylittävä suojaite ja -muutokset plv 230-250	V. Ahonen	A.-P. Pajä
A / 25.04.2022	Pääkaistan levennys plv 135-200, länsi-suunta	J. Manner	M. Katjamäki
Hankkeen nimi Mt 3022 Naistenmatkantién parantaminen Turrin kohdalla, Pirkkala Rakennussuunnitelma			
Pirstuksen sisältö Liikenteenohjaussuunnitelma			
Elinkeino- ja ympäristökeskus		Pirkkala	
SWECO			
Pvm 4.2.2022	Arto Luoma	Pvm 4.2.2022	Antti Renikka
Koordinaattijärjestelmä ETRS GK24		Mittakaava	
Korkeusjärjestelmä N2000		1:500	Piir.nro 2160.11

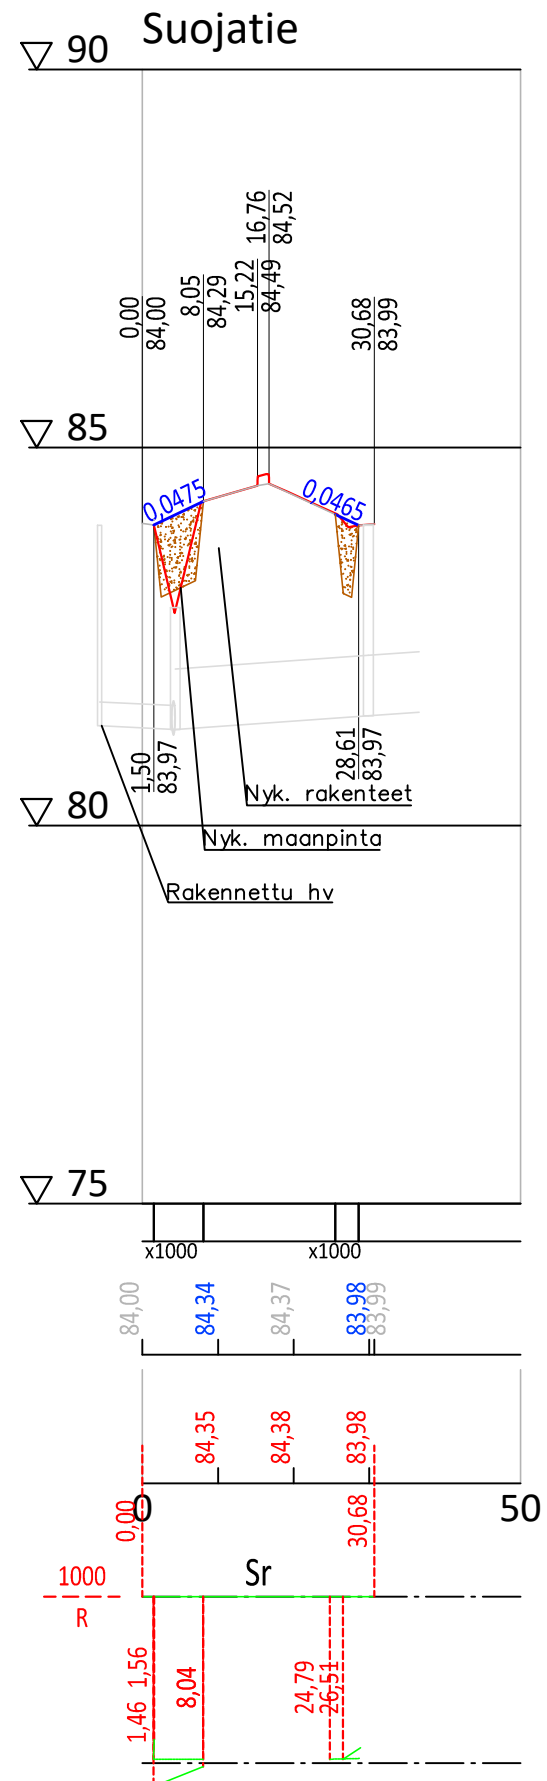


Päällysrakenne

Tasausviivan korkeus

Maanpinnan korkeus

Kaarevuus

Ajoradan sivukaltevuus

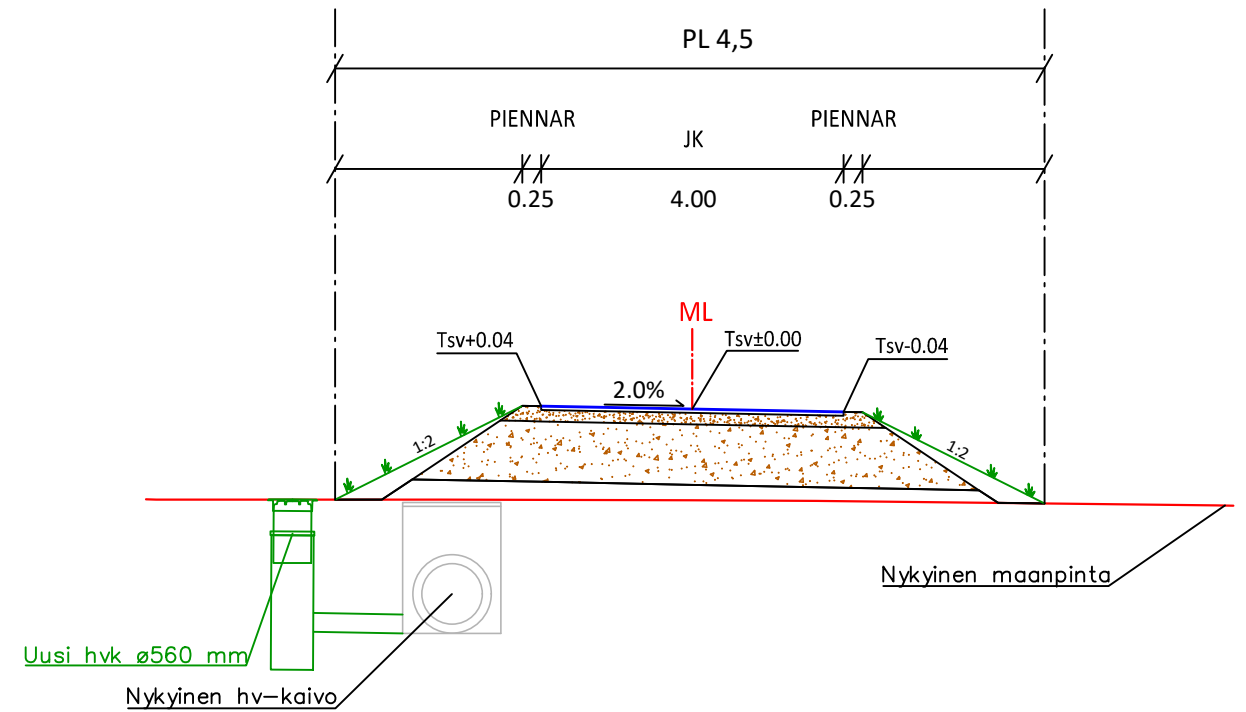

MAANVARAISET RAKENTEET, POHJAMAALUOKKA x

RAKENNEKERROKSET	JK/PP
Päällyste AB16	-
Päällyste AB22	-
Päällyste AB11	0.05
Kantava kerros KaM 0/32	0.15
Jakava kerros KaM 0/90	0.80
Suodatinkangas	N3
Yhteensä	1.00

Hankkeen nimi			
Mt 3022 Naistenmatkantien parantaminen Turrin kohdalla, Pirkkala			
Rakennussuunnitelman päivitys			
Piirustuksen sisältö			
Pituusleikkaus, M1 suojatie			
Pvm		Pvm	
30.4.2024		30.4.2024	
Antti Reinikka		Ari-Pekka Patja	
Suunn.		Suunn.	
Jouni Antikainen		Jouni Antikainen	
Koordinaattijärjestelmä ETRS GK24		Mittakaava	
Korkeusjärjestelmä N2000		1:1000/1:100	
Piir.nro		2160.16	

