

Pirkkalan kampuksen väli- ja pysäköintialueiden maanrakennusurakka 2024-2025

Ollikantie 3, 33960 Pirkkala


Liikennejärjestely- ja aluesuunnitelma Ollikantien rakentaminen, Välivaihe 2

Turtolan Kaivin Oy

Laatija: Ville Oksanen

Päivämäärä 16.9.2024

VOIMASSA 23.9. - 31.10.

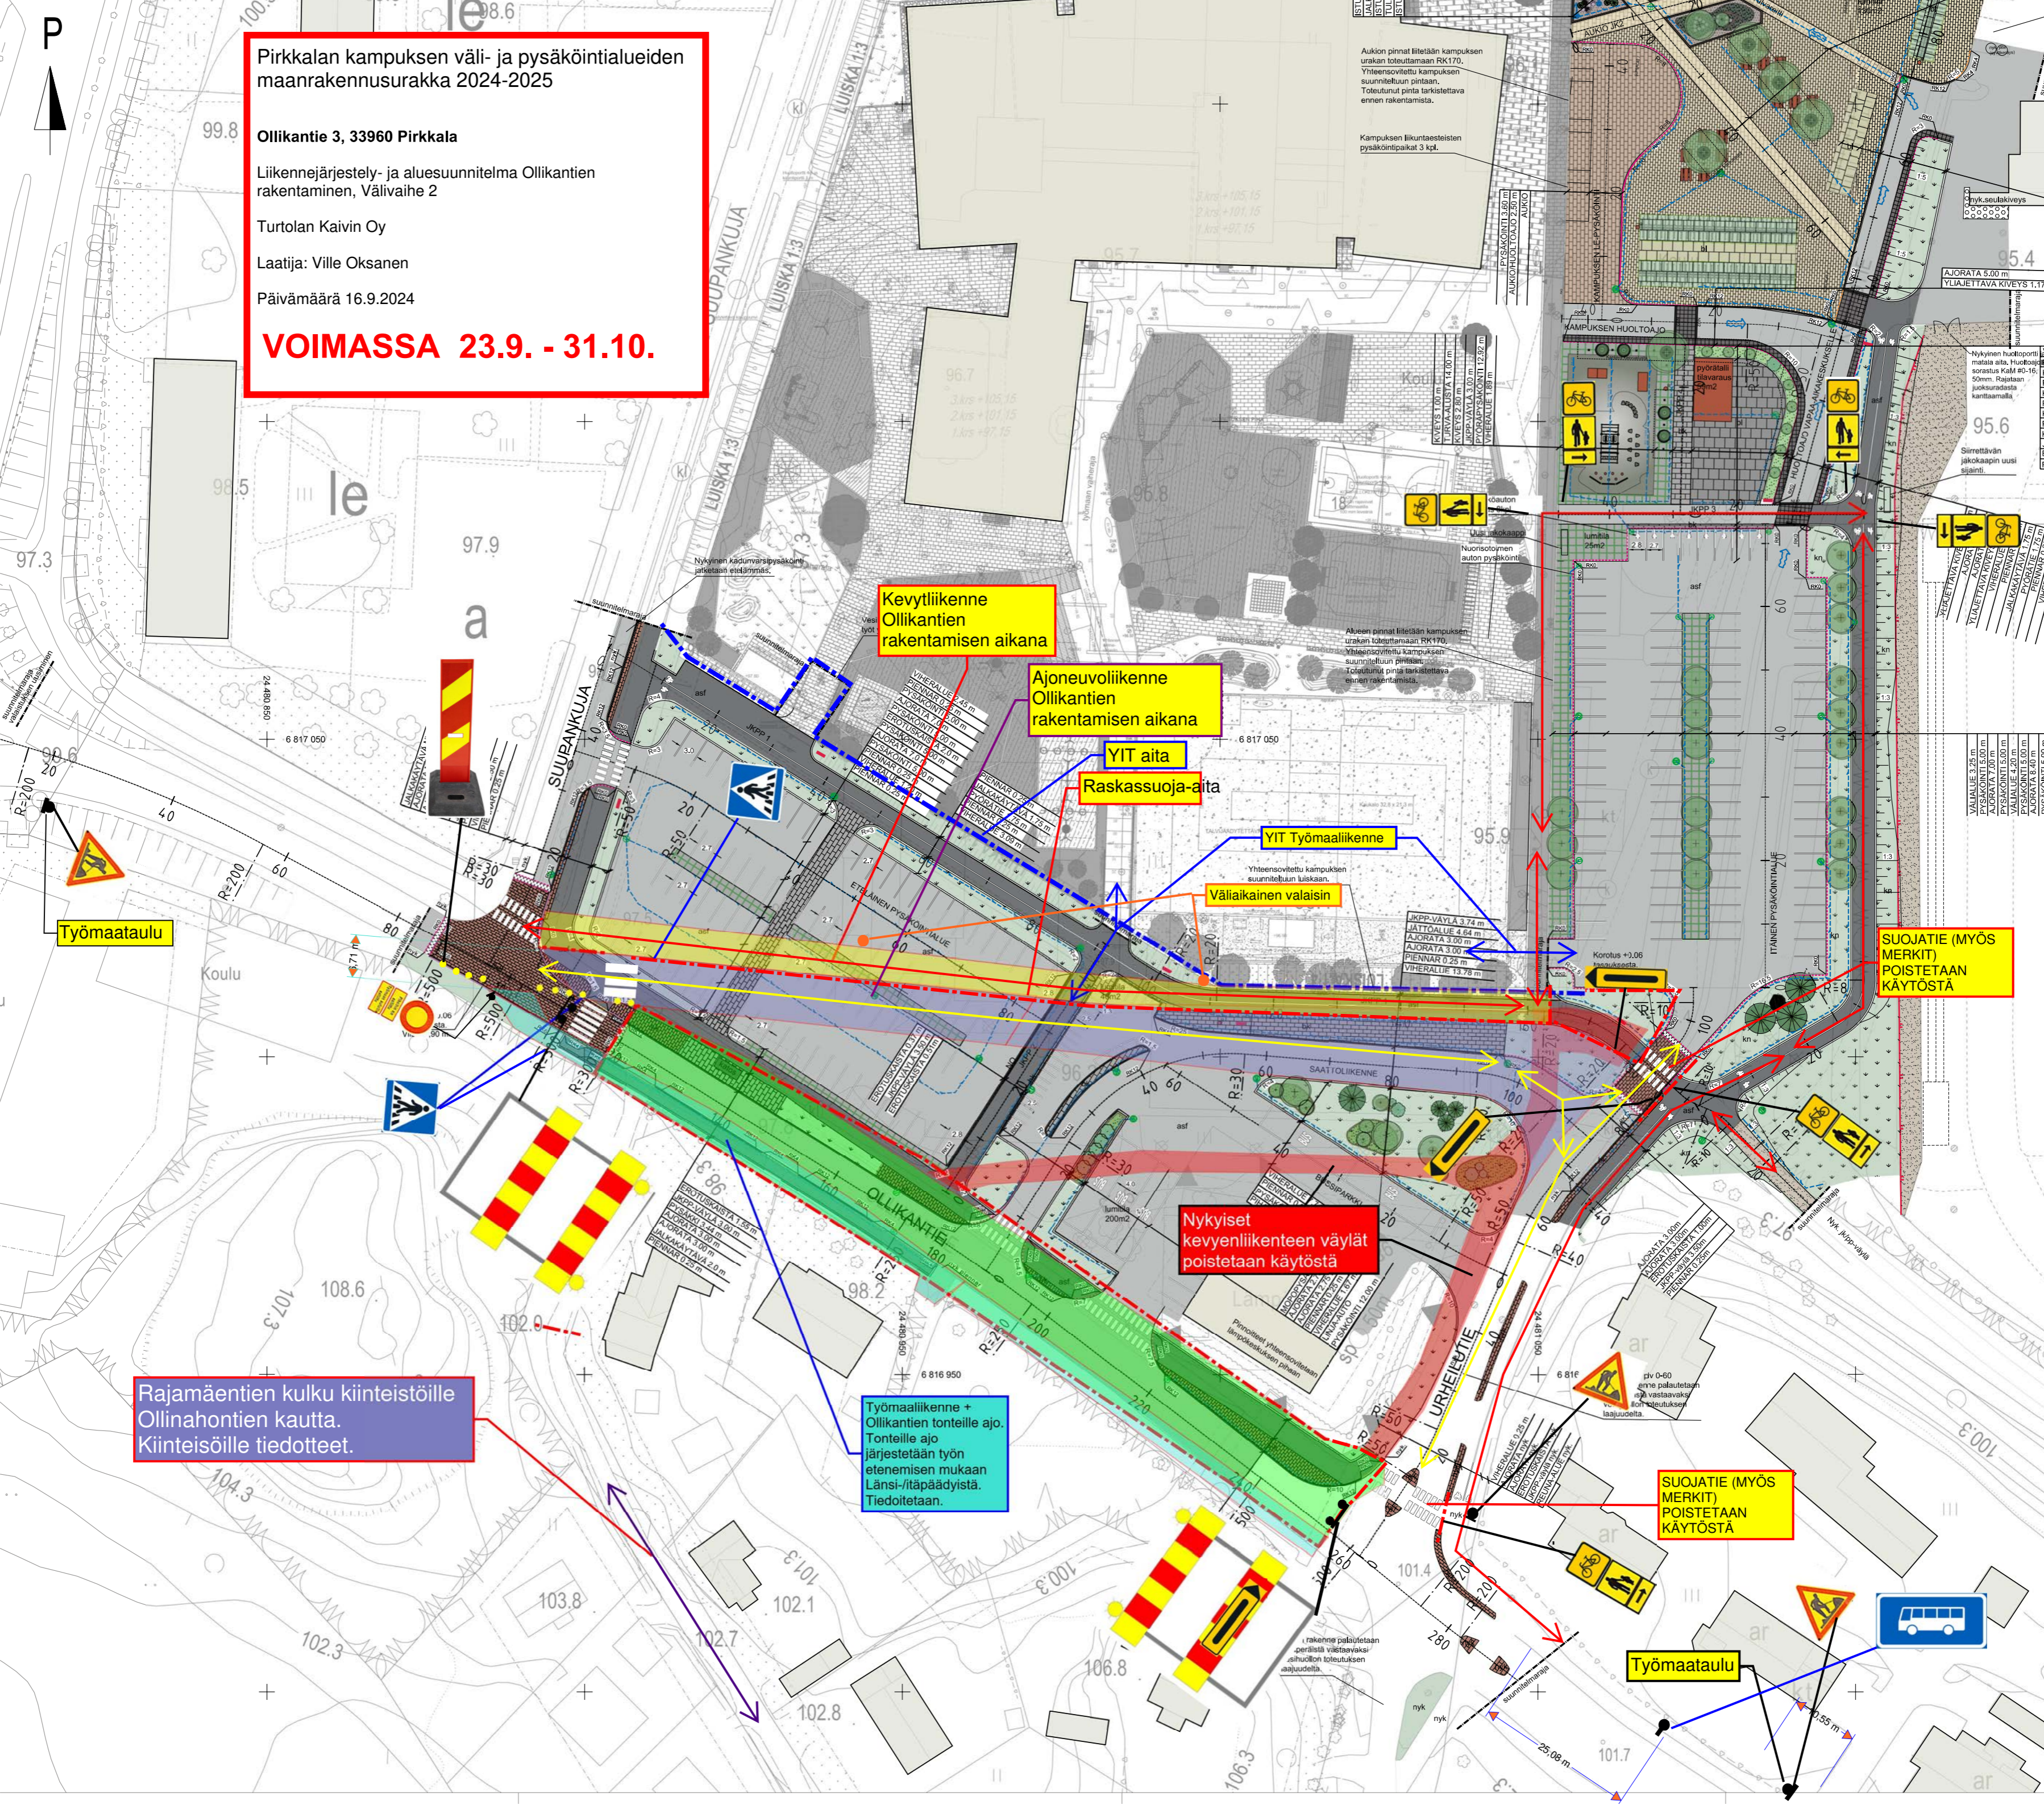

Kevytliikenne Ollikantien rakentamisen aikana

Ajoneuvoliikenne Ollikantien rakentamisen aikana

YIT aita
Raskassuoja-aita

YIT Työmaaliikenne

Väliaikainen valaisin

Työmaataulu

SUOJATIE (MYÖS MERKIT) POISTETAAN KÄYTÖSTÄ

Nykysiset kevytliikenteen väylät poistetaan käytöstä

Rajamäentien kulku kiinteistöille Ollinahontien kautta. Kiinteistöille tiedotteet.

Työmaaliikenne + Ollikantien tonteille ajo. Tonteille ajo järjestetään työn etenemisen mukaan Länsi-/itäpäädyistä. Tiedoitetaan.

SUOJATIE (MYÖS MERKIT) POISTETAAN KÄYTÖSTÄ

Työmaataulu