



PARTOLANUKIO
 TYYPPIPOIKKILEIKKAUS 1:100
 A-A

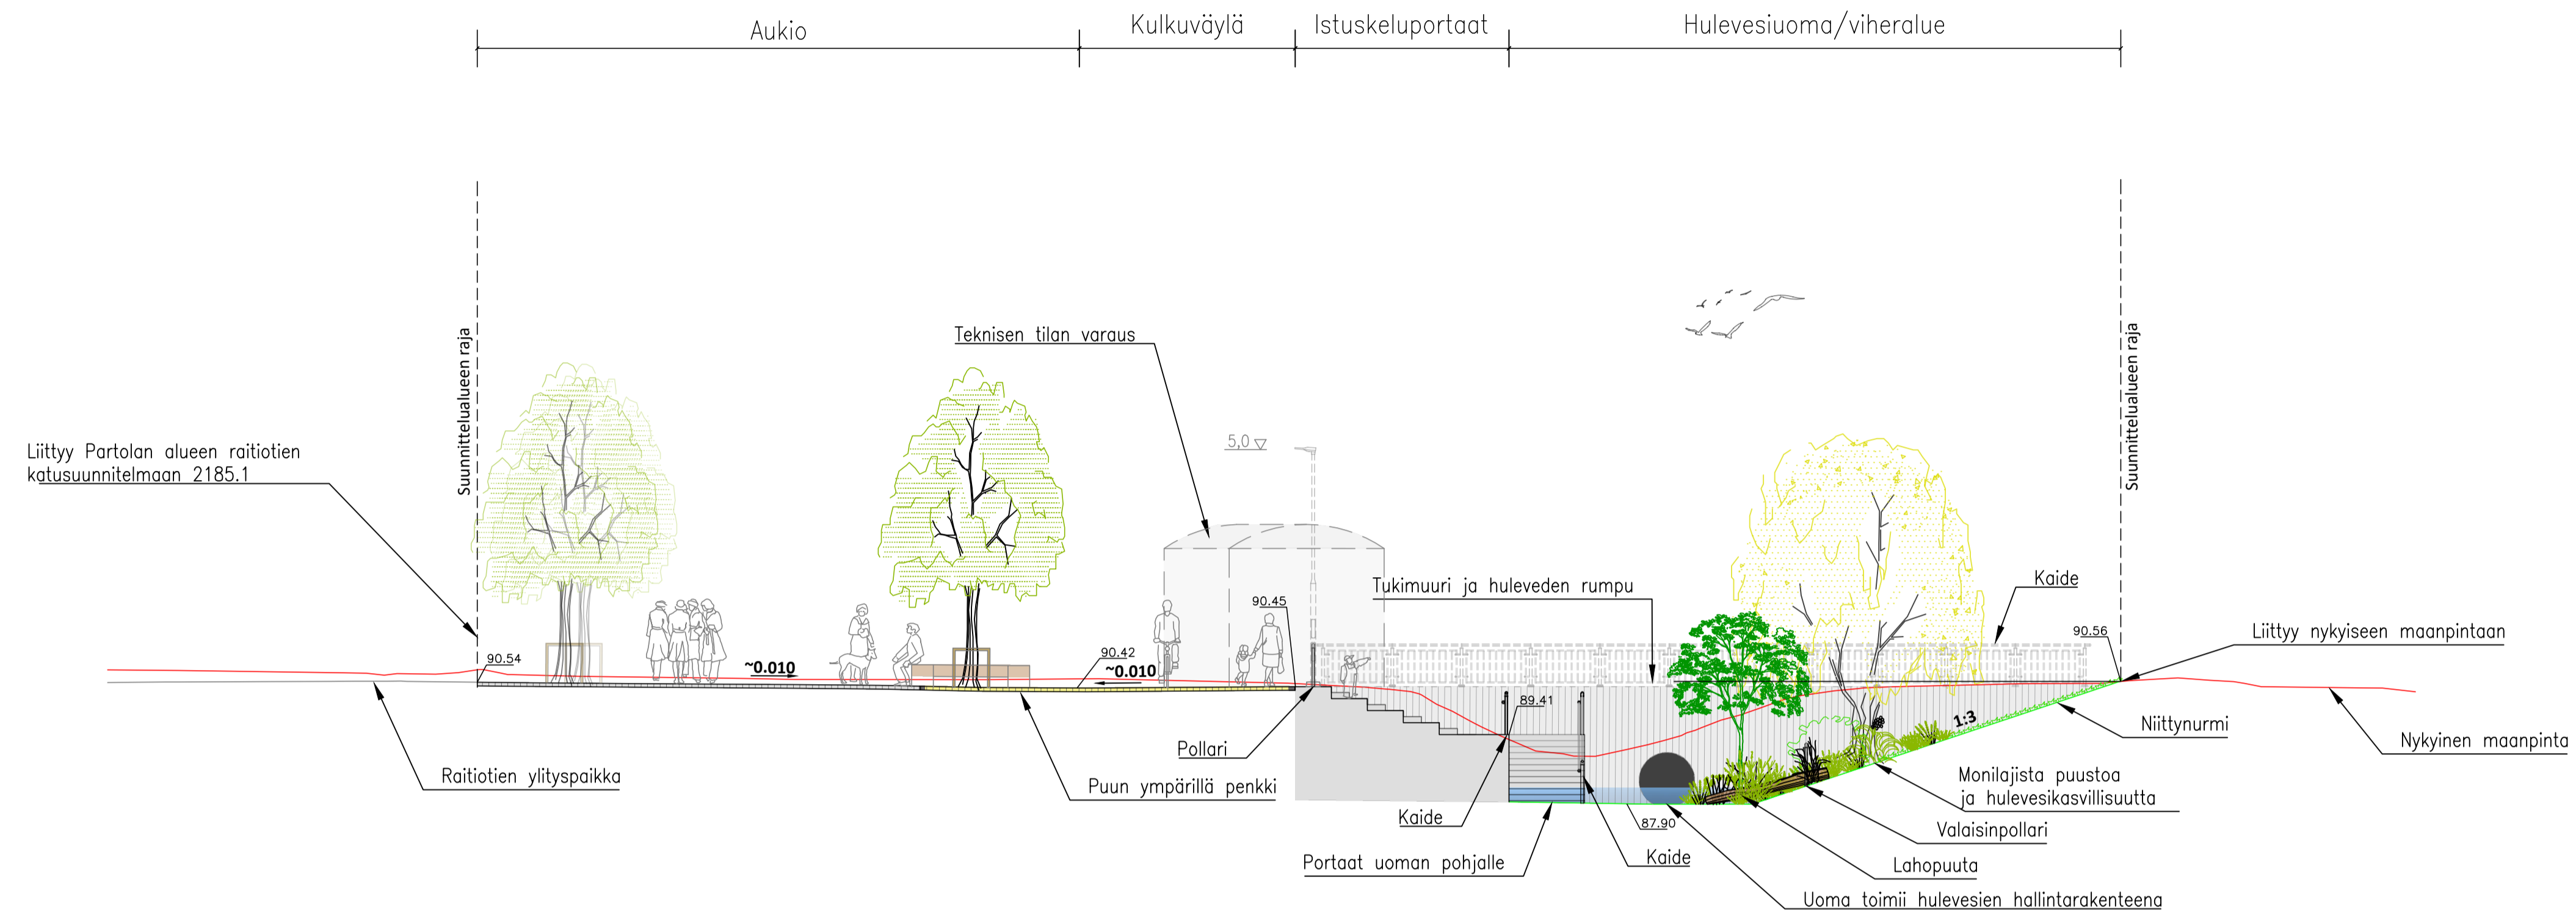

PARTOLANUKIO
 TYYPPIPOIKKILEIKKAUS 1:100
 B-B

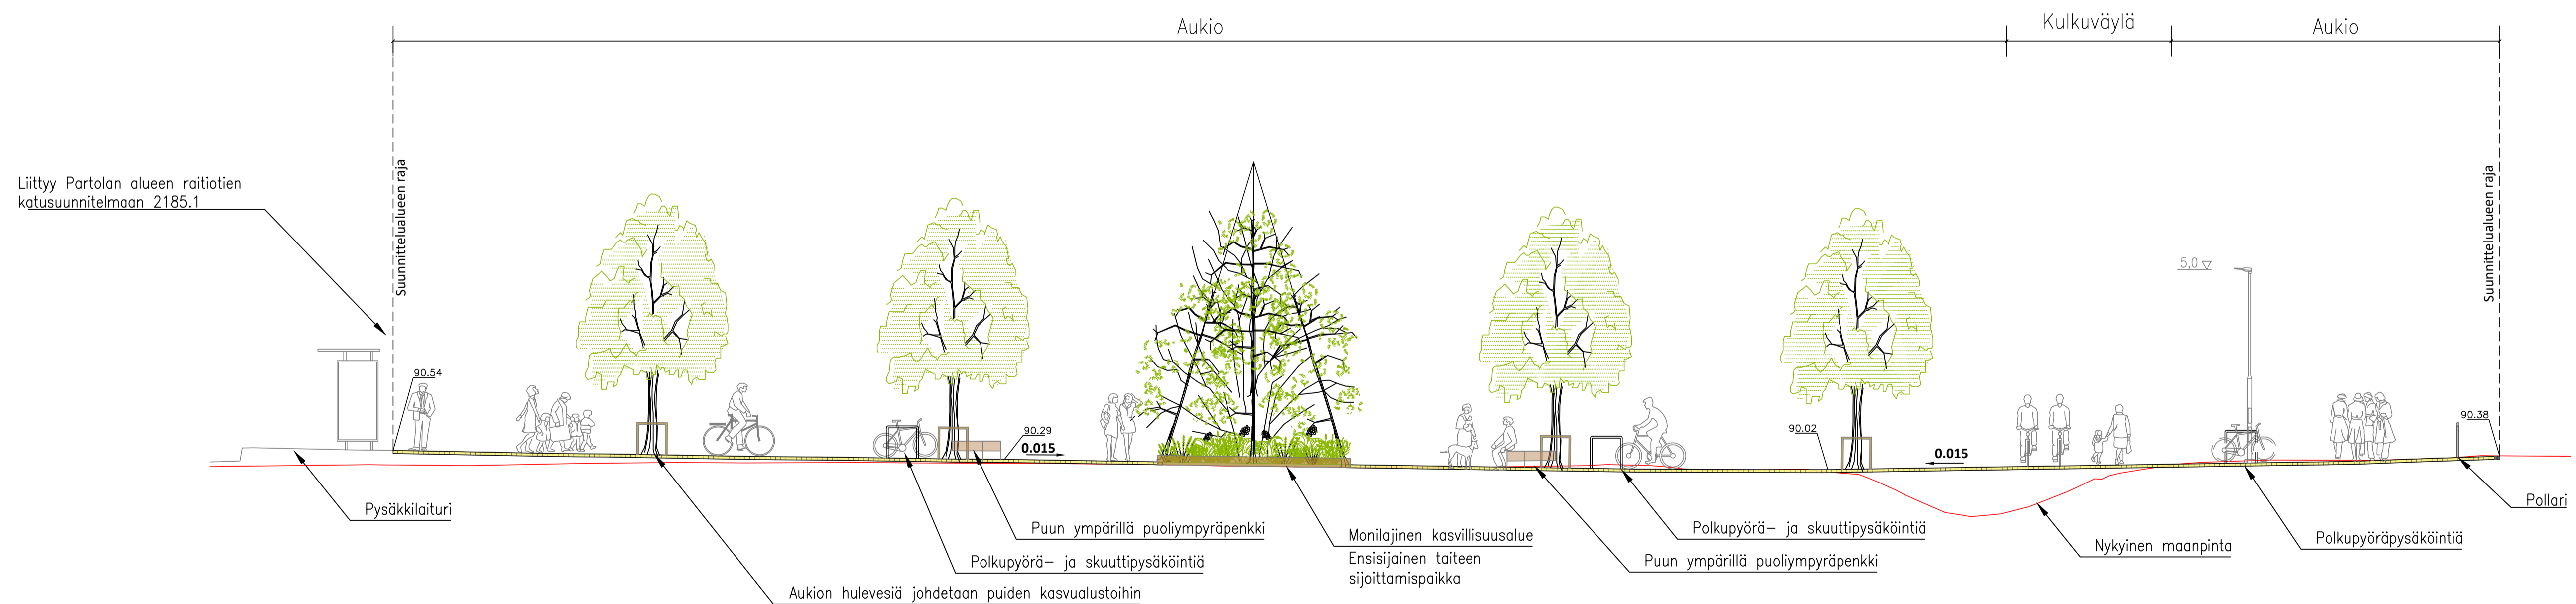

ehdotus

PIRKKALAN KUNTA

PARTOLANUKIO

KATU- JA PUISTOSUUNNITELMA
 TYYPPIPOIKKILEIKKAUKSET 1:100
 A-A, B-B

Tampereen
 Ratikka

Piirt. M. Kujala, L. Hämmäläinen
 Suunn. L. Hämmäläinen, P. Jonkka-Haavisto
 Tark. H. Ylitö, A. Kiviniemi

Ylan päätös:	
Suunnittelupäällikön päätös:	§
Muutos	
Tark.	A. Reinikka
Hyv.	
Pvm.	8.10.2024
Korvaa piir.n:o	
Ark.n:o	
Piir.n:o	1/2185.3/2