
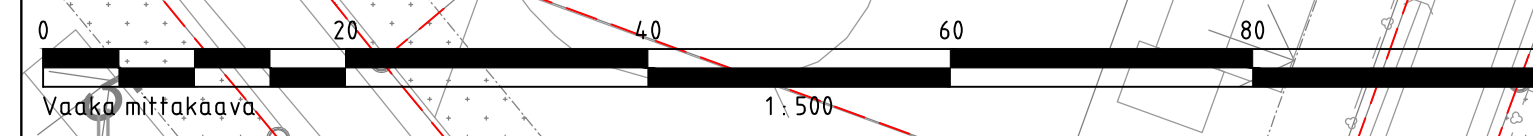


MERKINTÖJEN SELITYKSET

	AB PÄÄLLYSTE ajoneuvoliikenne
	MURSKEVERHOUS murskepiennar
	NURMETUS / VIHERALUE
	KIVIPESÄ / EROOSIOSUOJAUS
	OJAPAINANNE virtaussuunta
	PUOLIRUMPU purku maastoon
	KATUALUEEN RAJA / KIINTEISTÖRAJA
	HULEVESIKAIVO uusi, ritiläkansi
	SYÖKSYKAIVO nykyinen
	KATUVALAISIN uusi
	POISTETTAVA PUU
	POISTETTAVA VALAISIN- / SÄHKÖPYLVÄS
	UUSITTAVA KADUNNIMIKYLTTI liikennemerkkin jalusta

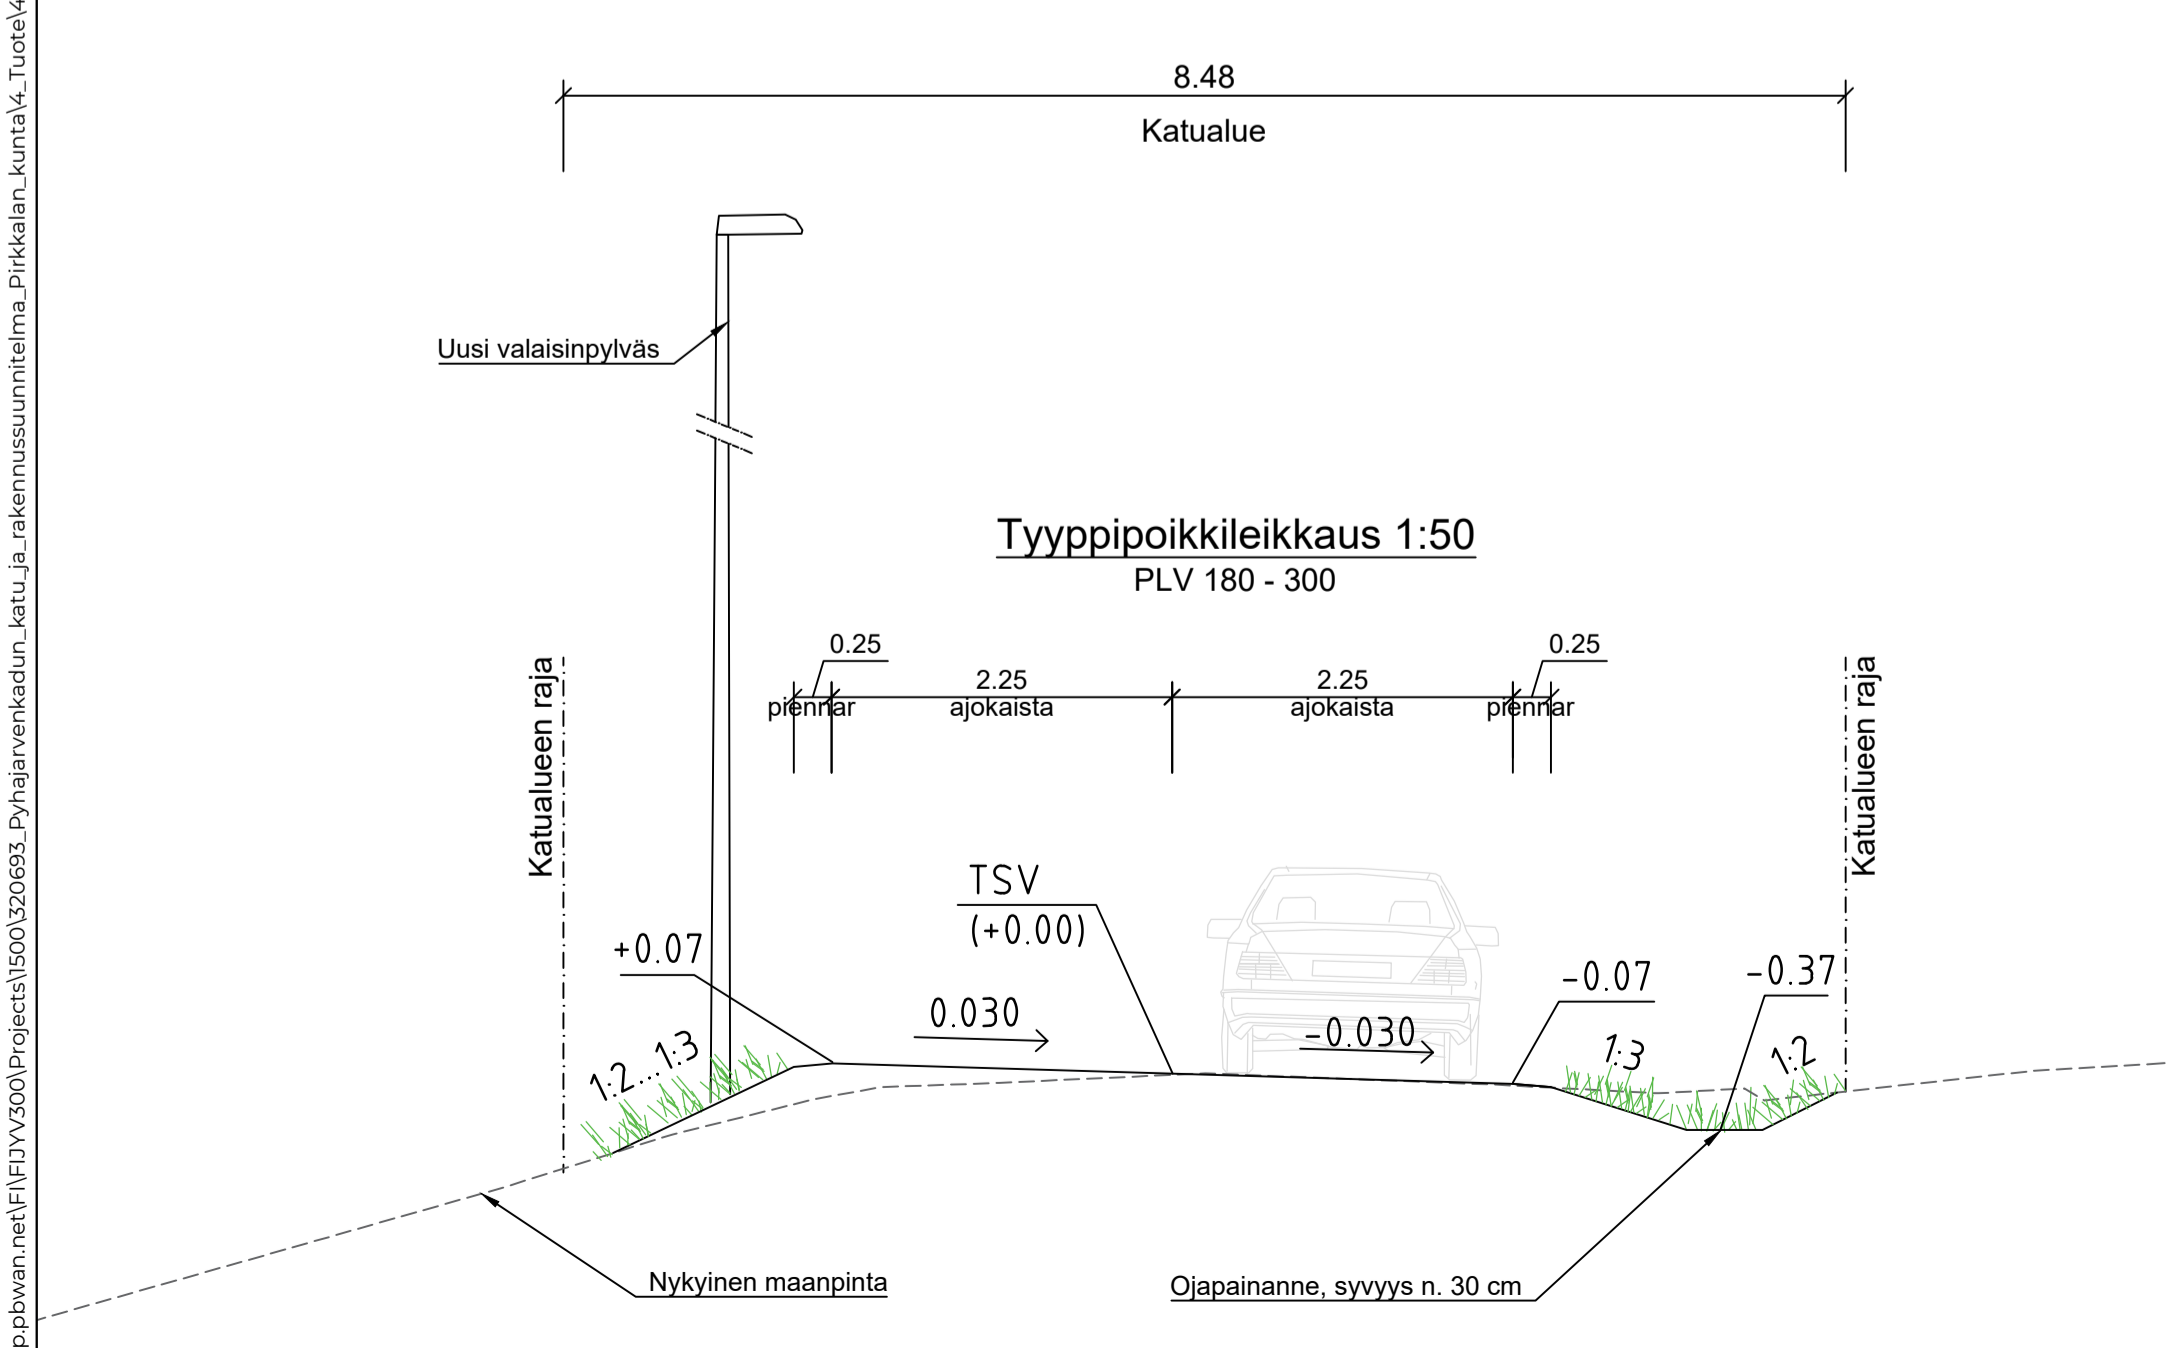

Merkit		Hankkeen nimi	
Suunnittelualaue		Puhajärvenkadun katu- ja rakennussuunnitelma	
Pirustuksen sisältö			
Asemapiirustus Puhajärvenkadun katusuunnitelma			
WSP Finland Oy		PL 1001, 33611 Pirkkala	
11.10.2024	Suun. W. Lahtinen & T. Cajanus	5.11.2024	
	Tark. Reijo Kolu		
	Hyy. Eero Sarvi		
Koordinaattijärjestelmä	ETRS GK24	Mittakaava	Piir.no
Korkeusjärjestelmä	NZ2000	1:500	2190.1
			Hyy. Vesa Savolainen

