

Tässä Lintukodoksi nimetyssä Vähäjärven puistosuunnitelmassa kasvit ovat isossa roolissa. Kasvillisuudeksi on valittu monipuolisesti il-vyöhykkeellä viihtyviä puuvartisia ja ruokovartisia lajeja, joihin kuuluu myös hieman erikoisempia kasveja. Vähäjärvi ympäröidään ranta- ja muilla kasvillisuudella, joten suunnitelmamme tarjoaa monimuotoisen ulottuvuuden niin esteettisesti kuin ekologisesti tarkasteltuna. Kukinta alkaa keväällä sipulikukilla ja jatkuu läpi koko kasvukauden kukkivien puiden, pensaiden ja perennojen muodossa. Rannat katetaan kivi- ja rantakasviyhdykkeellä, joka estää hanhien nousua mantereelle.

Lintukodon "kruununjalokivi" on eteläiseltä rinteeltä sammaleisia kiviä myöten alas soljuva vesiputous. Putous sijaitsee uudessa alppiruusumetsässä, jonne alppiruusujen päälle kaartuva puiden oksisto luo satumaista tunnelmaa. Olemassa olevaa puustoa säilytetään mahdollisimman paljon sekä lisätään paikoin, ja sen alla muokattavien polkujen lomaan istutetaan alppiruusuja runsaina eri lajisina istutuksina. Pohjakerroksen muodostavat varvut ja metsämaisemaan sopivat maanpeiteperennat. Sammaleiset luonnonkivet luovat ajan patinaa. Pimeinä aikoina vesiputous ja sen ympäristö valaistetaan, lisäksi vedenpinnan tuntumaan asennetaan laite, josta leijuu usvamaista höyryä ilmaan.

Alppiruusumetsän taakse jäävälle kolmion muotoiselle risteysalueelle kootaan Lintukoto-temainen pergolapylväiden muodostama soimu, joka muodostaa kateenvarjokäytävän saavuttaessa tieltä pitkin alueelle. Lintukotosoimu muodostuu viidestä eri kokoisesta harjakaton mallisesta pergolaportista, jotka lomittuvat keskenään. Porttien sisäpinnoille asennettujen valaisinten ansiosta tilatiedote on nähtävää myös pimeinä aikoina. Solmualue on ympäröity matalin havukasvein, kuten pesäkuusin.

Alppiruusualueella seuraa luontevana jatkumona atsalearinne, jossa eri värisen atsalealajien alla kasvaa metsässä pärjääviä luonnonkasveja. Alueelle jätetyt lahoppupötköelöt saavat jäädä maatumaan paikalleen tarjoamaan elinympäristöjä monille eliölle. Olemassa olevien puiden lomaan istutetaan vaahteroiden erikoismuotoja (mantsurian-, koreanpensas-, ja koreanvaahteroita) tarjoamaan loimuavaa syysväritystä. Atsalearinteiden alaosassa järven rantatasanteella voi istua penkeillä ihaillessa maisemia ja kuuntelemassa luonnon ääniä. Atsaleapensaiden lomassa lymyilee myös erilaisia lintuhahmoja, joiden tekemiseen kuntalaiset voisivat itse osallistua. Olisiko tässä idea koulujen kuvaamataidon, biologian ja käsityötuntien sisällöiksi?


Keväisin pirkkalalaiset voivat viettää omaa kukkien katselua tarkoittavaa japanilyyllistä hanami-juhlaansa hiekkarannan takana sijaitsevassa kirsikkapuistossa. Toukokuun alkuan ajoittuvan kukinnan aikaan alueella voi istua piknikillä vaaleanpunaisen kukkapilven ympäröimänä. Kukinta-aikaa pidentää koristeomenapuiden kukkarunsaus toukokuun lopussa, jolloin kirsikkapuistoon johtavien teiden varsille istutetut roosan ja vaaleanpunaisen eri sävyihin peittyvät koristeomenapuut tarjoavat kukkarunsaunaan.

Kirsikkapuistosta kuljetaan harjakaton mallisen pergolaporttikujanteen läpi ja saavutaan varsinaiselle oleskelualueelle. Hulppea, järven rantaan myötäilevä auringonotto- ja viikityslaituri tarjoaa lokoisia hetkiä niin nuorille kuin varttuneemmillekin vapaa-ajan viettäjille. Kiinteät auringonotopenkit takaavat huolettomuutta Suomen toisinaan arvaamattomissa sääolosuhteissa. Kasvialtaisiin istutetut monilajiset koristeheinät tuovat alueelle elävyyttä huojuessaan tuulussa. Rentouttavan auringonottoalueen jälkeen teema muuttuu hivenen aktiivisempaan suuntaan. Hoksottimaan voi testata haastamalla ystävät pelaamaan ulkoshakkia. Kaarisillan ylityksen jälkeen vonkaleiden narraajat voivat kokeilla uistimaan kalastuslaiturilla käsin, ja voidaan laiturilla kauniina kesäiltana laittaa jalalla koreasti valssinkin pyörteissä. Lasten iloksi voidaan harrastaa – ei keppehevostelua – vaan lintukepparia, varta vasten sille varatulla alueella.

Koulun läheisyydessä, vanhan urheilukentän paikalla, sijaitsee aktiviteettejä moneen makuun: löytyy skeittirampia, seinäkipelyä, juoksurataa, monipelikenttiä, parkouria, ulkokuuntosalia ynnä muuta. Kulttuurinnäkäsille tarjotaan mahdollisuus musiikin, kesäteatterin ja erilaisten esitysten katsomiseen katetun katsomon alla, samalla silmiä hiveleviä järvimaisemia ihailien. Taidetta pääsee ihaillemaan myös puun oksan mallia mukailevan polun molemmin puolin sijoittuvilla kohdevalaistuilla alueilla, joihin on keskitetty veistokset Vähäjärven ympäristöstä.


Seuraavaksi saavutaan järven toiselle hiekkarannalle, jossa pääsee heittämään löylyä veden päälle rakennetussa, modernissa saunarakennuksessa. Makkarat ja muut herkut valmistuvat rannan tuntumassa sijaitsevassa harjakattoisessa grillikodossa. Järveä pääsee lähietäisyydeltä ihaillemaan vuokraamalla joko kanootti tai soutuveeneen. Kulkureitin läheisyydestä löytyy myös huoltorakennus, joka tarjoaa WC- ja pukeutumistilat, kanoottivuokrauksen ja miksei kioskitointiaakin. Rakennuksesta toiseen pääsee esteettömästi kulkemaan pussia laitureita pitkin, jolloin myös liikuntarajoitteiset ja lastenvaunujen kanssa liikkeellä olevat pääsevät nauttimaan alueen tarjoamista palveluista.

Kuntalaisia osallistetaan linnunpönttöaloksiin omalla Lintukoto-alueella, jonka pienen metsikköön ripustetaan linnuille pesäpönttöjä. Alueelle voidaan myös istuttaa uusia puita ansioituneiden kuntalaisten nimikkopuiksi ja myös näihin puihin voidaan myöhemmin ripustaa uusia linnunpönttöjä. Lähestyttäessä uudelleen järven eteläistä pohjukkaa maisemia voidaan jäädä ihaillemaan rannan jatkeeksi muokatulta maisemaluokkeelta. Hääparit ja valokuvausta harrastavat voivat käydä ikuistamassa elämänsä tärkeitä hetkiä maisemaluokkeelta, josta on suorat näkyvät Lintukodon heimen, vesiputoukseen.

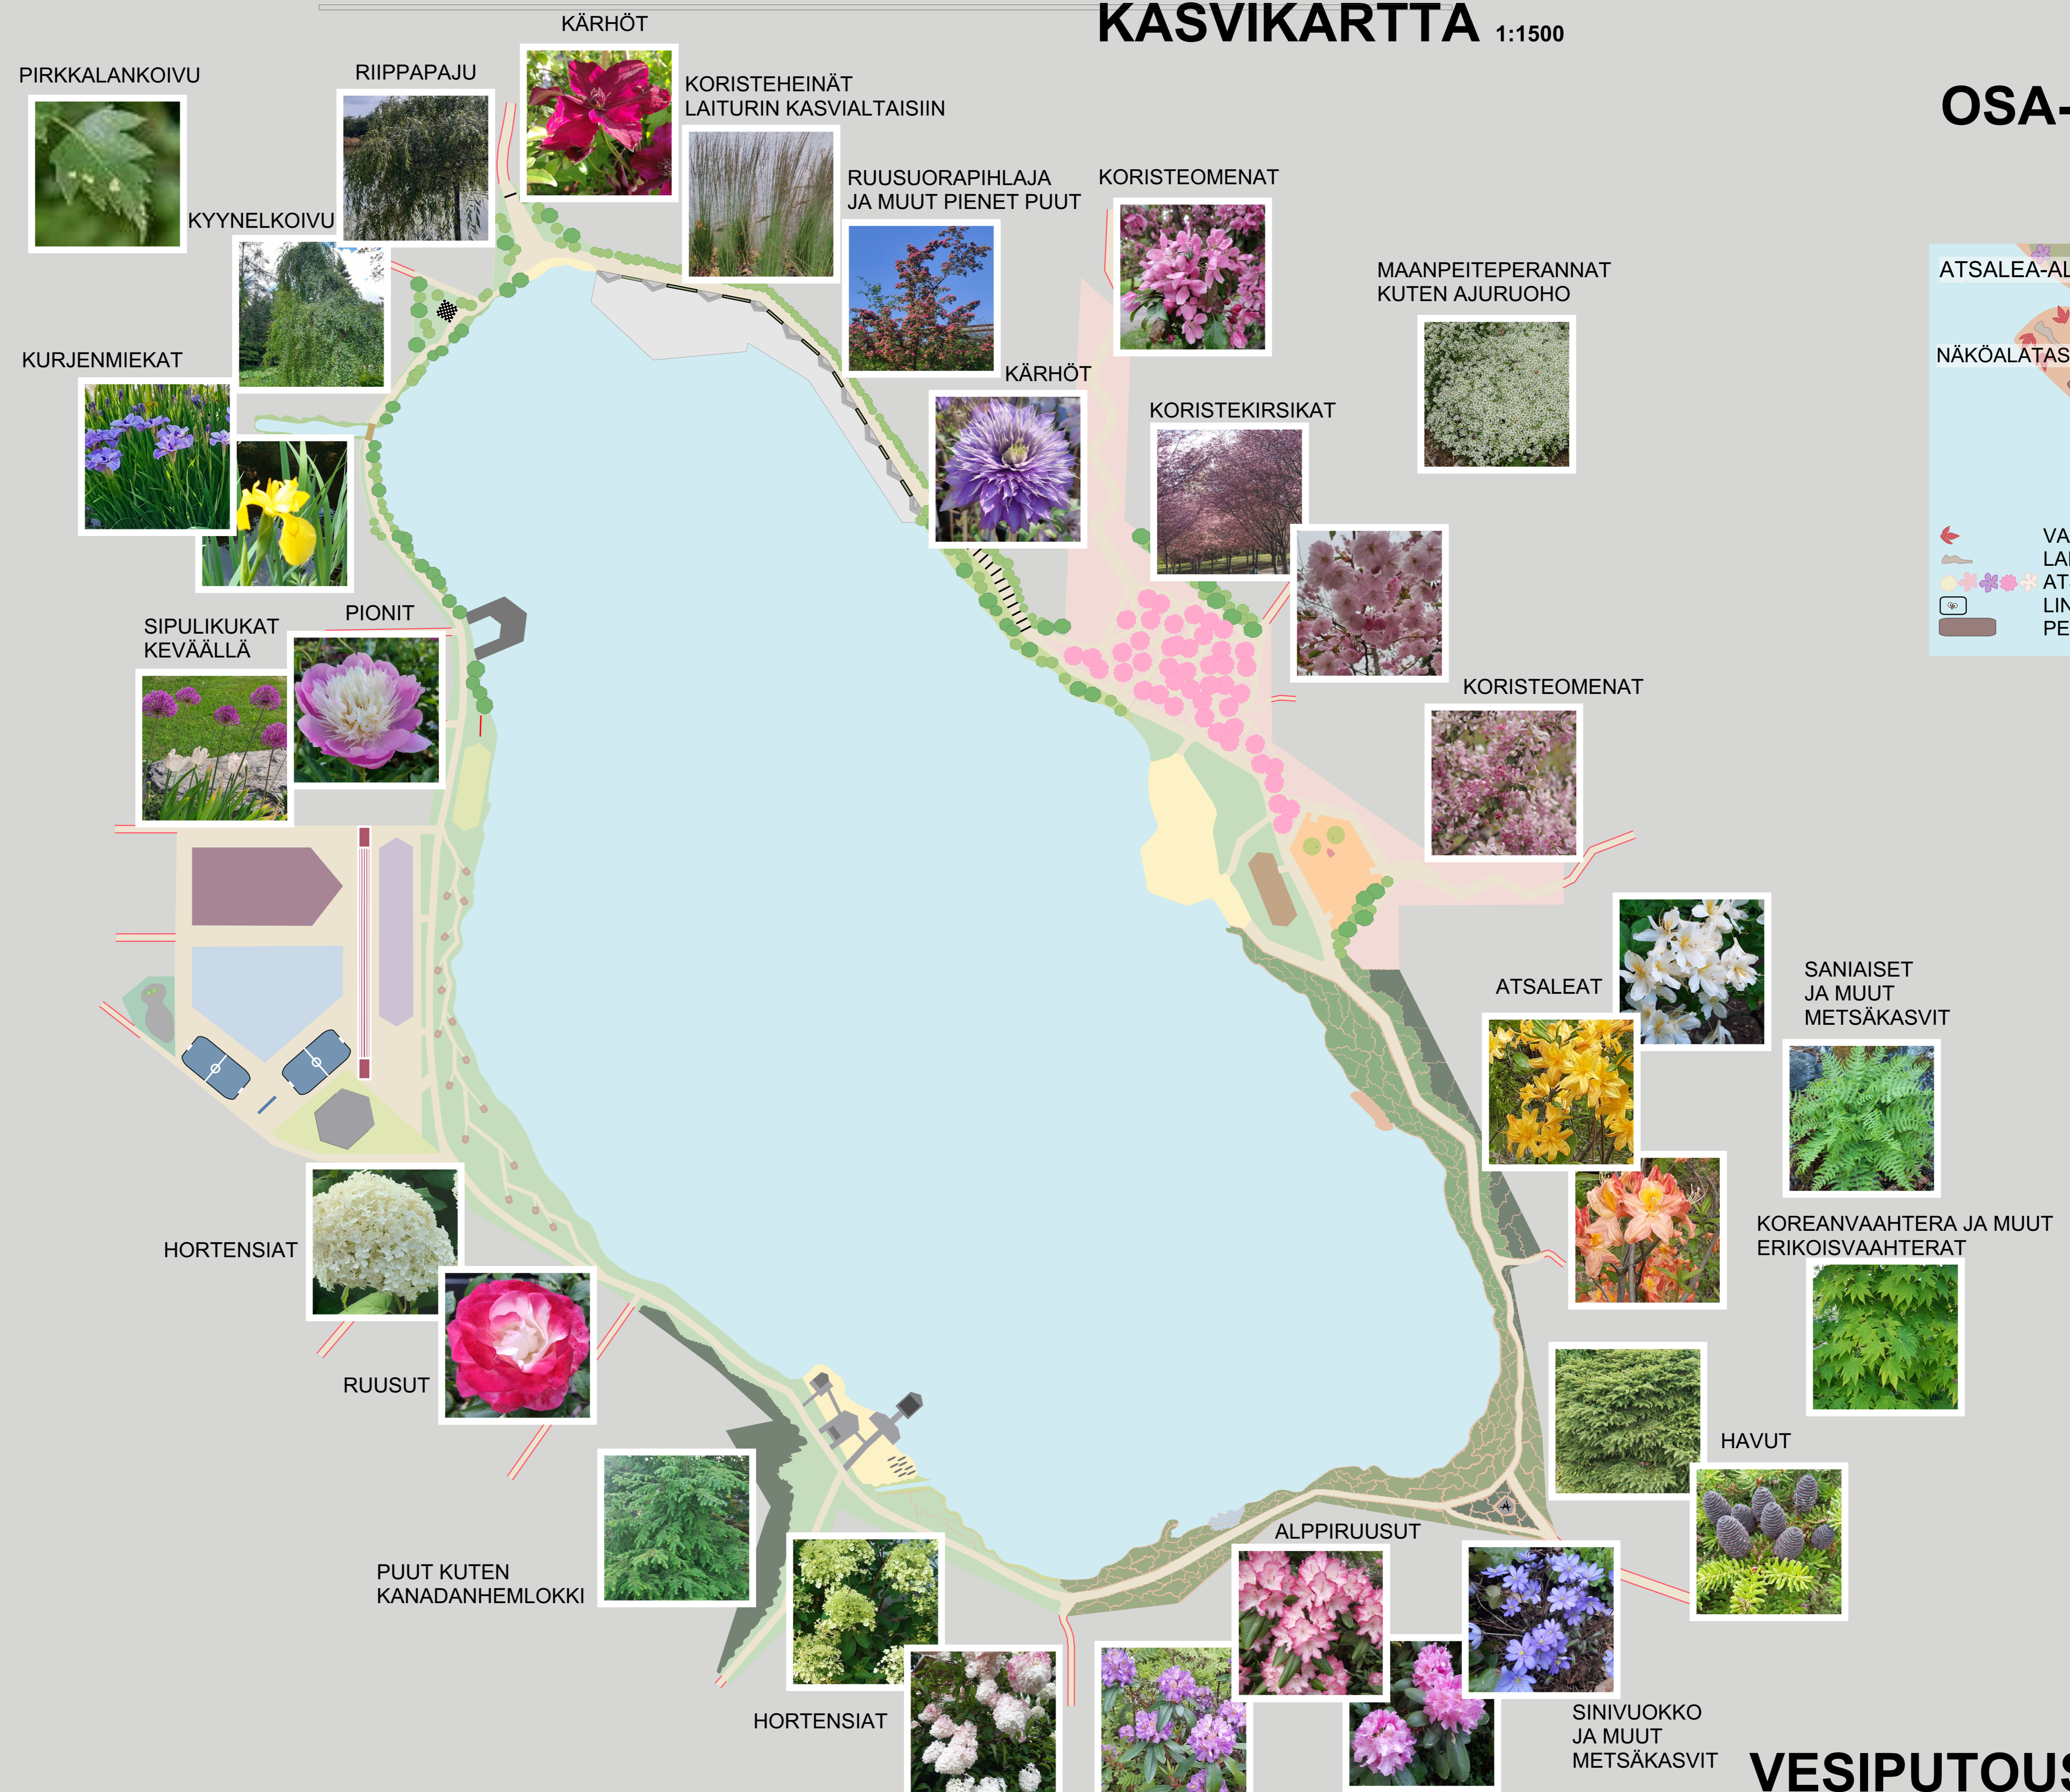

OSA-ALUESUUNNITELMA

1:200

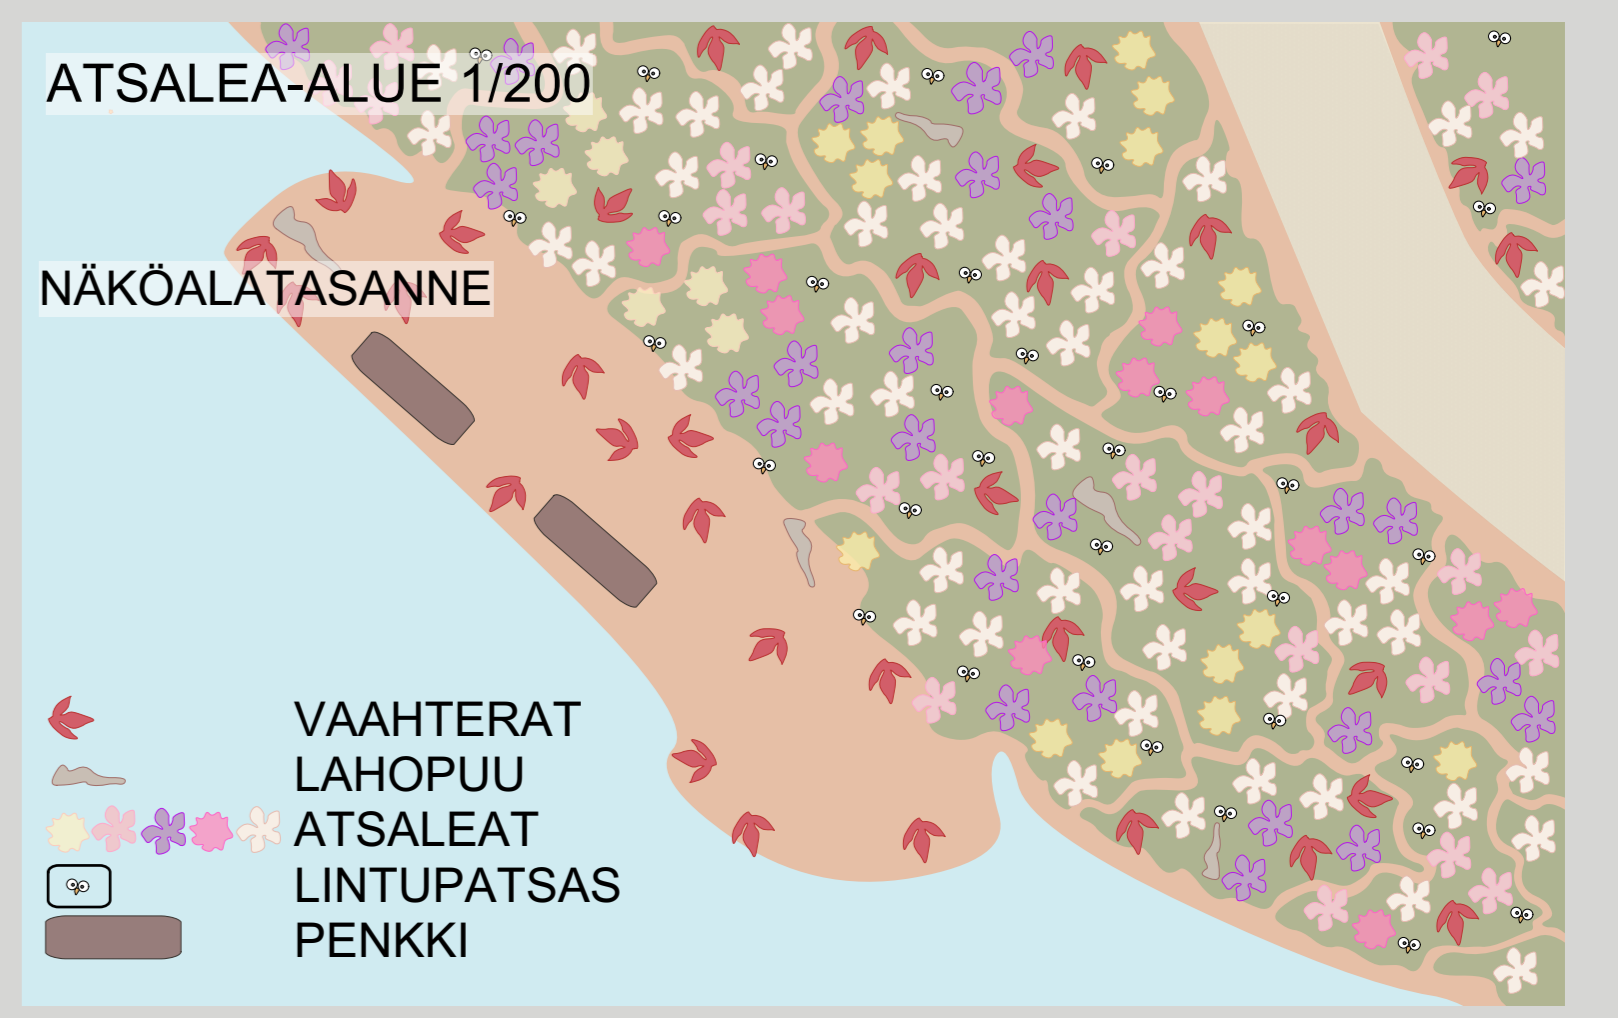

KAARISILTA HAVAINNEKUVA



VESIPUTOUS HAVAINNEKUVA

