

LAINELMA

Lainelma saa inspiraationsa Vähäjärven aalloista ja tuo ne osaksi puistoa. Järven laineet ja tunnelma tuodaan osaksi iltakävelyitä, talvisia avantouintihetkiä sekä pitkiä kesäpäivistä nauttimista.

Aallot nousevat kasvillisuuden ja maaston muotoilun mukana maihin; liikuntapuiston aaltokumpareet kutsuvat kiipeilemään ja toimivat talvella pulkkamäkenä. Kasvillisuus painottuu tuulussa huojuviin niittyaaltoihin, jotka soljuvat alueiden halki vahvistuen alueen biodiversiteettiä ja esteettistä ilmettä. Laineet toistuvat läpi koko alueen erilaisissa materiaaleissa ja pinnoissa. Laineiden syliin on upotettu erilaisia toimintoja, kuin veden muovaamia rantakiviä. Visuaalinen ilme on luonnollinen ja kutsuu tutustumaan järven ympäristöön.

Vähäjärven palveluita on lisätty monin tavoin. Talviuintilaiturin sekä sauna-kahvilarakennuksen muodostama kokonaisuus palvelee järven pohjoisrannalla, mahdollistaen helpon pääsyn Pirkkalan keskusta-alueelta. Laiturin viereen on myös suunniteltu täysin uusi elämyksellinen vesileikkialue, *Aallontekijä*. Myös länsipuolella sijaitsevaa leikkialuetta on uudistettu ja tuotu se osaksi kokonaisuutta. Leikkialueen ja rantalentopallokentän sekä uimarannan yhteyteen on perustettu uusia penkki- ja pöytäryhmiä sekä tulenteoalueita sisältäviä oleskelualueita. Liikuntapuiston uudistus kutsuu kaikenlaiset liikkujat mukaan, monitoimikentät sekä 500 m juoksupolku mahdollistavat ulkoilun upeissa maisemissa ja keväällä uusien puuistutusten ansiosta kirsikankukkien alla. Lisäistutuksilla ympäri järven vahvistetaan alueiden kytkeytyneisyyttä ja lisätään latvuspeittävyttä. Liikuntapuiston jälkeen rantapolulla tulee vastaan oleskeluun pyhitetty suuri laitur, joka istuu orgaanisesti rannan syliin. Laiturin läheisyydessä on mahdollisuus vuokrata veneitä, soutaen pääsee katsomaan lähempää keskellä järveä kelluvia Pirkkala-kirjaimia.

Alueen reittiverkostoa on vahvistettu elämyksellisellä, rantaan lyövästä laineesta muotonsa saaneella puisella väylällä, boardwalkilla, joka kaarttelee veden päällä tuoden järven maisemat käden ulottuville, samalla tarjoten lisää tilaa kävelyyn ja pyöräilyyn järven länsipuolella. Ympärivuotinen kävely-yhteys järven ympäri antaa mahdollisuuden nauttia ulkoilmasta läpi kaikkien vuodenaikojen. Myös alueen opastusta on parannettu: palveluita esittelevä opastaulu sijaitsee sauna-kahvilan lähistöllä, puiston keskustanpuoleisella sisäänkäynnillä.



Pääsisäänkäynti Vähäjärvelle Pirkkalan keskustasta, kahvilasauna ja uintilaituri houkuttelevat kävijöitä, uusi vesileikkialue "Aallontekijä" kutsuu leikkimään. Pölyttäjiä houkuttelevat niittykumpareet ovat ilo sekä silmälle että biodiversiteetille.



Järven itärannan uudistettu leikkipaikka ja uimaranta muodostavat aktiivisen kokonaisuuden. Niittylaineiden keskellä sijaitsee oleskelualueita joissa on helppo levähtää ja laittaa grilli kuumenemaan.



Uusi oleskelulaituri järven kainalossa tarjoaa esteettömän pääsyn veden äärelle. Kaislikon havina ja tunnelmallinen iltavalaistus tuovat luonnon lähelle.



Luonnonsuojelualueen rannoille rakennettava uusi, rantaan osuvasta laineesta muotonsa saava boardwalk avaa mahdollisuuden nauttia järvestä veden ympäröimänä. Erotettu jalkakäytävä ja pyörätie tuo alueelle kaivatua lisätilaa ulkoiluun. Laiturin materiaalina puu on itsestään selvyys alueen luontoarvojen mukaisesti. Laiturin lainehtiva muotokieli korostuu pimeällä, jolloin nauhamainen ulkoreunojen valaisu pääsee oikeuksiinsa. Visuaalista mielenkiintoa lisää myös reitin alussa, lopussa ja keskellä toistuvat lainekuviot.



LAINELMA


- 1 Urheilukenttä
- 2 Soutuveneokraamo
- 3 Oleskelulaituri
- 4 "Aallonkärki" - lasten vesileikki
- 5 Uintilaituri
- 6 Sauna
- 7 Ulkokuntosali
- 8 Oleskelualueet/grillauspaikat
- 9 Hiekkaranta
- 10 Beachvolley-kenttä
- 11 Leikkipuisto
- 12 Kävely/pyöräilylaituri



- 1 Avantointi
- 2 Hiihtolatu
- 3 Pulkkamäki
- 4 Luistelukenttä





- polkivalaisin, valaisu maahan, tunnelmallinen valo
- katavalaisin/yleisvalaisin, toiminnallinen valaisu
- kohdevalaisin taideasteen valaisu, väriä voi valita aistitteen mukaan
- rakenteen reunojen valaisu siten, että muoto erotuu ja luoto on mahdollista
- lainemainen valotaideteos

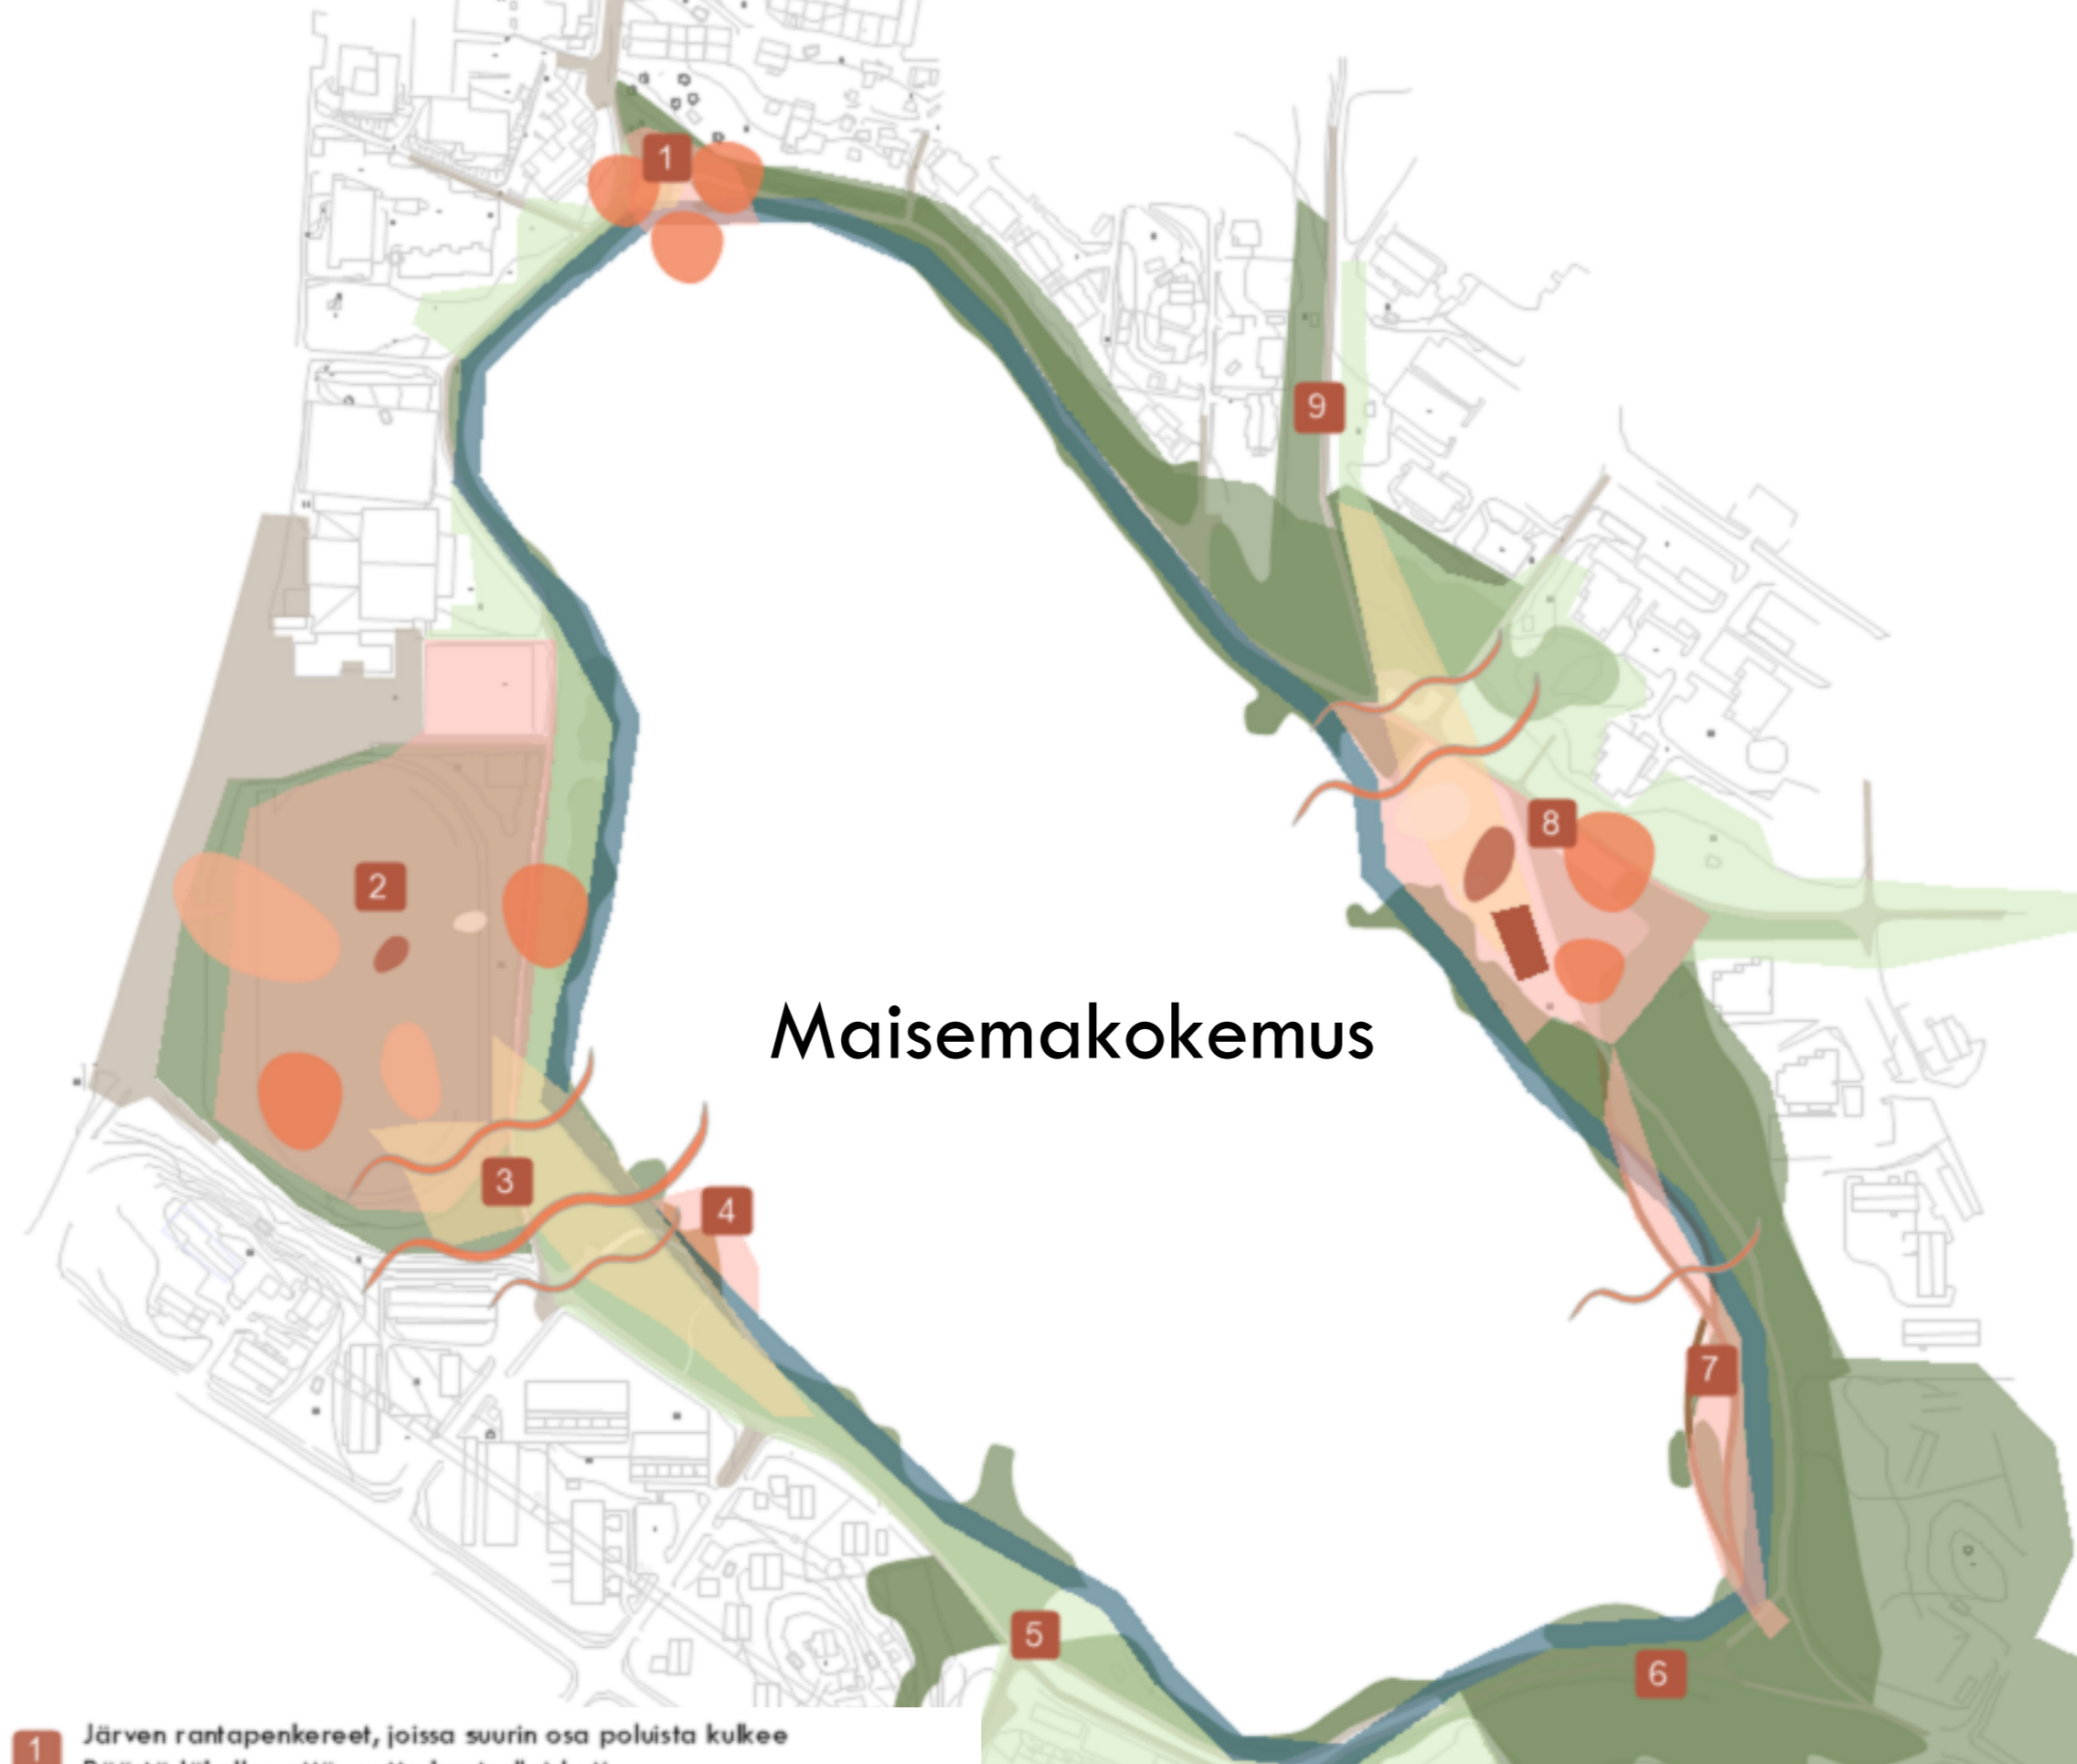

- 1 Järven rantapenkeret, joissa suurin osa polusta kükkee Päästä lähelle veto, mutta kontrolloidusti
- 2 Taimintojen rantakivimäinen muotoilu, aallojen pyörivät kivet kulkevat mukana läpi alueen
- 3 Tuulissa huojuvat rantaniittyalueet hämäävät kokemusta hoidetun ja villin ympäristön rajasta
- 4 Avoin näkymä oleskeluilmailta, päästä tarkalleen ja itäillemaara olla osana maisemaa esteettömin näkymin
- 5 Pura laajennus kosteikkoalueeksi, ihmisen toiminnan purkaminen, kokemus luonnon palautumisesta
- 6 Metsäinen, suljettu näkymä, luonnonmukainen kokemus
- 7 Järven ylle rakennettu kulkureitti, ihmisen toiminnan osaksi järven ja rannan olemusta, luonnon sisään pääseminen, olla lainen sisällä
- 8 Avoin näkymä, leikatun nurmen tai apilanurmen alue, kokemus kontrolloidusta ympäristöstä
- 9 Uudet puustutukset lisäävät latvuspeittävyttä ja muodostavat viherkäytäviä, puut saattavat ja johdattavat järvelle

Alueleikkaus

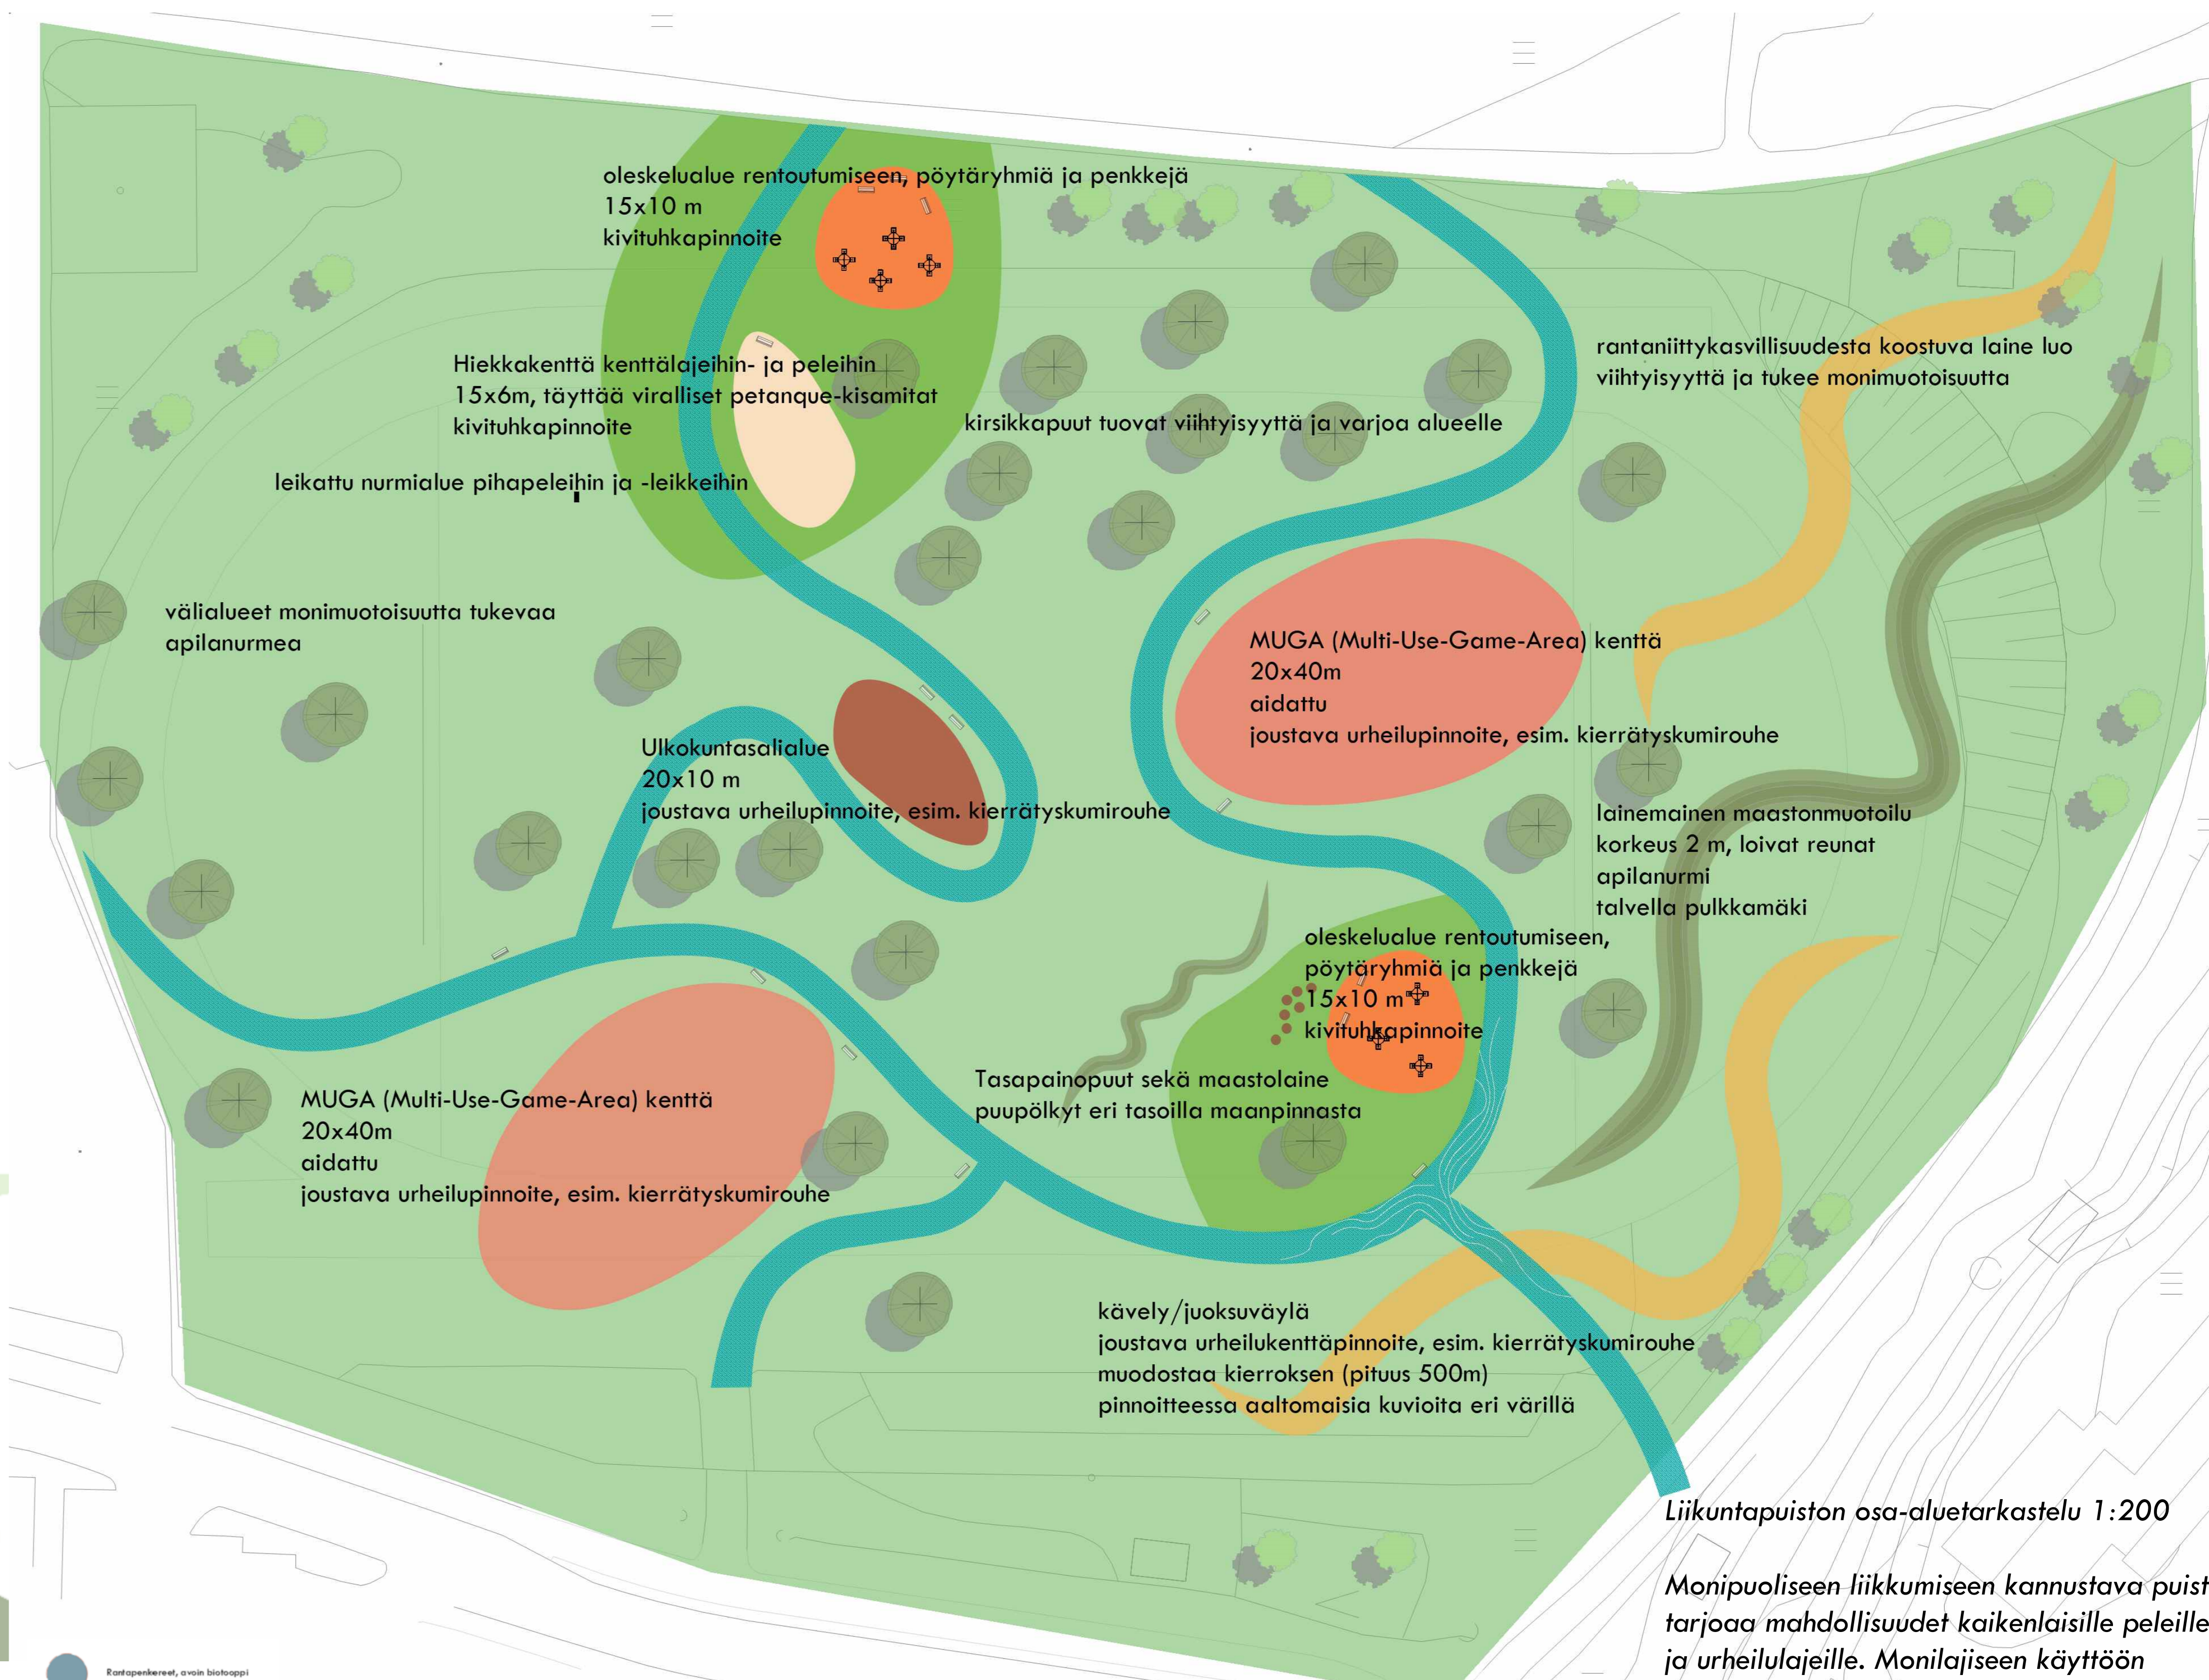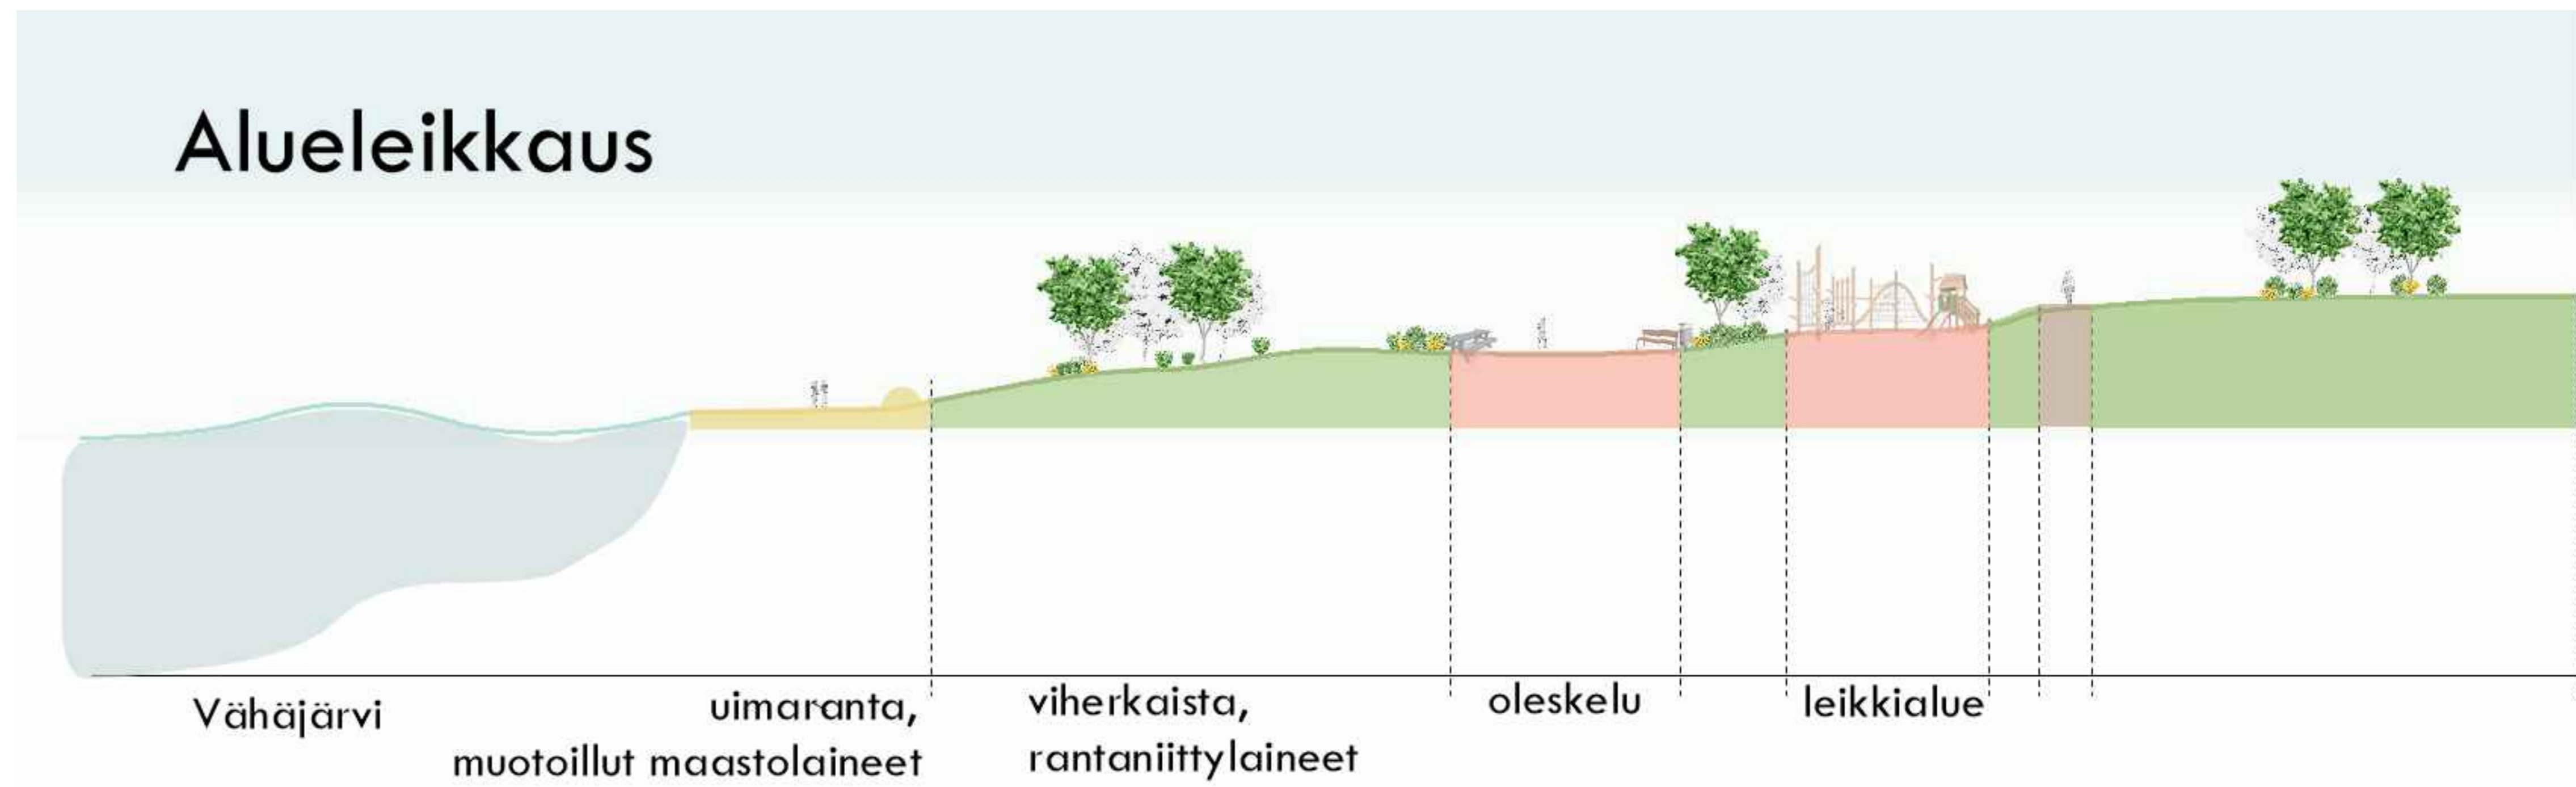

Liikuntapuiston osa-aluekartastelu 1:200

Monipuoliseen liikkumiseen kannustava puisto tarjoaa mahdollisuudet kaikenlaisille peleille ja urheilulajeille. Monilajiseen käyttöön soveltuvat kentät, vihreät oleskelualueet, ulkokuntosali sekä 500 m juoksurata tarjoavat rajattomat mahdollisuudet viihtyä liikkumisen parissa.



Suunnitelmaseloste

Lainelma saa inspiraationsa Vähäjärven aalloista ja tuo ne osaksi puistoa. Järven laineet ja olemus tuodaan osaksi iltakävelyitä, talvisia avantouintihetkiä sekä pitkistä kesäpäivistä nauttimista.

Aallot nousevat kasvillisuuden ja maaston muotoilun mukana maihin; liikuntapuiston aaltokumpareet kutsuvat kiipeilemään ja toimivat talvella pulkkamäkenä. Kasvillisuus painottuu tulessa huojuviin niittyaaltoihin, jotka soljuvat alueiden halki vahvistaen alueen biodiversiteettiä ja esteettistä ilmettä. Laineet toistuvat läpi koko alueen erilaisissa materiaaleissa ja pinnoissa. Laineiden syliin on upotettu erilaisia toimintoja, kuin veden muovaamia rantakiviä. Visuaalinen ilme on luonnollinen ja kutsuu tutustumaan järven ympäristöön.

Vähäjärven palveluita on lisätty monin tavoin. Talviuintilaiturin sekä sauna-kahvilarakennuksen muodostama kokonaisuus palvelee järven pohjoisrannalla, mahdollistaen helpon pääsyn Pirkkalan keskusta-alueelta. Laiturin viereen on myös suunniteltu täysin uusi elämyksellinen vesileikkialue, *Aallontekijä*. Myös länsipuolella sijaitsevaa leikkialuetta on uudistettu ja tuotu se osaksi kokonaisuutta. Leikkialueen ja rantalentopallokentän sekä uimarannan yhteyteen on perustettu uusia penkki- ja pöytäryhmiä sekä tulentekoalueita sisältäviä oleskelualueita. Liikuntapuiston uudistus kutsuu kaikenlaiset liikkujat mukaan, monitoimikentät sekä 500 m juoksupolku mahdollistavat ulkoilun upeissa maisemissa ja keväällä uusien puustutusten ansiosta kirsikankukkien alla. Lisäistutuksilla ympäri järven vahvistetaan alueiden kytkeytyneisyyttä ja lisätään latvuspeittävyyttä. Liikuntapuiston jälkeen rantapolulla tulee vastaan oleskeluun pyhitetty suuri laituri, joka istuu orgaanisesti rannan syliin. Laiturin läheisyydessä on mahdollisuus vuokrata veneitä, soutaen pääsee katsomaan lähempää keskellä järveä kelluvia Pirkkala-kirjaimia.

Alueen reittiverkostoa on vahvistettu elämyksellisellä rantaan lyövästä aallosta muotonsa saaneella puisella väylällä, boardwalkilla, joka kaartee veden päällä tuoden järven maisemat käden ulottuville tarjoten samalla lisää tilaa kävelyyn ja pyöräilyyn järven länsipuolella. Ympärivuotinen kävely-yhteys järven ympäri antaa mahdollisuuden nauttia ulkoilmasta läpi kaikkien vuodenaikojen. Myös alueen opastusta on parannettu, palveluita esittelevä opastaulu sijaitsee sauna-kahvilan lähistöllä, puiston keskustanpuoleisella sisäänkäynnillä.