



## TEEMAKARTAT




























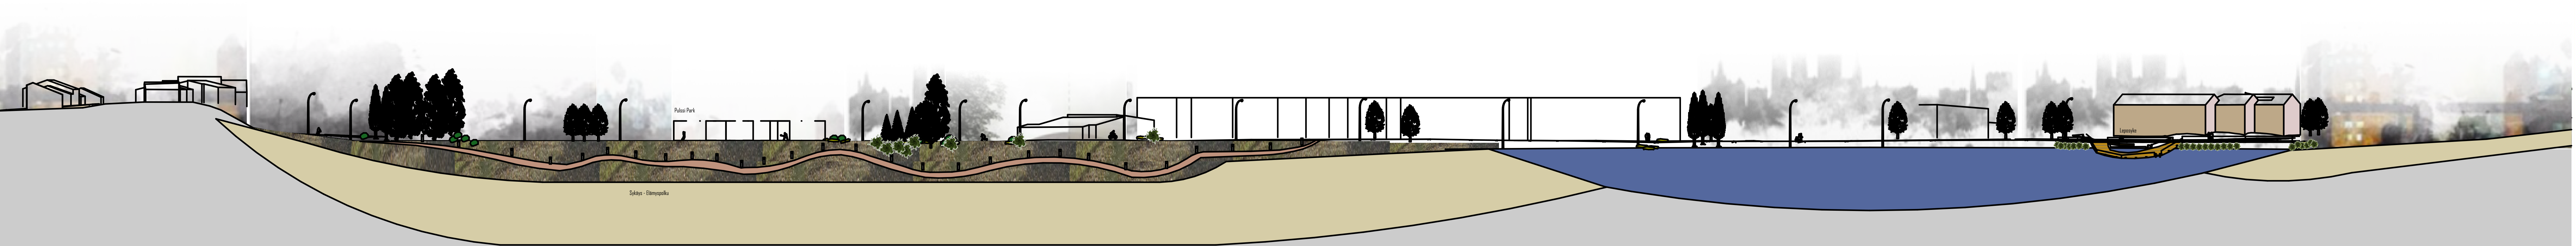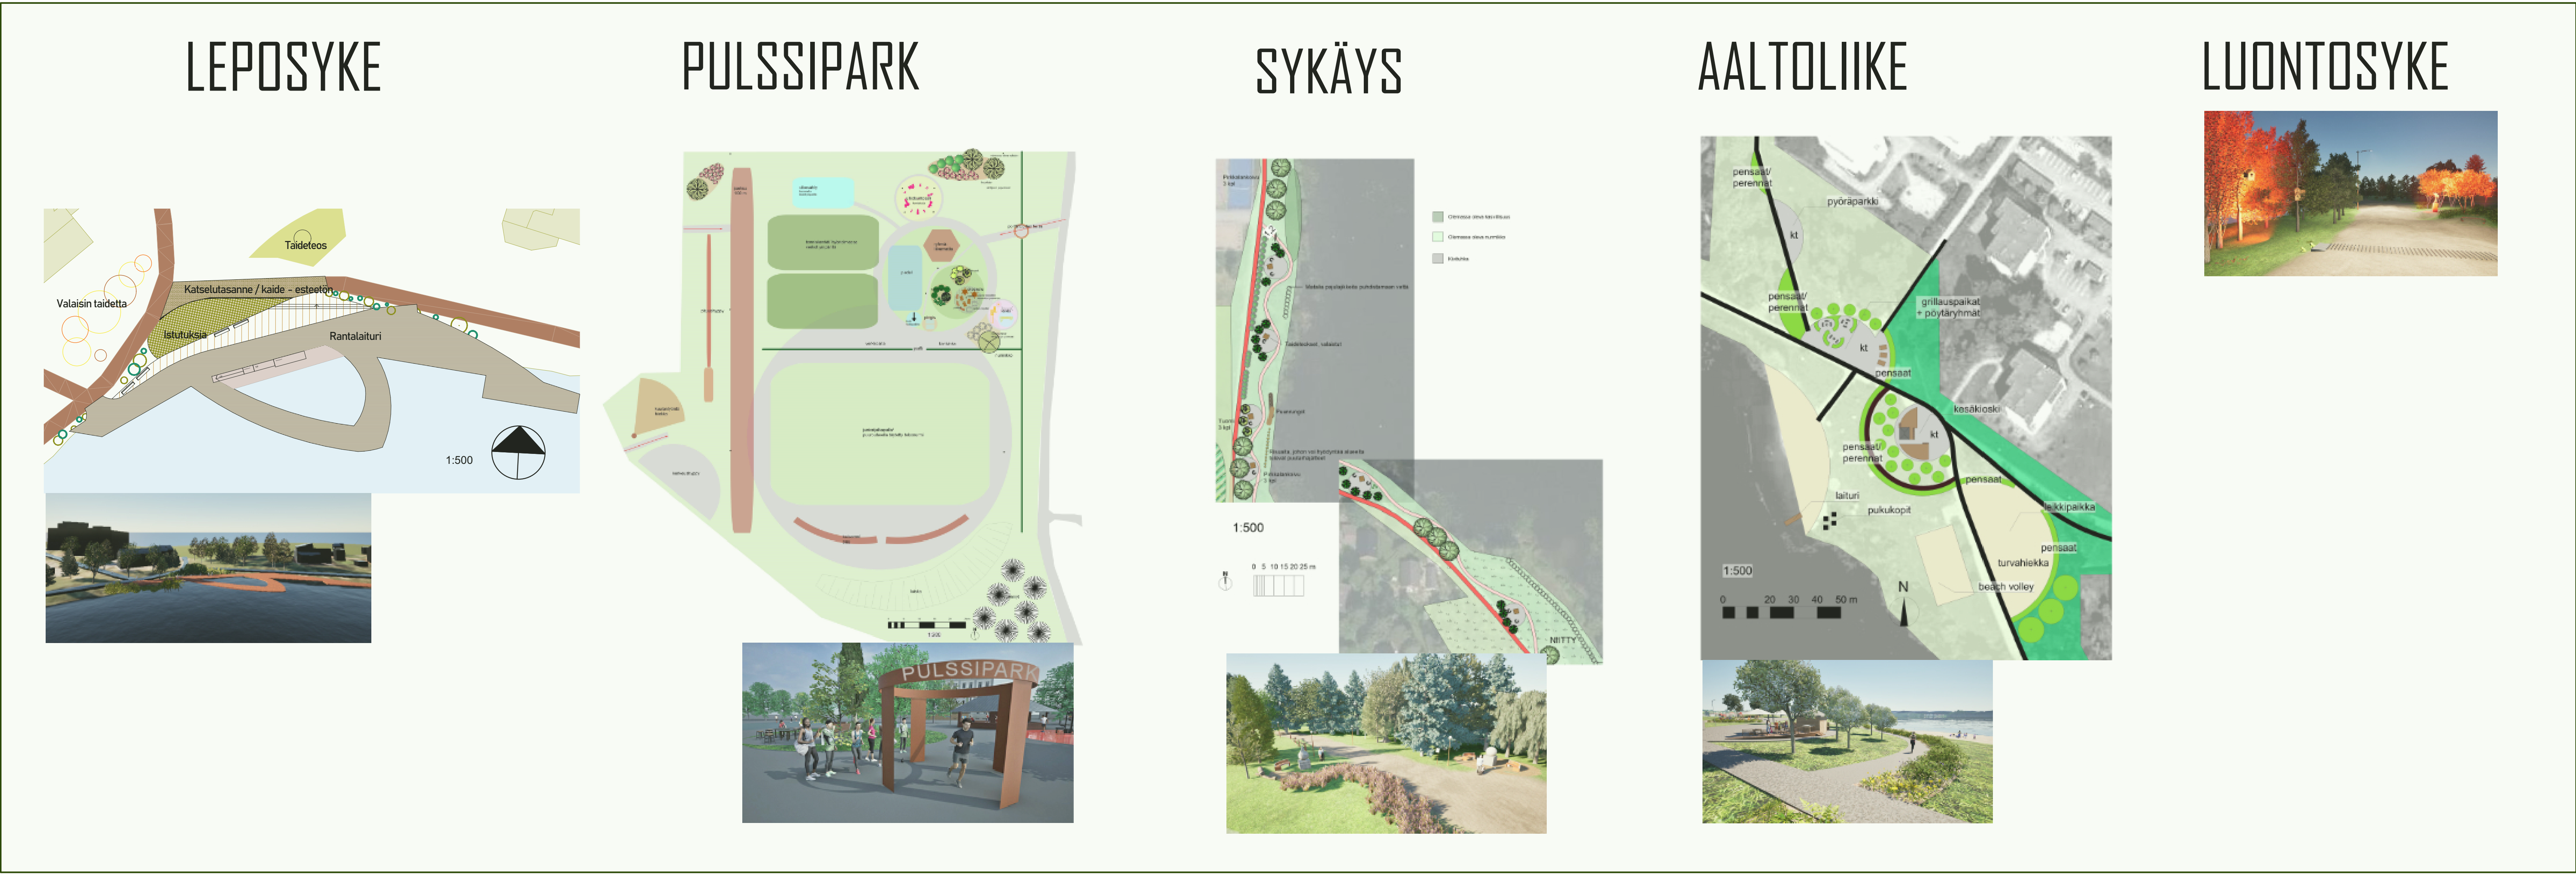

A-A

Leikkaus A-A Vähäjärven pohjoisosasta, joka sijaitsee Pirkkalan ytimessä. Leikkauksessa esillä Sykäys-Elämyspolku, Pulssi Park- Liikuntakesitymä ja Leposyke - Laiturialue rentoutumiseen ja oleskeluun.



## SYKE-PUISTO

### tavoite-toiminta-tulos

Feel the Beat! Aseta sykkeesi oikealle tasolle Pirkkalan Syke –puistossa. Vähäjärven ympäristöön rakennettu liikunta- ja elämyspuisto tarjoaa monipuoliset mahdollisuudet harrastaa eri liikuntalajeja, treenata tavoitteellisesti tai kokea luontolämyksiä eri vuodenaikoina. Korkeamman sykkeen alue on Pulsisipark, jossa tarjolla on mahdollisuuksia pelaamiseen, kuntoliuun, ryhmäliikuntaan, kentälajeihin sekä moneen muuhun.

Lisäksi lenkin voi tehdä Vähäjärven ympäri – pääreitin varrella löytyvät merkkipaalat 100 metrin välein. Merkkipaalujen muoto ja värit saavat inspiraationsa Pirkkalan logosta ja sen turkiskoron muodosta.

Kissankorvien LEPO-sykkeessä on asetetta parempaa hyvää laiturin muodossa ja siellä kelpaa antaa sykkeen välillä tasaantua.

Tai tulla muuten vain nauttimaan maisemasta ja Pirkkalan parhaan puiston tunnelmasta valoiheen.

### ESTEETOMYYS

Esteetömän reippailunken välillä löytyy levähdyspaikkoja 250 m välein. Reitin risteyspaikoissa, liittymissä ja reitin varrella sijaitsee opasteita ja vinkejä erilaisiin harrasteisiin, lepäilyyn tai luonnon ihmeisiin.

Opasteet ovat katoksen alla ja valaistuja, jotta ne ovat luettavissa helposti myös talvella ja pimeällä. Opasteluista käyvät ilmi eri reittityypit, kuten hiihto-, kävely- ja vesireitti. Jokainen reitti merkitään omalla erottuvalla tavalla. Levähdys- ja taukopaikat sekä näköalapaikat ovat myös näkyvissä tauluissa.

Hätätilanne-toimintaohjeet ja hätänumero on myös helposti löydettävissä opasteluista.

Kulkureittien pohja on kova tai melko kova ja luistamaton. Reittien sivu- ja pituuskaltevuudet pyritään pitämän kurissa koko reitin varrella, mutta levähdyspaikoilla ja laiturilla ne ovat sivukaltevuudeltaan max 3 mm ja pituuskaltevuudeltaan max 8 mm.

Onneksi Vähäjärven puisto on suurimmaksi osaksi tasaista maastoa. Joitakin haastavia kohtia kuitenkin löytyy esim. pyörätuolilla kulkevalle ja opasteisiin merkitään tämän vuoksi ehdotettuja reittejä Vaikeus/Vaativuus merkinöin. Levähdyspaikkojen kaikki kalusteet ovat invalidiiltoon suositusten mukaiset.

Eri toimintojen alueilla käytetään eri pintamateriaaleja tiessä, polussa tai muussa kulkuväylässä. Opastetaulut asennetaan niin että ne ovat kepillä alaosastaan havaittavissa ja taulujen sijainti sekä levähdyspaikat sijaitsevat kulkuväylän ulkopuolella. Opastetaulujen eteen jätetään myös seisomis/pyörätuolilla kulkuväylän ulkopuolelle. Taulujen koho-opasteet ovat korkeudella 1100 mm.

Koko reitistö on tasaisesti valaistu. Pimeitä välialueita ei synny eikä valaistus ole häikäisevä. Valaisimet sijaitsevat samalla puolella kulkuväylää ja noin 1 m sen reunasta. Erikoistason kulkuväylillä valaistusteho on vähintään 10 lx, risteyskohdissa vähintään 15 lx, luiskissa 30 lx ja portaisissa 50 lx.

Levähdyspaikoilla on eri pintamateriaali kuin kulkuväylällä. Päälyste muuttuu- tai siinä on huomiomerkinnät/äänivalot esim. hiihtoladun risteyskohdalla. tavoiteesi ja lähde toteuttamaan ne! Pulsisipark tarjoaa mahdollisuuksia kokonaisvaltaiseen kunnon kehittämiseen koko perheelle lapsista ikäihmisiin. Yhdistämällä anaerobista ja aerobista liikuntaa pääset parhaiten tavoitteisiin. Koko pulsiparkin taseroet on suunniteltu esteettömiksi. Portit ja ovet onnistuu avata myös pyörätuolista ja kuntoliivälineitä löytyy myös liikuntaesteisille.

### PULSSIPARK

#### PULSSI-URHEILU

Tarjoaa mahdollisuuksia harrastaa kentälajeja: korkeus- ja pituushyppyä, kuulantyyöntä tai 100 metrin juoksua.

#### PULSSI-PELIT

Tuovat standardien mukaiset pelikentät ulottuvillesi. Tennistä voi pelata 4-pelinä kahdella kentällä vai olisiko Padel se laji, jota olet halunnut kokeilla, mutta siihen ei ole ollut aikaisemmin mahdollisuutta? Jännut voivat jatkokssakin pelata jalkapalloa omalla harjoituskentällään.

#### PULSSI-KUNTO

On alueen sydän, joka sykkii elinvoimaa laajalle alueelle. Mikä onkaan mukavampaa kuin liikkua yhdessä! Pulsiparkin katettu liikuntatila tarjoaa hyvät puitteet kahvakuulailuun tai muuhun ryhmäliikuntaan saateellakin.

Ulkokuntosali lisää monipuolisuutta puiston tarjontaan. Ulottuvillasi on 10 laitteen kiertoharjoitteluun sopiva ulkokuntosali koko vartalon kokonaisvaltaiseen treenaamiseen.

#### PULSSI-LEIKKI

On perheen pienimmille tarkoitettu leikkipaikka, jossa lapset pääsevät harjoittamaan taitoja erilaisissa leikkivälineissä. Lisäksi se sijaitsee mukavan lähellä muita kuntoliualueita, jolloin vanhemmat voivat itse kuntoilla ja samalla seurata sivusilmällä jälkkasvua tai viettää aikaa oleskelualueella muiden vanhempien kanssa.

#### LEPOSYKE

Leposykkeen alueella rauhoitetaan ja rentoudutaan. Maisemalaiturilla voi ihailia järvimaisemia ja laaja istutusalue tarjoaa paljon tutkittavaa. Alueella on myös taideteoksia ja valaistusta, joka luo omaa tunnelmaansa. Laiturille ja rannalle pääsee myös pyörätuolilla ja alue on hyvin valaistu myös näkösteiselle. Kalteet suojaavat putoamiselta.

Aaltoliike-alueelle lähdeettäessä kulkutien varrella on muutama istuskelualue pyöreämuotoisine penkkeineen.

#### SYKÄYS/ELÄMYSPOLKU

Elämyspolulla kulkija saa edetä ilman kiirettä ja hoppua. Samalla voi tutkia polun varrella olevaa kasvillisuutta ja oppia niiden nimiä. Valissa voi istahtaa jollekin oleskelupaikoista.

Elämyspolun varteen sijoitetaan suurin osa alueen taideteoksista ja ne valaistaan kohdevaloin. Elämyspolun tarkoituksena on toimia rauhoittumisen työssänsä. Polulle voi lähteä ulkoilemaan omaan tahtiin pienellä kynnyksellä, eikä siellä liikkua tarvitse miettiä askelmääriä tai mitään muitakaan tavoitteita tai suorittamista. Pääasia on, että polku houkuttelee ulkoilemaan ja nauttimaan luonnosta. Polun maasto on tasaista ja kivituhkapolun leveys 1,2 metriä, joten se soveltuu myös esteetömään kulkemiseen.

Kasvillisuudeksi polun varteen valikoidaan mm. puulajeja, joita kasvaa myös luonnonvaraisena lähiympäristössä, kuten pihlajia ja koivuja. Lisäksi Pirkanmaan maakuntakukkaa tuomea sekä pirkkalankoivuja sijoitetaan polun läheisyyteen. Kasvien yhteyteen lisätään opaskylttejä, joissa on lisätietoa kasveista ja polkua voidaan siten hyödyntää myös opetusikätyössä. Elämyspolun ja rannan välin sijoitetaan puunrunkoja, jotka saavat ajastaan lahota paikalleen. Lisäksi rajaavaksi elementiksi polun ja järven väliin tehdään muutama risuaiteja, joihin voi hyödyntää alueelta tulevat puutarhajätteet, ja risuaiteja sekä lahoppu toimivat myös hyönteishoteleina. Rannan kasvillisuutena käytetään matalia pajulajikkeita, sillä pajulla on tutkitusti vettä puhdistava ominaisuus ja ne sopivat luontaisesti kosteimmille kasvupaikoille.

Juokseminen, pyöräily ja sähköpotkulaulau ovat polulla kiellettyjä.

#### AALTOLIIKE

Uimarannan puolella järveä voi uimisen lisäksi ostaa eväät kesäkiostista ja nauttia virvokkeita terassilla, tai valmistaa retkiherkut itse grillauspaikoilla. Pienelle väelle löytyy leikkipaikka, jonka lisäksi kiemurtelevia käytäviä pitkin on hauska pujotella.

#### LUONTOSYKE

Järven eteläpäädyn alue pysyy luonnontilaisena, jossa jokainen voi nauttia luonnon syleilystä ja rauhasta. Rannan puihin sijoitetaan linnunpönttöjä ja mm. sammakoiden turvallinen liikkuminen ulkoilureitin halki varmistetaan pieneläimille mitoitetuilla aikkukuntuneilla. Alueen puista valaistaan punaisin värivaloin. Lions Clubin vuorijalavametsikköön sijoitetaan korkea haukkapatsas, joka myös valaistaan punaisella kohdevalolla ja vuorijalavametsikön molemmille reunille sijoitetaan istuskelualueet.

#### VALAISTUS

Koko Vähäjärveä kiertävä valaistus, jonka avulla ympärivuotinen liikkuminen on mielekästä ja esteettömyydenkin kannalta mukavaa. Suunnittelualueita yhdistävänä materiaalina näkyvä Corten-teräs toistuu myös valopylväissä. Lisäksi taideteoksia ja tiettäjä paikkoja valaistaan värillisin kohdevaloin. Laiturilla ja uimarannalla upotet valaisimet edistävät tunnelman lisäksi myös turvallisuutta. Järven päällä suihkulähteen läheisyydessä on pyörävä valopallo, joka toimii myös Pirkkala-kyttinä. Valon väriä voi muuttaa sesongin mukaan.