

Linnunpolku

Vähäjärvi on tarjonnut vuosien saatossa kodin monelle vesilinnulle, ja järvellä onkin rikas historia vesilintulajien osalta. Nykyäänkin järvellä elelee useita eri vesilintulajien yksilöitä. Tästä innoittamana **Linnunpolku-suunnitelman teema** on Vähäjärven vesilintujen historia ja nykytilanne. Teema näkyy järveä ympäröivällä kävelyreitillä rasteina, joissa kerrotaan Vähäjärvellä eläneistä lintulajeista. Muutamalla rastilla **Linnunlaulun rannalla** on myös penkki, joista kuuluu linnunlaulua. Pimeällä rastien kohdalla maahan heijastuu pylväslampusta linnun muotoinen siluetti, joka on sama kuin puiston logo.

Suunnitelman tarkoituksena on, että Vähäjärveltä löytyy kaikille jotakin, ja että alueen käyttö on mahdollista ja käytännöllistä ympäri vuorokauden ja vuoden. Lapsille on tarkoitettu olemassa oleva leikkipaikka sekä uusi pensasaidoista tehty sokkelo. Nuorille tehdään lintuteemainen oleskelualue, **Linnunpesä**, joka sisältää linnun muotoisen kiipeilyseinän sekä linnunpesän muotoisia istumapaikkoja. Tälle alueelle tulee teemaan sopiva erityisvalaistus, jotta oleskelu on mielekästä myös pimeällä.

Alueelle tulee uusi oleskelualue, **Tuoksujen puutarha**, jossa on huvimaja, penkkejä ja monilajisesti kukkivia ja tuoksuvia perennoja. Oleskelualueelta on kaunis näkymä järvelle. Kauniista maisemasta ja perennoista voi nauttia kaiken ikäiset. Oleskelualue sopii hyvin rauhoittumiseen yksin tai yhdessäoloon läheisten kanssa.

Pientä olemassa olevaa oleskelualueita uusitaan niittykasvillisuudella, joka on **Tuoksujen puutarhan** tapaan kukkivaa ja tuoksuvaa. Uimarannan viereistä kuntoilupaikkaa uudistetaan uusilla kuntoiluvälineillä sekä pensaille ja puilla, jotka luovat paikalle varjoa. Lisäksi pensaita ja puita lisätään beachvolley-kentän ympärille ja niittykasvillisuutta leikkipaikan viereen.

Vanhan urheilukentän tilalle tulee kaikille ikäryhmille tarkoitettu **Urheilunurkkaus**. Nurkkaus sisältää jalkapallokentän, jota ympäröi juoksurata, tenniskentän, salibandykentän, kuntoilupaikan ja pienen sorakentän vapaaseen pelailuun. Sorakenttä ja juoksurata jäädytetään talvisin luistelua varten. Nurkkaukseen tulee myös puinen katettu katsomo.


Kalastusmahdollisuus säilyy ja paranee, kun nykyistä laituria uusitaan ja rakennetaan isommaksi. Vähäjärvellä voi kalastuksen ja uinnin lisäksi soutaa, kun alueelle tulee soutuveneiden vuokrauspiste.

Talvisin kävelyreitti on ollut osittain hiihtolatuna. Järven ympärivuotinen kiertäminen kävellen halutaan kuitenkin mahdollistaa. Pääkävelyreitit latuosuuden viereen tehdään toinen pienempi polku kävelyä varten.

Suunnitelman uusien kasvillisuuksien ja materiaalien tulee tukea kestävää ja ekologista rakentamista. Kasvillisuudessa tulee suosia suomalaisia lajeja. Vähäjärven on tarkoitus olla jatkossakin sekä mahdollinen koti vesilinnuille ja muille lajeille että mielekäs virkistysalue ihmisille. **Linnunpolku on koti kaikille!**



Urheilunurkkaus ja Linnunlaulun ranta MK 1:500

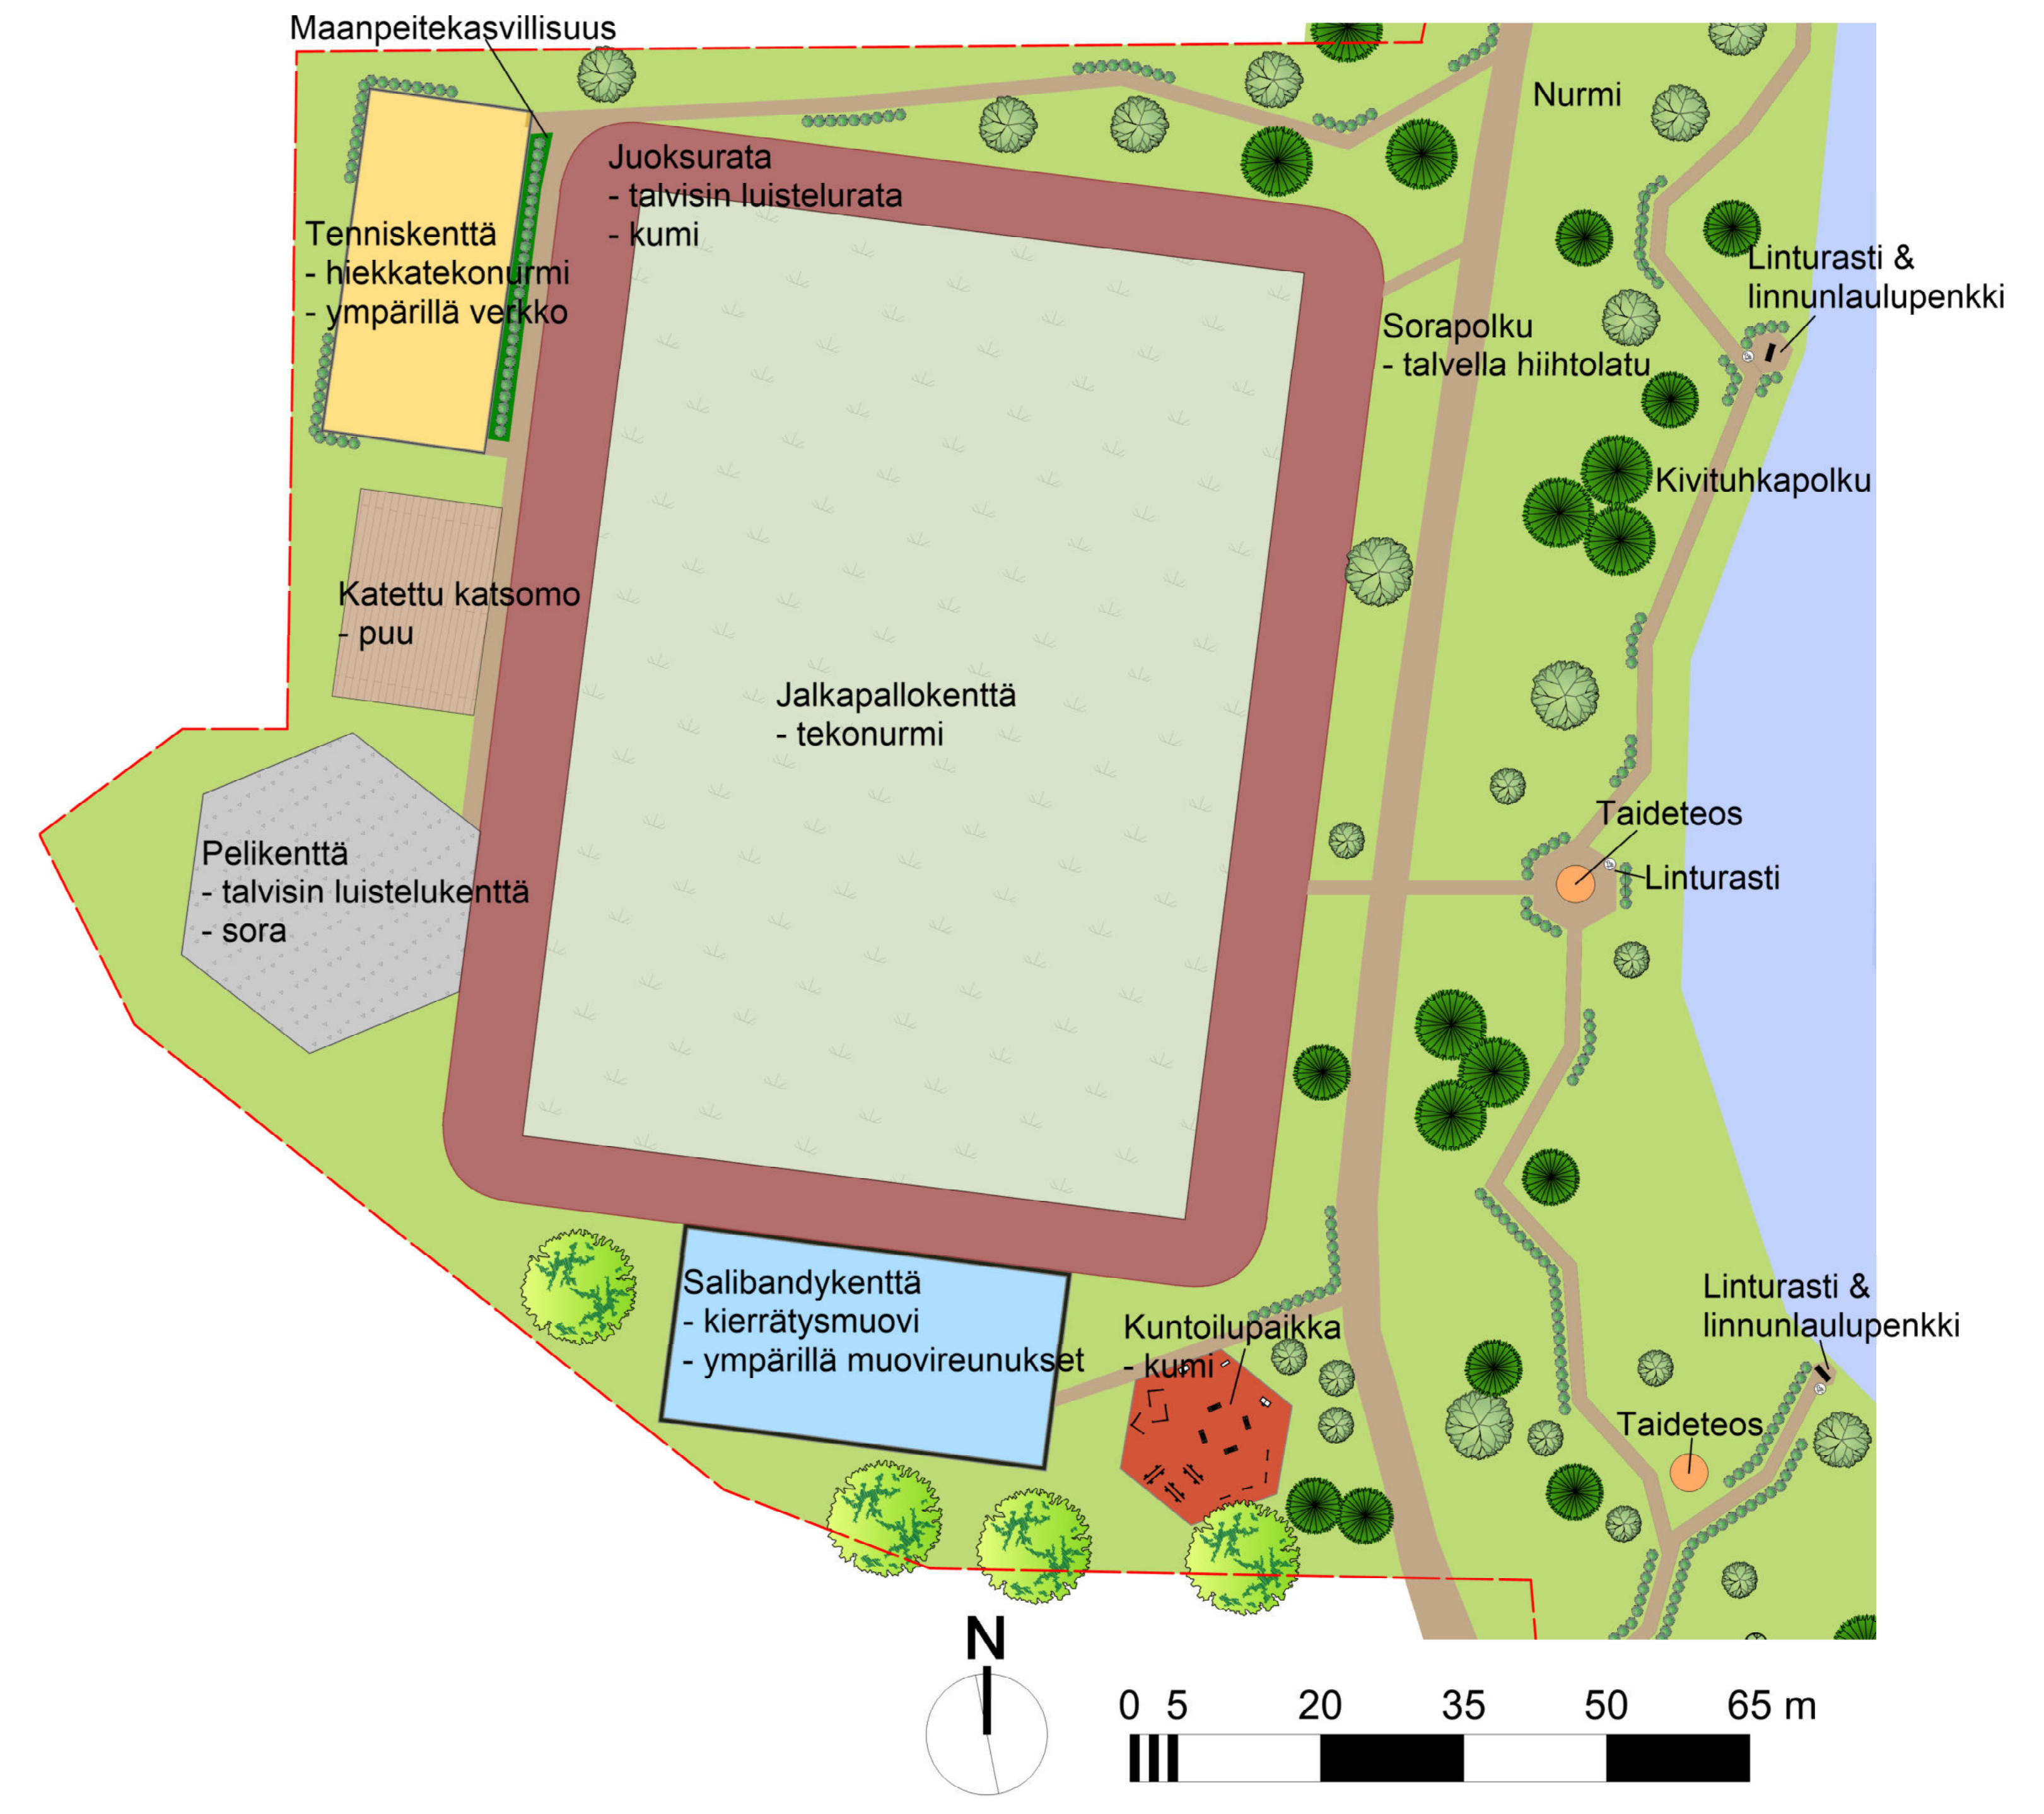


0 5 20 35 50 65 m

Sokkelo MK 1:200




0 5 10 15 20 25 m

Tuoksujen puutarha

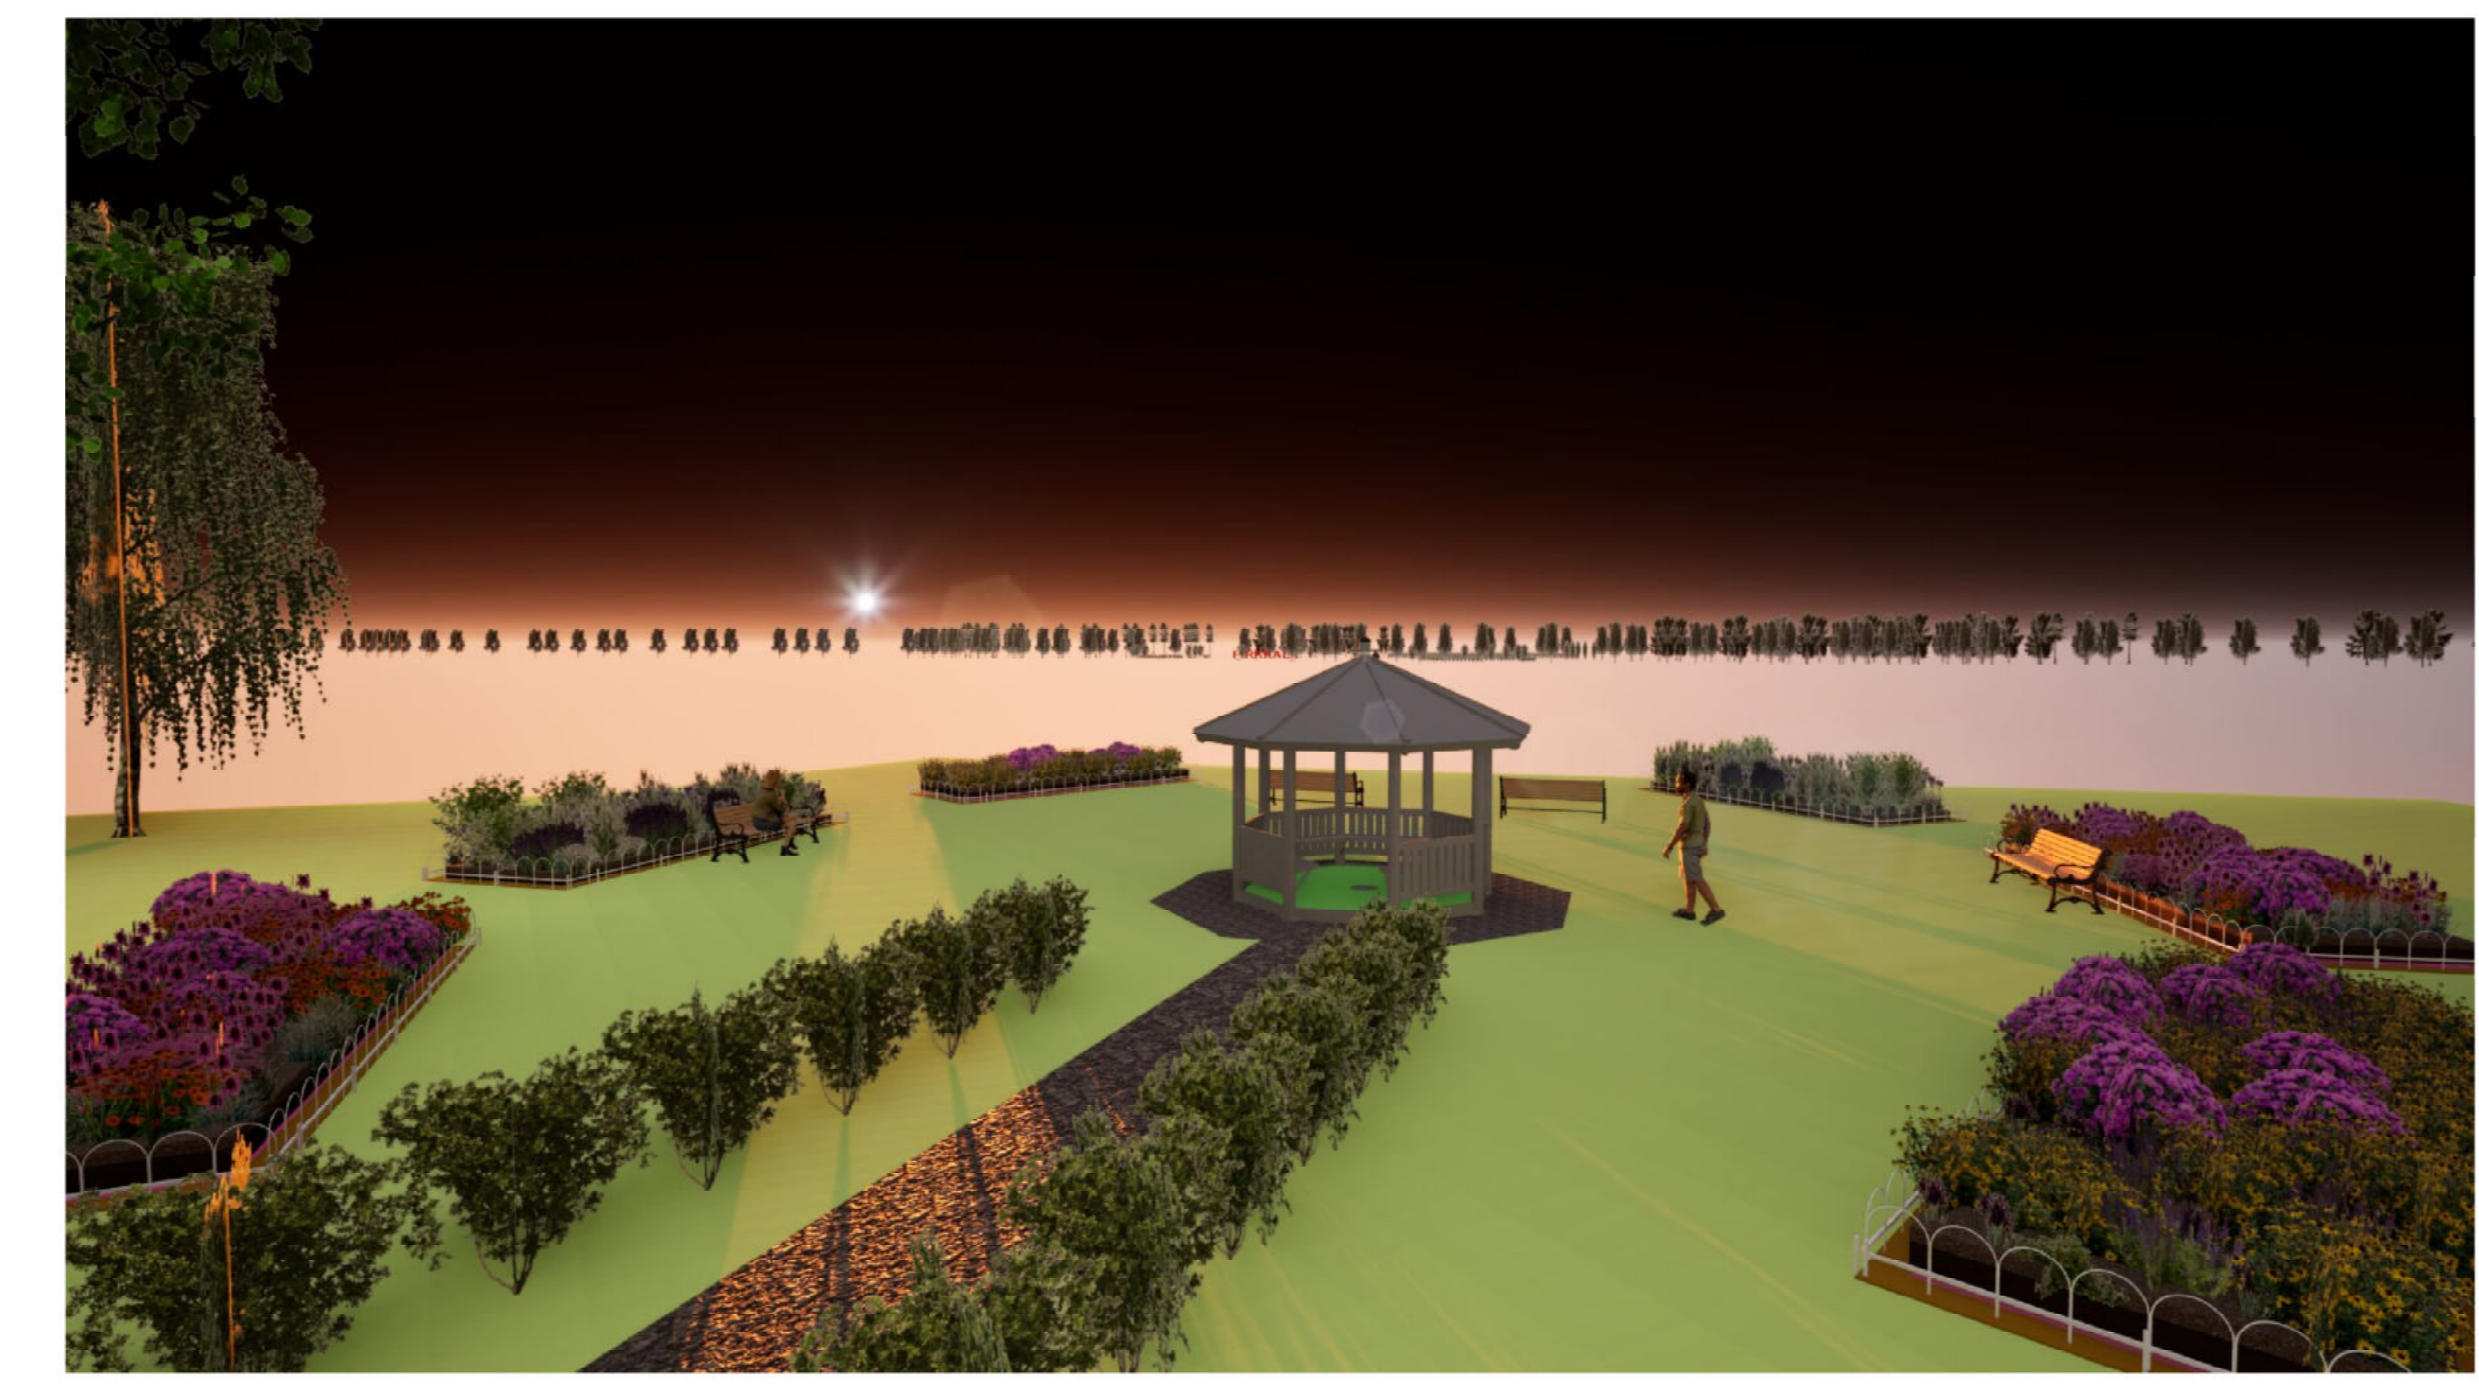

Poikkileikkaus A1-A2

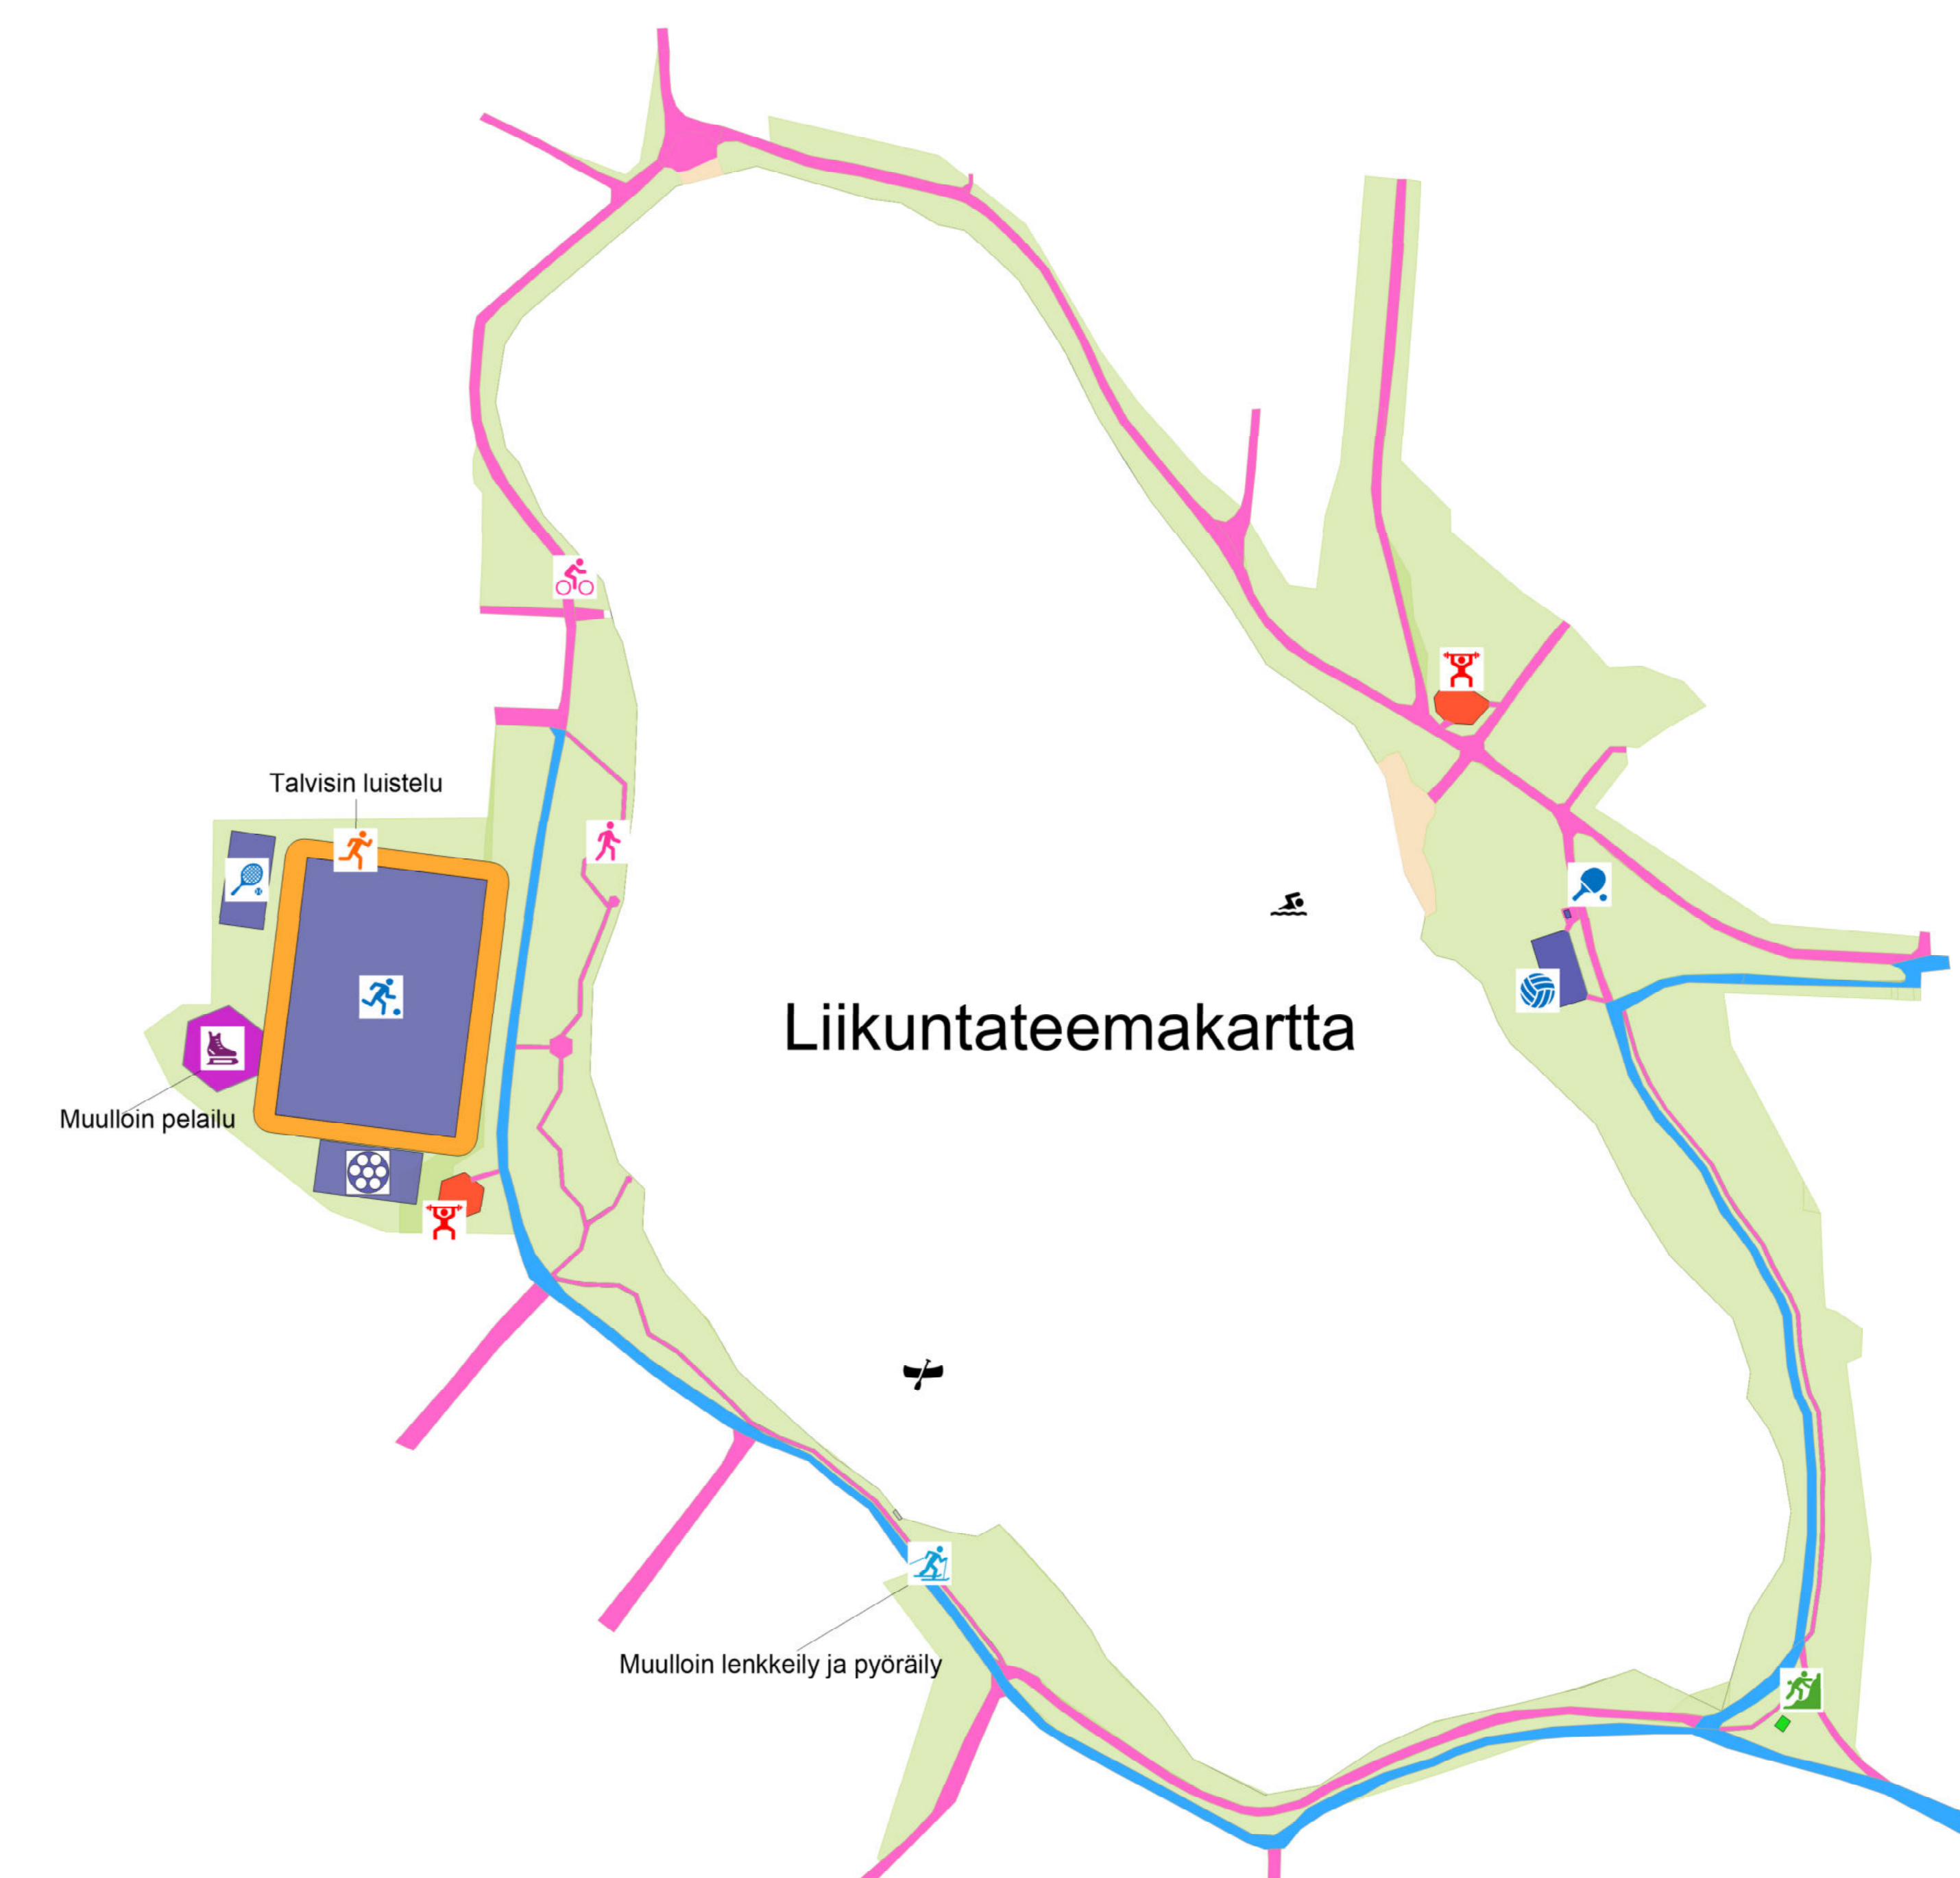

Linnunpesä



Linnunpolku-suunnitelman seloste

Vähäjärvi on tarjonnut vuosien saatossa kodin monelle vesilinnulle, ja järvellä onkin rikas historia vesilintulajien osalta. Nykyäänkin järvellä elelee useita eri vesilintulajien yksilöitä. Tästä innoittamana **Linnunpolku-suunnitelman teema** on Vähäjärven vesilintujen historia ja nykytilanne. Teema näkyy järveä ympäröivällä kävelyreitillä rasteina, joissa kerrotaan Vähäjärvellä eläneistä lintulajeista. Muutamalla rastilla *Linnunlaulun rannalla* on myös penkki, joista kuuluu linnunlaulua. Pimeällä rastien kohdalla maahan heijastuu pylväslampusta linnun muotoinen siluetti, joka on sama kuin puiston logo.

Suunnitelman tarkoituksena on, että Vähäjärveltä löytyy kaikille jotakin, ja että alueen käyttö on mahdollista ja käytännöllistä ympäri vuorokauden ja vuoden. Lapsille on tarkoitettu olemassa oleva leikkipaikka sekä uusi pensasaidoista tehty sokkelo. Nuorille tehdään lintuteemainen oleskelualue, *Linnunpesä*, joka sisältää linnun muotoisen kiipeilyseinän sekä linnunpesän muotoisia istumapaikkoja. Tälle alueelle tulee teemaan sopiva erityisvalaistus, jotta oleskelu on mielekästä myös pimeällä.

Alueelle tulee uusi oleskelualue, *Tuoksujen puutarha*, jossa on huvimaja, penkkejä ja monilajisesti kukkivia ja tuoksuvia perennoja. Oleskelualueelta on kaunis näkymä järvelle. Kauniista maisemasta ja perennoista voi nauttia kaiken ikäiset. Oleskelualue sopii hyvin rauhoittumiseen yksin tai yhdessäoloon läheisten kanssa.

Pientä olemassa olevaa oleskelualueutta uusitaan niittykasvillisuudella, joka on *Tuoksujen puutarhan* tapaan kukkivaa ja tuoksuvaa. Uimarannan viereistä kuntoilupaiikkaa uudistetaan uusilla kuntoiluvälineillä sekä pensailta ja puilla, jotka luovat paikalle varjoa. Lisäksi pensaita ja puita lisätään beachvolley-kentän ympärille ja niittykasvillisuutta leikkipaikan viereen.

Vanhan urheilukentän tilalle tulee kaikille ikäryhmille tarkoitettu *Urheilunurkkaus*. Nurkkaus sisältää jalkapallokentän, jota ympäröi juoksurata, tenniskentän, salibandykentän, kuntoilupaikan ja pienen sorakentän vapaaseen pelailuun. Sorakenttä ja juoksurata jäädytetään talvisin luistelua varten. Nurkkaukseen tulee myös puinen katettu katsomo.

Kalastusmahdollisuus säilyy ja paranee, kun nykyistä laituria uusitaan ja rakennetaan isommaksi. Vähäjärvellä voi kalastuksen ja uinnin lisäksi soutaa, kun alueelle tulee soutuveneiden vuokrauspiste.

Talvisin kävelyreitti on ollut osittain hiihtolatuna. Järven ympärivuotinen kiertäminen kävellen halutaan kuitenkin mahdollistaa. Pääkävelyreitintä viereen tehdään toinen pienempi polku kävelyä varten.

Suunnitelman uusien kasvillisuuksien ja materiaalien tulee tukea kestäväää ja ekologista rakentamista. Kasvillisuudessa tulee suosia suomalaisia lajeja. Vähäjärven on tarkoitus olla jatkossakin sekä mahdollinen koti vesilinnuille ja muille lajeille että mielekäs virkistysalue ihmisille. **Linnunpolku on koti kaikille!**